



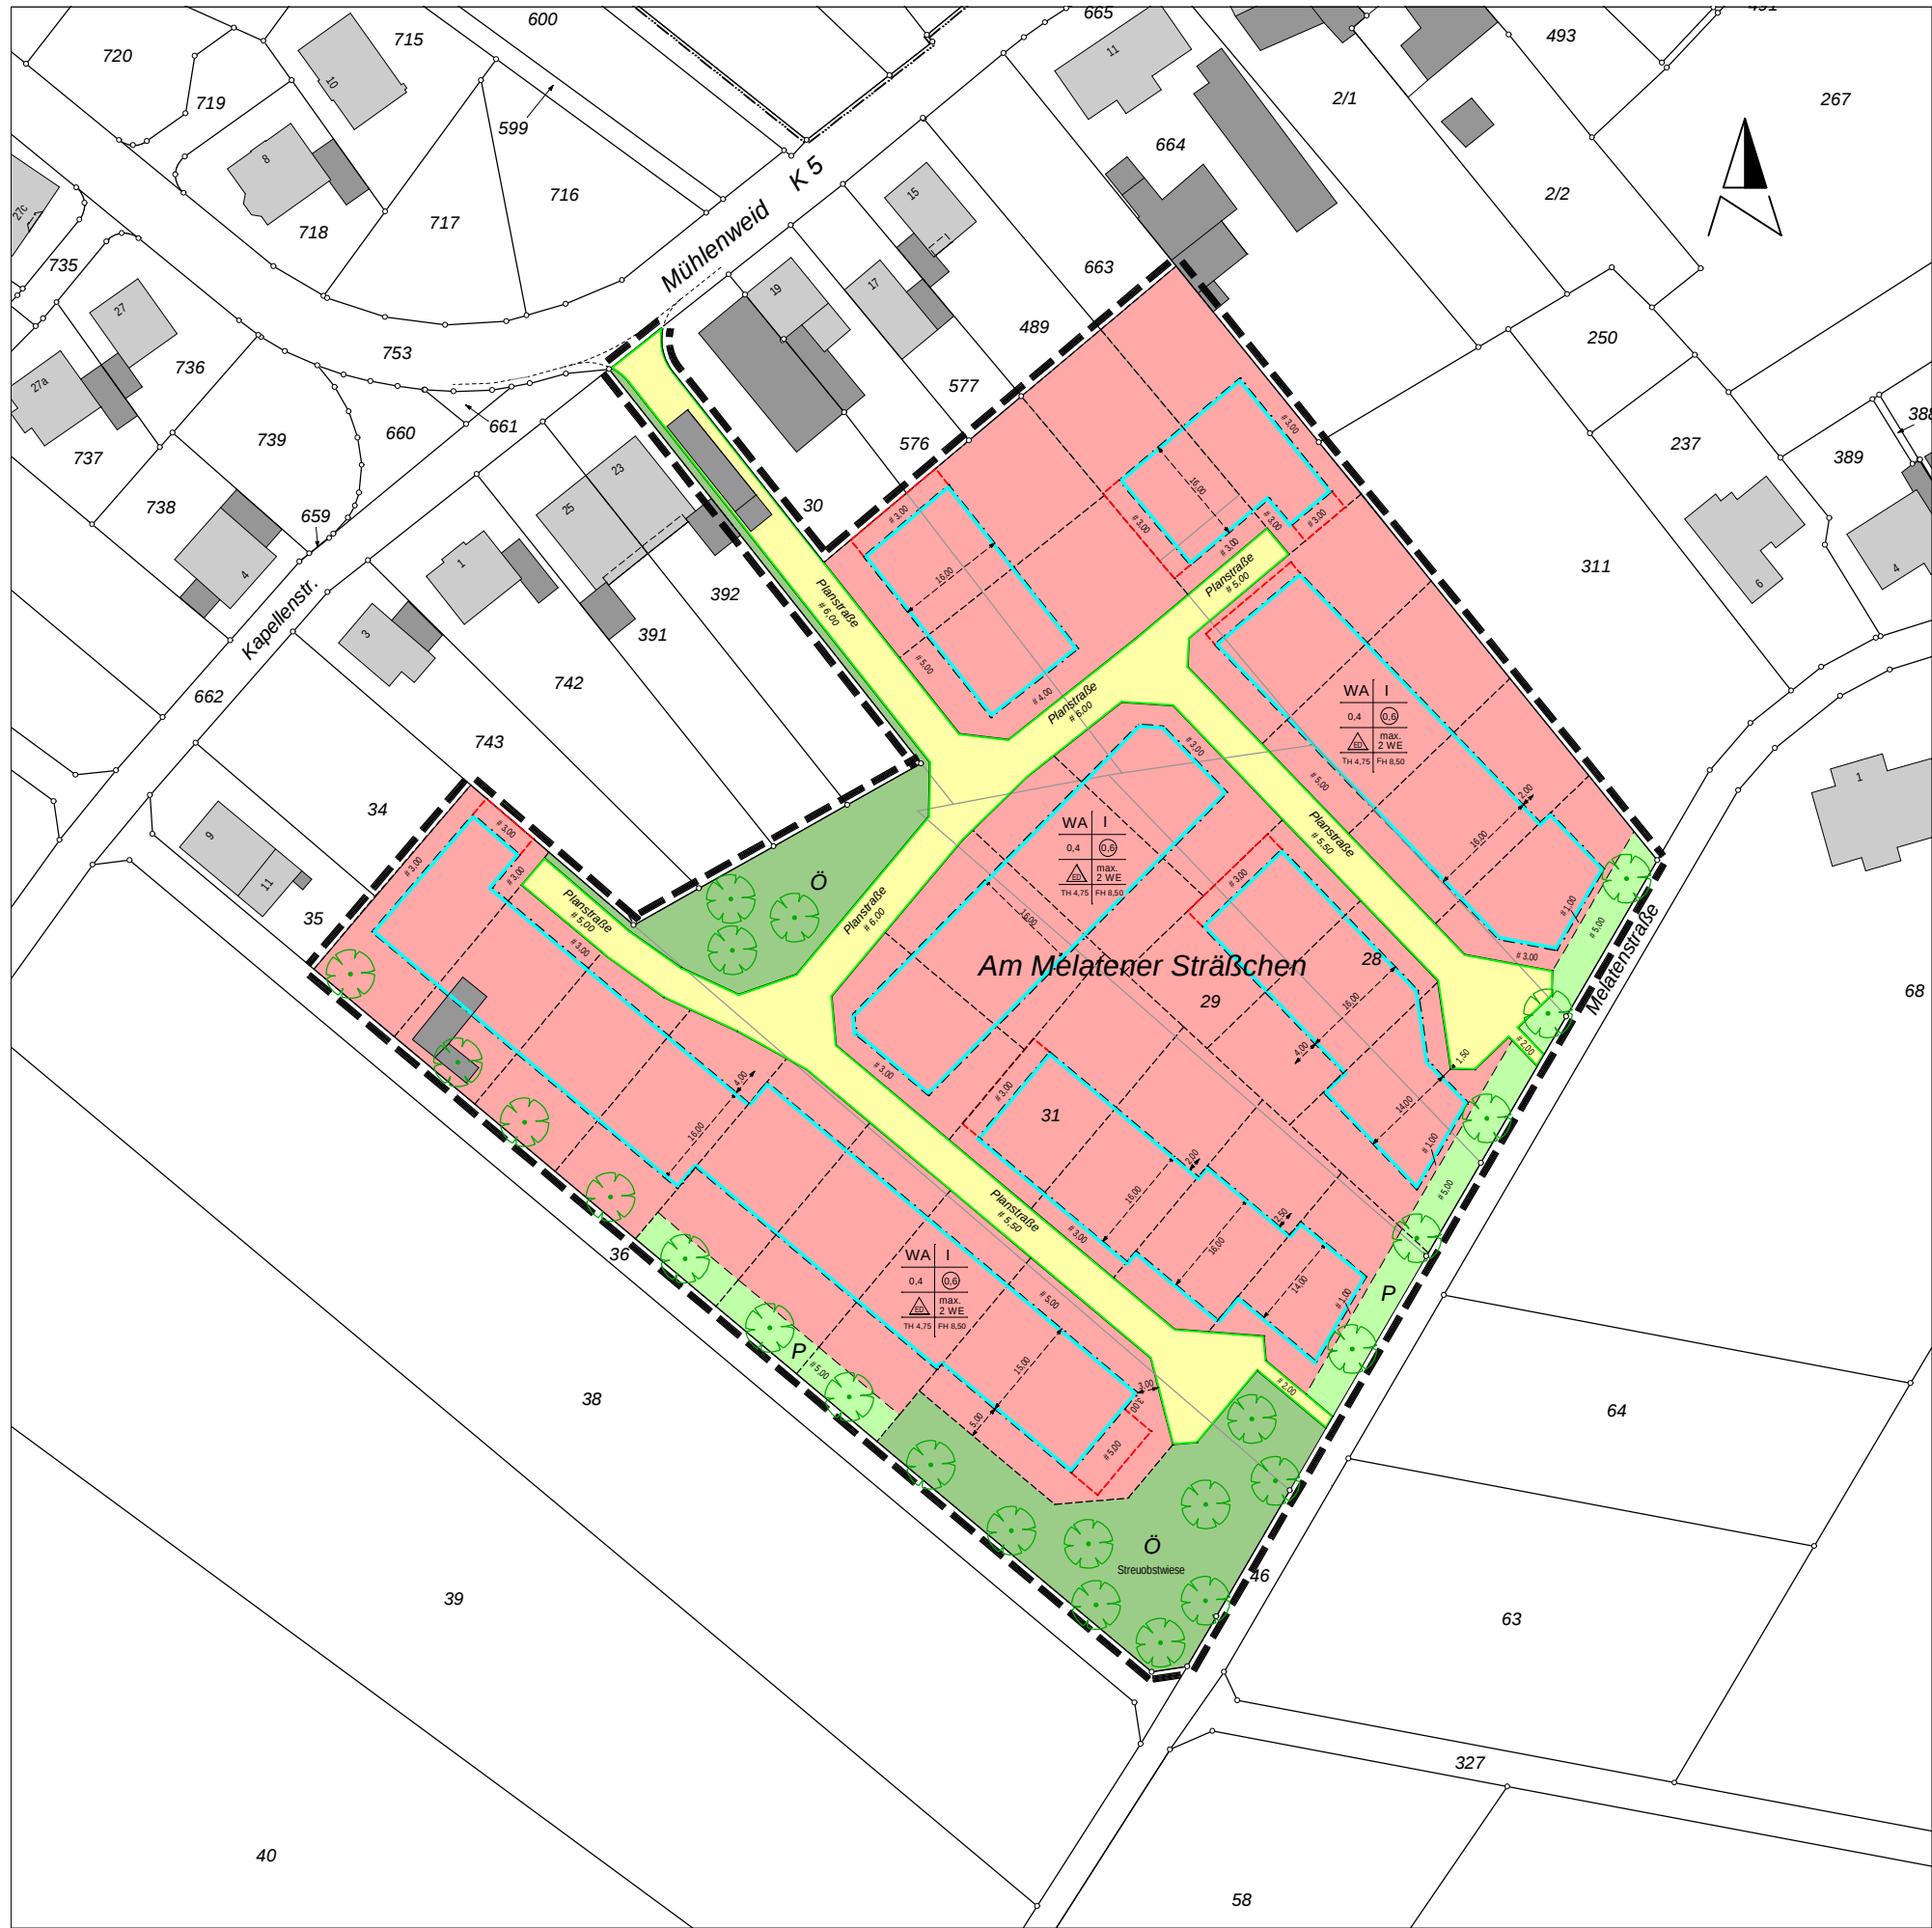

Übersicht

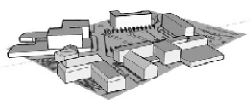

Planungsbüro
AHConcepts
Dipl.-Ing. Alois Heinrichs
Diplom-Vermessungsingenieur

Kempfen, Hochfeld 9 - 52525 Heinsberg
Tel.: 02452 9965584 - Fax: 03221 2341255 - Mobil: 0176 42042050
E-Mail: info@ahconcepts.de

Projekt: **Bebauungsplan Nr. 64**
"Am Melatener Sträßchen"
Waldfeucht

Projektteil:
Entwurf Bebauungsplan Nr. 64

Bauherr:
Melatener Sträßchen GrundstücksGbR

Projekt-Nr.: 17001		Maßstab 1 : 500
gemessen:	Datum:	Plan Nr.:
gezeichnet: Heinrichs	Datum: 04.01.2017	Plan Nr.: 17001/Vorschlag Erschließung
geändert: Heinrichs	Datum: 08.05.2017	Plan Nr.: 17001/Vorschlag Erschließung
geändert:	Datum:	Plan Nr.:
geändert:	Datum:	Plan Nr.: