


Gemeinde Waldfeucht

Kreis Heinsberg

32.


Flächennutzungsplan Änderung

Übersichtsplan mit Kennzeichnung der Änderung (M. 1:25000)

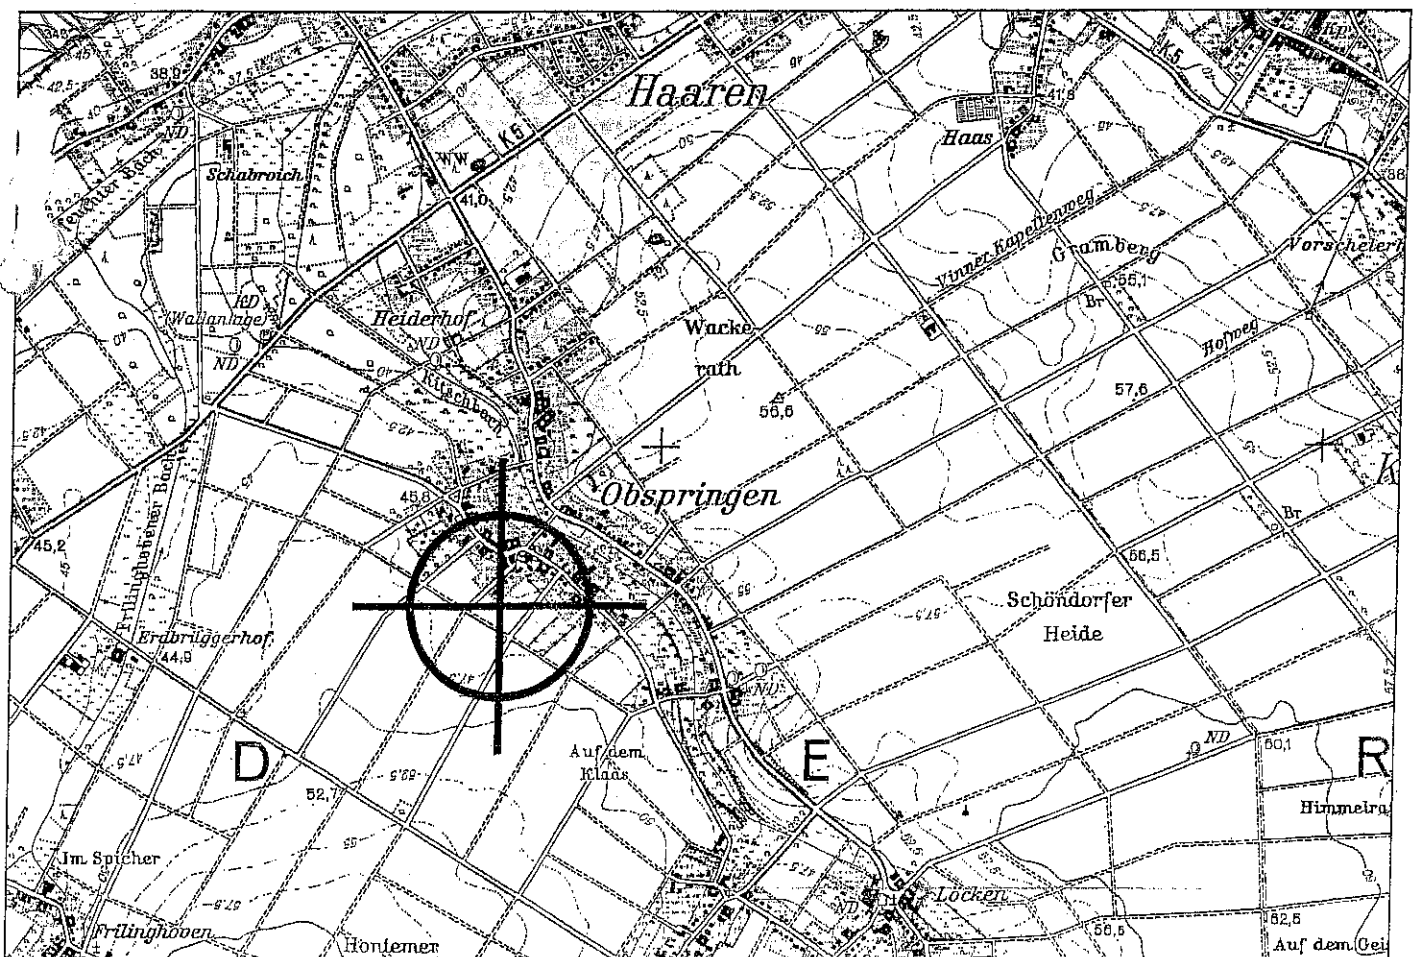


Anderung des Flächennutzungsplanes

ältere Fassung M. 1:5000)

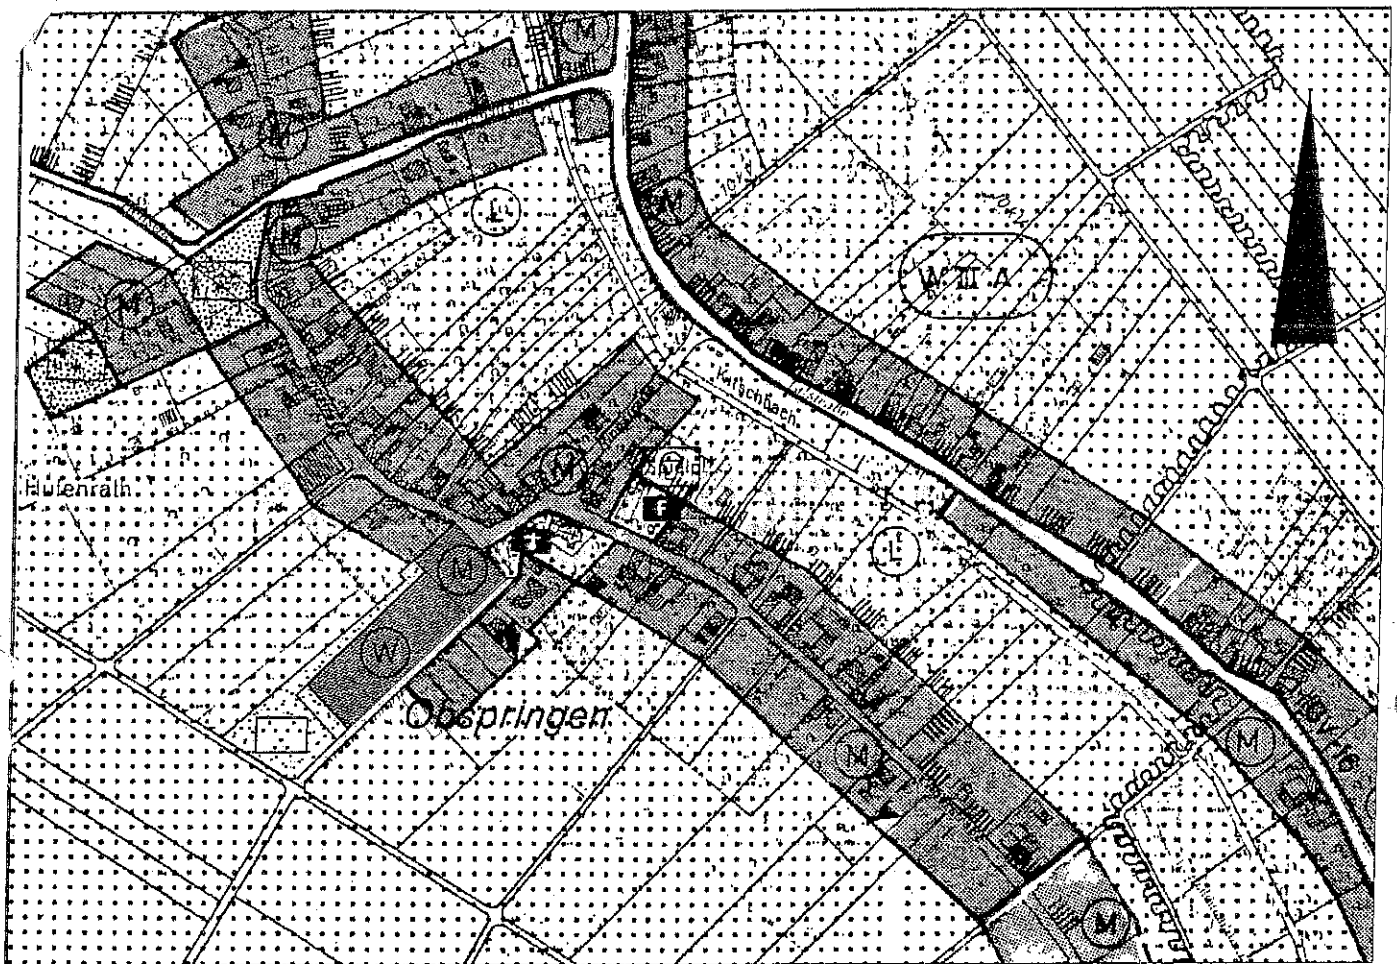


Geänderte Fassung M. 1:5000)

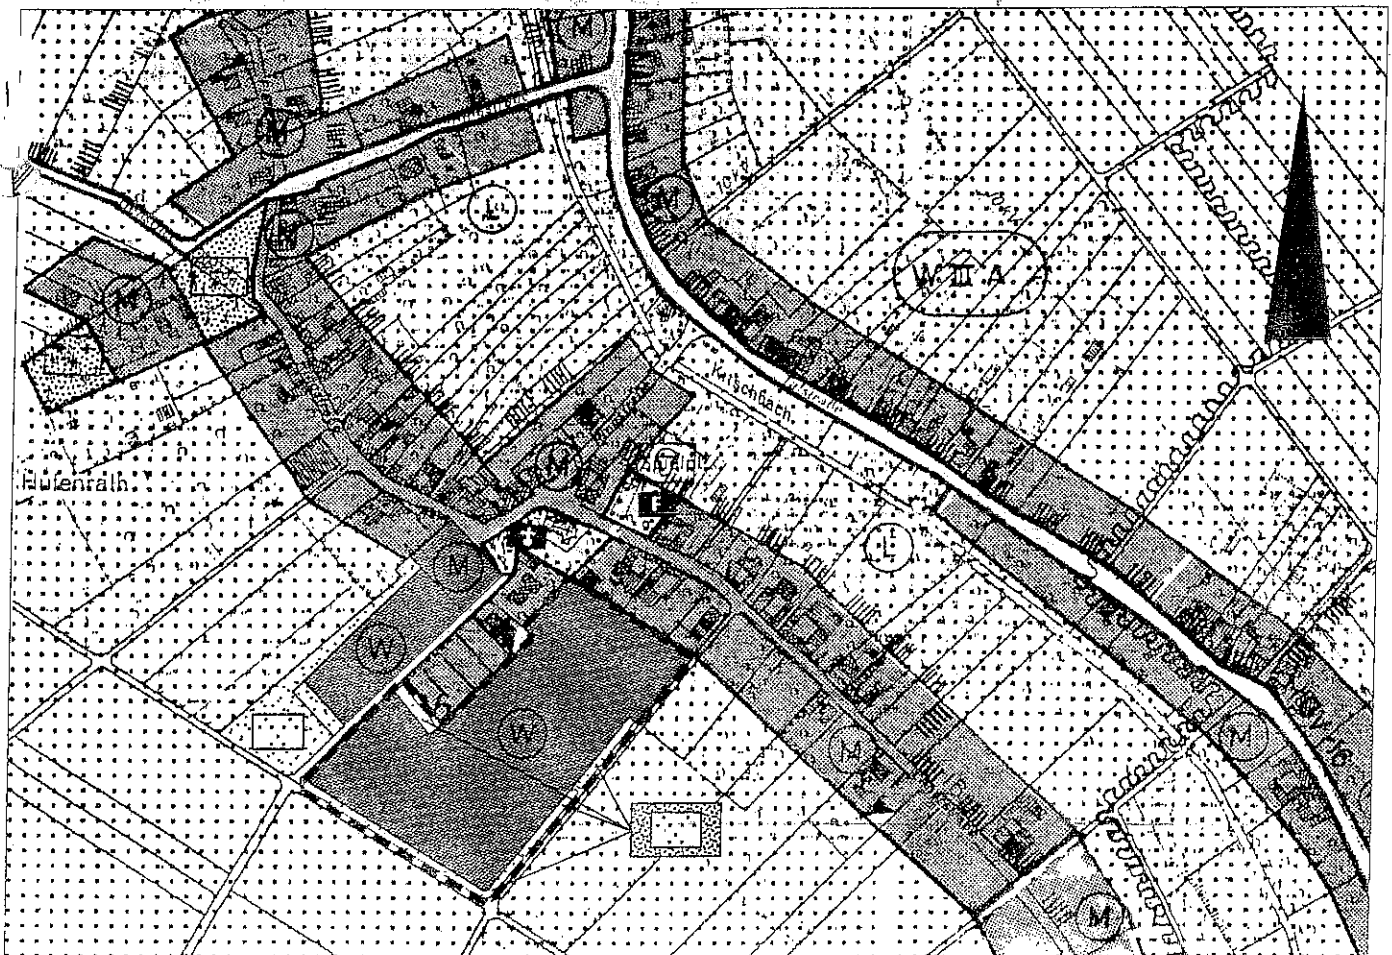


Legende




Räumlicher Geltungsbereich der
Flächennutzungsplanänderung

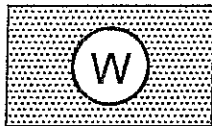


Wohnbauflächen

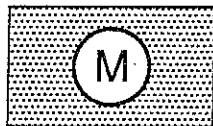


Gemischte Bauflächen

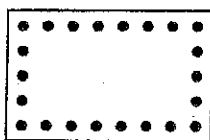








Flächen oder Baugrundstücke
für den Gemeinbedarf

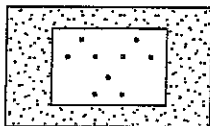

Öffentliche Grünflächen
Zweckbestimmung: Parkanlage

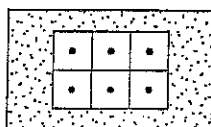

Private Grünflächen
Zweckbestimmung: Hausgärten

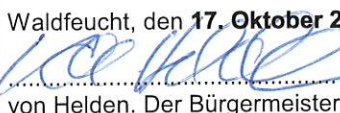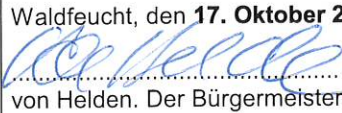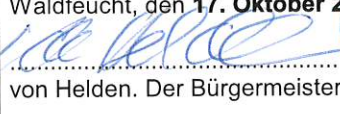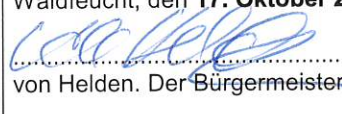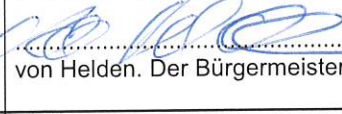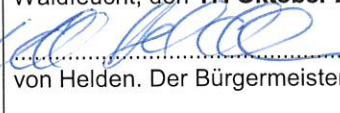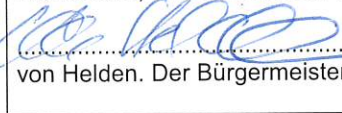Verfahren Der Rat der Gemeinde Waldfeucht hat in seiner Sitzung am 21. Februar 2006 gem. § 2 Abs. 1 Baugesetzbuch beschlossen, den Flächennutzungsplan zu ändern. Diese Änderung erhält die Bezeichnung 32. Änderung des Flächennutzungsplanes der Gemeinde Waldfeucht. Der Änderungsbeschluss wurde im Amtsblatt Nr. 2/2007 der Gemeinde Waldfeucht vom 25. Januar 2007 öffentlich bekannt gemacht. Waldfeucht, den 17. Oktober 2007   von Helden. Der Bürgermeister	Die Behörden und Stellen, die Träger öffentlicher Belange sind, wurden gem. § 4 Baugesetzbuch am 05. März 2007 schriftlich gebeten, zur Absicht der Gemeinde Waldfeucht, den Flächennutzungsplan zu ändern, Stellung zu nehmen. Waldfeucht, den 17. Oktober 2007   von Helden. Der Bürgermeister
Nach Bekanntmachung im Amtsblatt Nr. 2/2007 der Gemeinde Waldfeucht vom 25. Januar 2007 erfolgte die frühzeitige Unterrichtung der Öffentlichkeit der mit der 32. Änderung des Flächennutzungsplanes verfolgten Planziele gem. § 3 Abs. 1 Baugesetzbuch in Form einer Bürgerversammlung, die am 31. Januar 2007 stattfand. Waldfeucht, den 17. Oktober 2007   von Helden. Der Bürgermeister	Der Rat der Gemeinde Waldfeucht hat in seiner Sitzung am 29. März 2007 beschlossen, den Entwurf der 32. Änderung des Flächennutzungsplanes mit Erläuterungen gem. § 3 Abs. 2 Baugesetzbuch öffentlich auszulegen. Waldfeucht, den 17. Oktober 2007   von Helden. Der Bürgermeister
Die 32. Änderung des Flächennutzungsplanes hat nach Bekanntmachung im Amtsblatt Nr. 4/2007 der Gemeinde Waldfeucht vom 03. April 2007 als Entwurf gem. § 3 Abs. 2 Baugesetzbuch in der Zeit vom 10. April 2007 bis 10. Mai 2007 mit Erläuterungen öffentlich ausgelegen. Die Träger öffentlicher Belange wurden mit Schreiben vom 02. April 2007 von der öffentlichen Auslegung unterrichtet. Waldfeucht, den 17. Oktober 2007   von Helden. Der Bürgermeister	Der Rat der Gemeinde Waldfeucht hat in seiner Sitzung am 12. Juni 2007 beschlossen, den Entwurf der 32. Änderung des Flächennutzungsplanes mit Erläuterungen erneut öffentlich auszulegen. Waldfeucht, den 17. Oktober 2007   von Helden. Der Bürgermeister
Die 32. Änderung des Flächennutzungsplanes hat nach Bekanntmachung im Amtsblatt Nr. 06/2007 der Gemeinde Waldfeucht vom 20. Juni 2007 in der Zeit vom 28. Juni 2007 bis 28. Juli 2008 mit Erläuterungen erneut öffentlich ausgelegen. Die Träger öffentlicher Belange wurden mit Schreiben vom 25. Juni 2007 von der erneuten öffentlichen Auslegung unterrichtet. Waldfeucht, den 17. Oktober 2007   von Helden. Der Bürgermeister	Der Rat der Gemeinde Waldfeucht hat in seiner Sitzung am 04. September 2007 die 32. Änderung des Flächennutzungsplanes beschlossen. Waldfeucht, den 17. Oktober 2007   von Helden. Der Bürgermeister
Die 32. Änderung des Flächennutzungsplanes ist gem. § 6 Baugesetzbuch am 29.02.2008 unter dem Aktenzeichen 35.2.14-56-15/02 genehmigt worden. Köln, den 29.02.2008   Bezirksregierung Köln Im Auftrag	Die Genehmigung der Bezirksregierung Köln wurde gem. § 6 Abs. 5 Baugesetzbuch im Amtsblatt Nr. der Gemeinde Waldfeucht vom öffentlich bekannt gemacht. Damit ist die 32. Änderung des Flächennutzungsplanes am wirksam geworden. Waldfeucht, den von Helden, Der Bürgermeister