



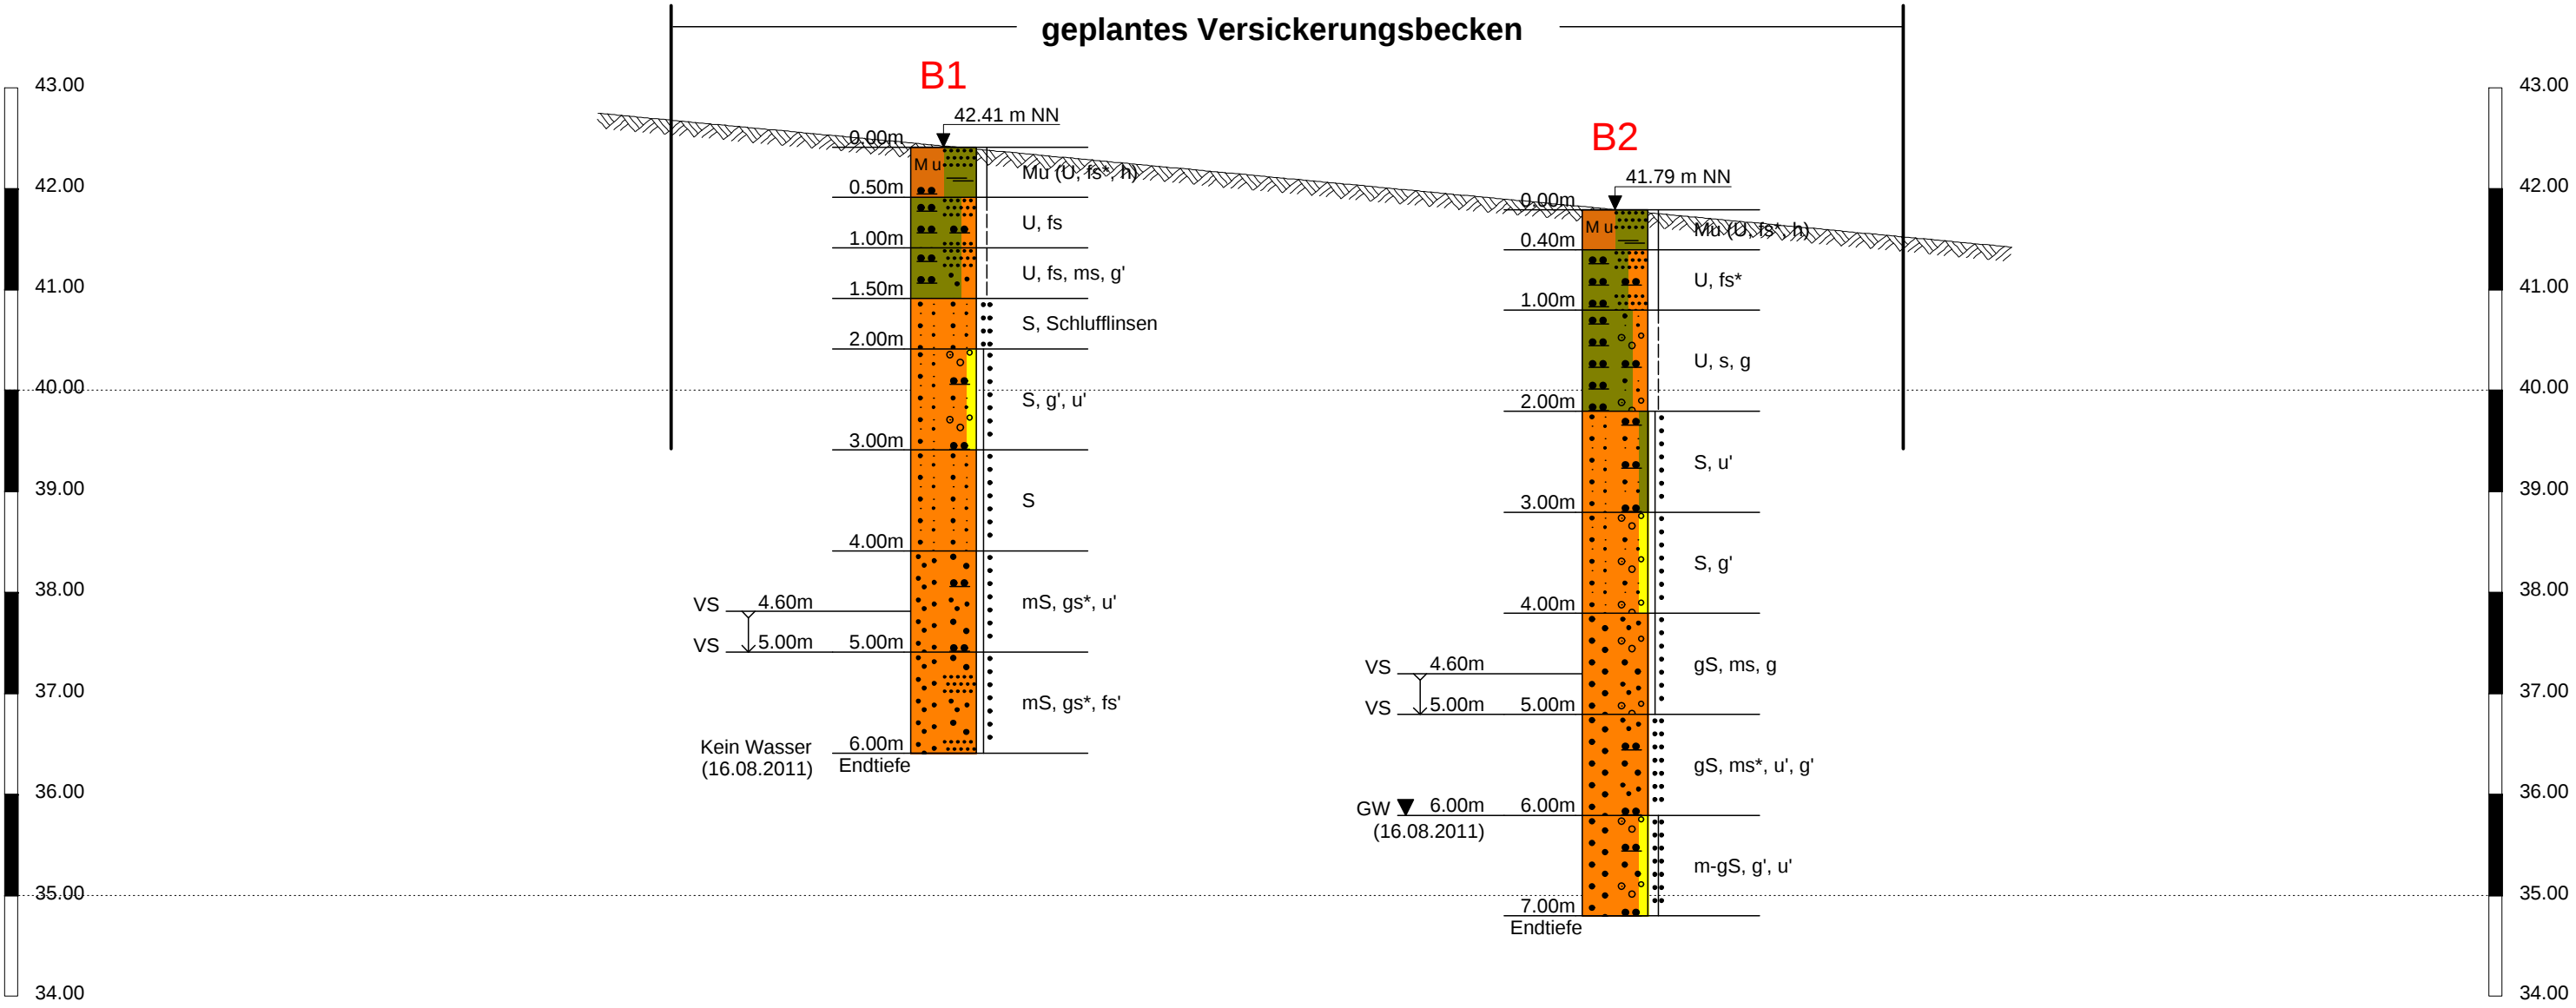

Schnitt A-A

Legende			
fs = feinsandig	gS = Grobsand gs = grobsandig	h = humos	g = kiesig
mS= Mittelsand ms = mittelsandig	Mu= Mutterboden	S = Sand s = sandig	U = Schluff u = schluffig
Proben	Wasserstände		Beschaffenheit nach DIN 4023
Sonderprobe	GW GW angebohrt		nass halbfest locker
Gestörte Probe	GW Änderung des WSP		breiig fest mitteldicht
Kernprobe	GW Ruhewasserstand		weich klüftig dicht
Wasserprobe	SW Sickerwasser		steif sehr dicht
			schwach verwittert mäßig-stark verw. vollständig verw.

Höhenbezugspunkt KD Bunderweg
Kreuzung Paulisweg (39,63 m NN)

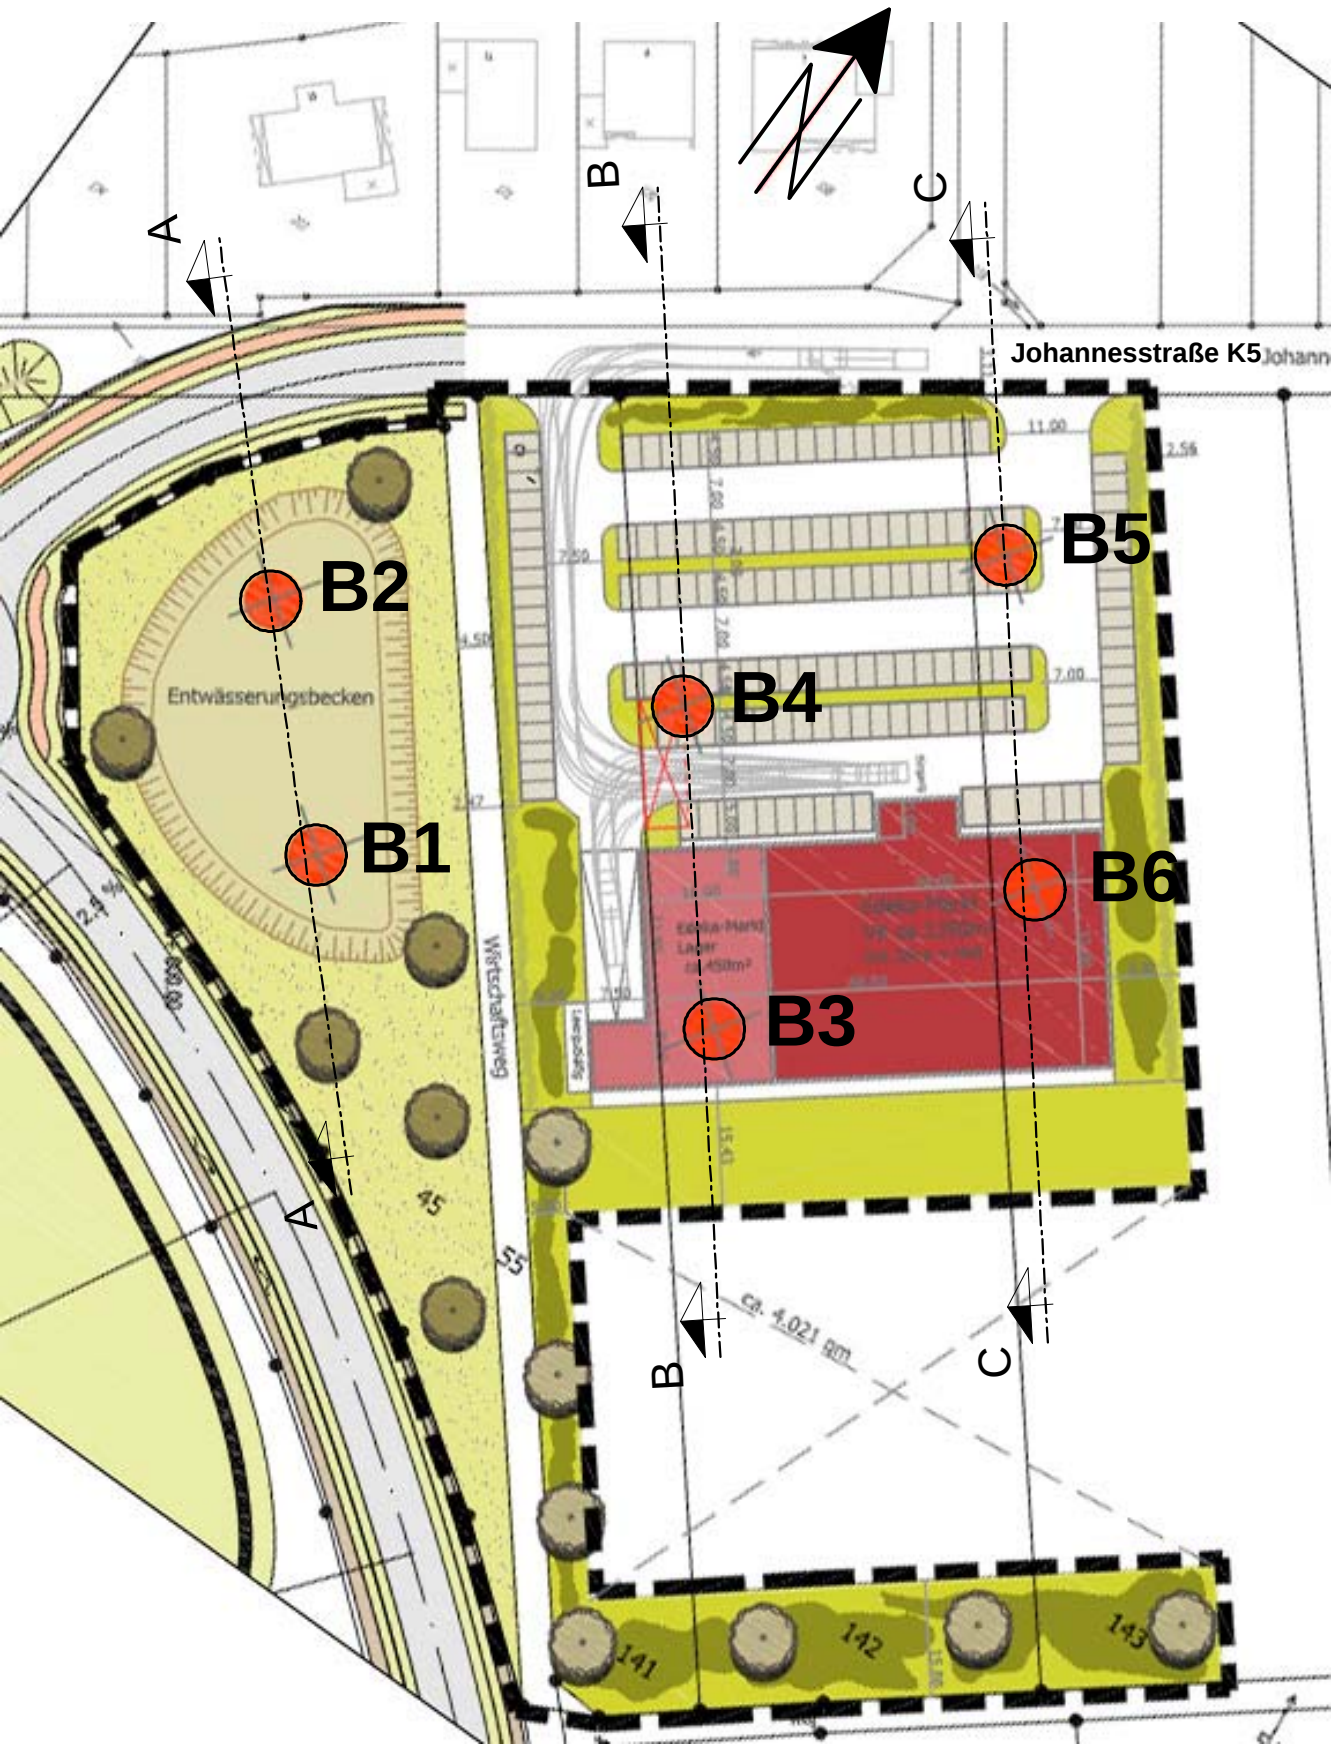

Lageplan Maßstab 1:1.500

Dipl.-Geol. Michael Eckardt, Johanniterstraße 23, 52064 Aachen			
Bauherr	EDEKA Handelsgesellschaft Rhein-Ruhr mbH		
Bauvorhaben	Verlagerung und Erweiterung des EDEKA-Marktes		
Bauort	Waldfeucht-Haaren, Johannesstraße-K5		
Planinhalt	Lageplan, Schnitte durch den Untergrund		
Maßstab der Höhen	1:100	Auftrag Nr.	2708-1
Maßstab der Längen	1:100		
Datum/Index	16.08.2011	Anlage Nr.	1
Originalformat	DIN A3		