


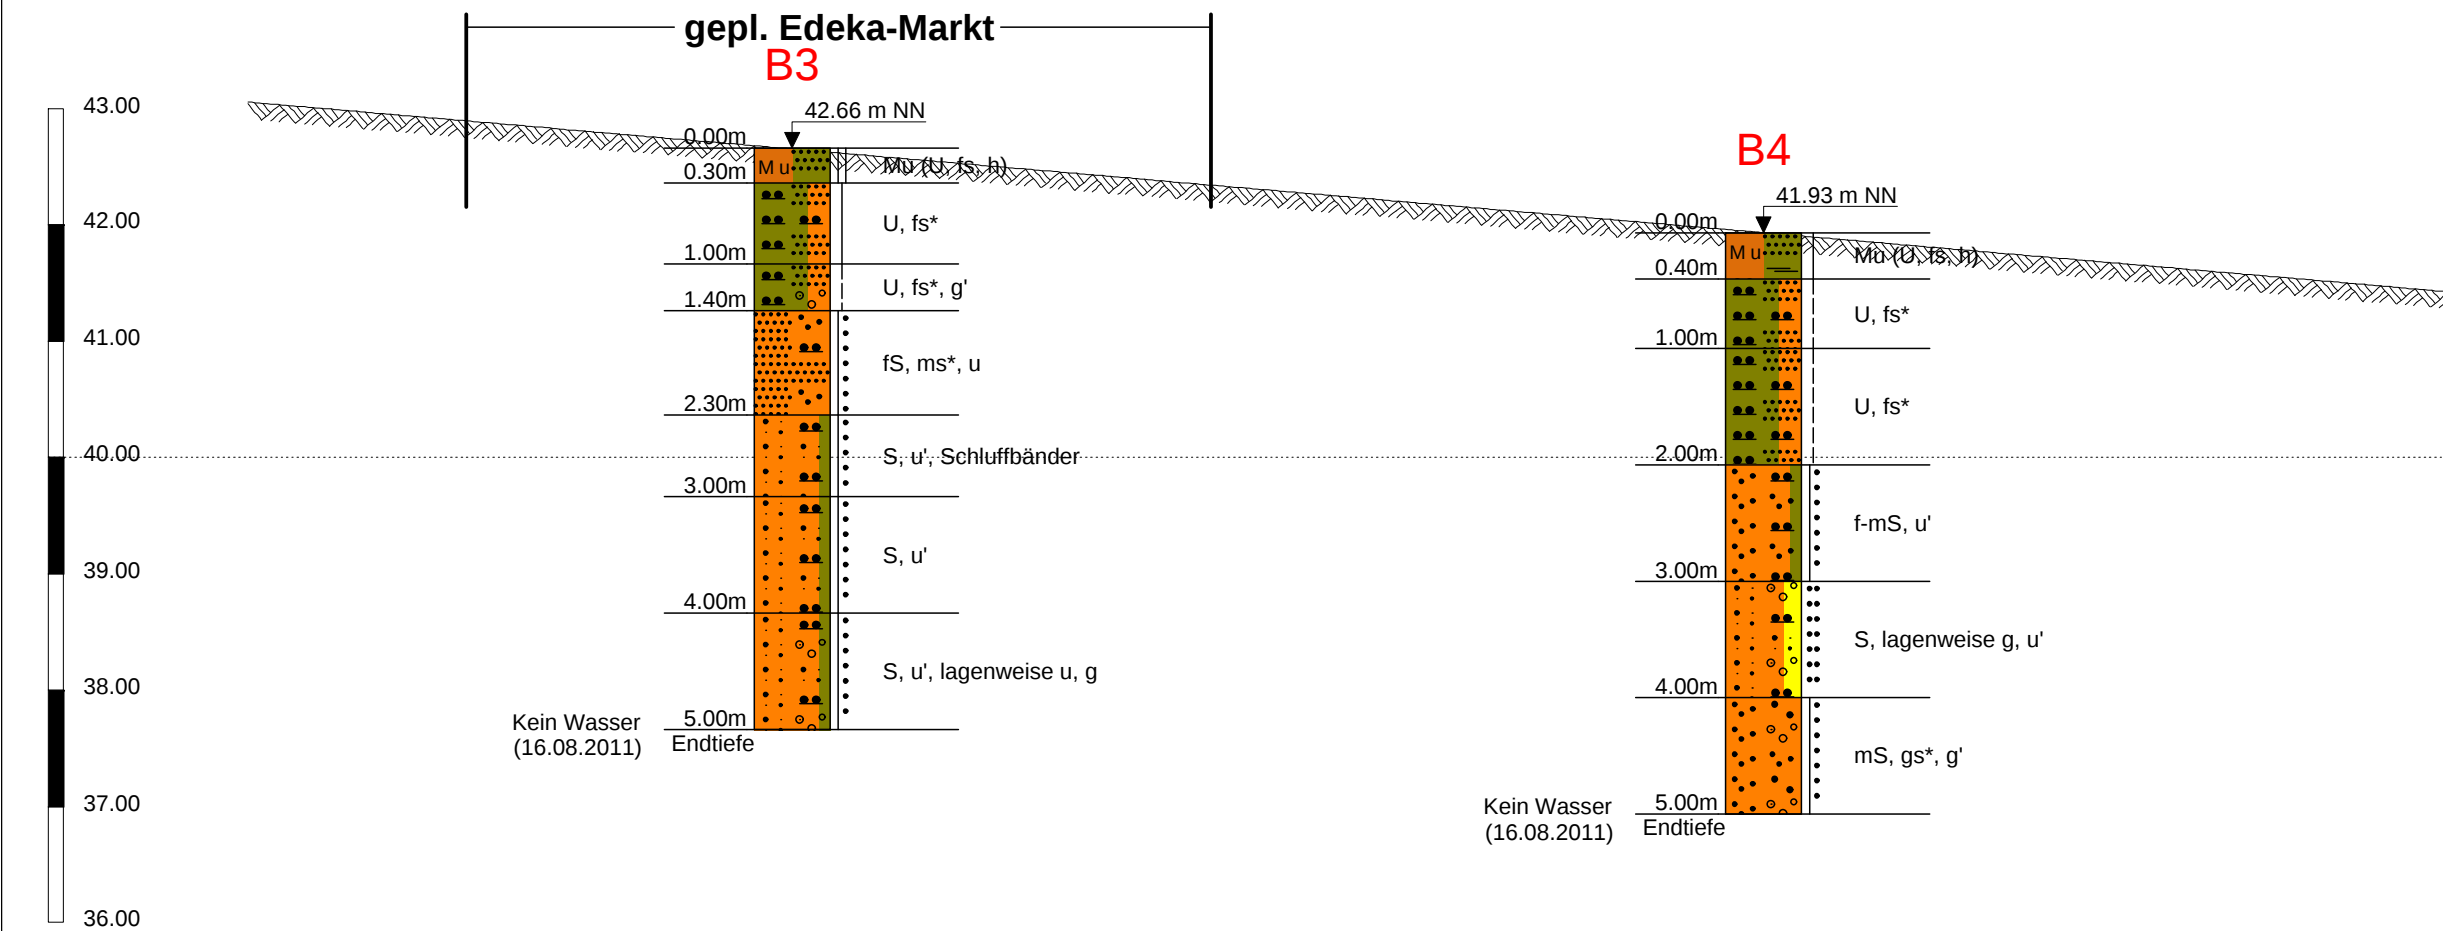


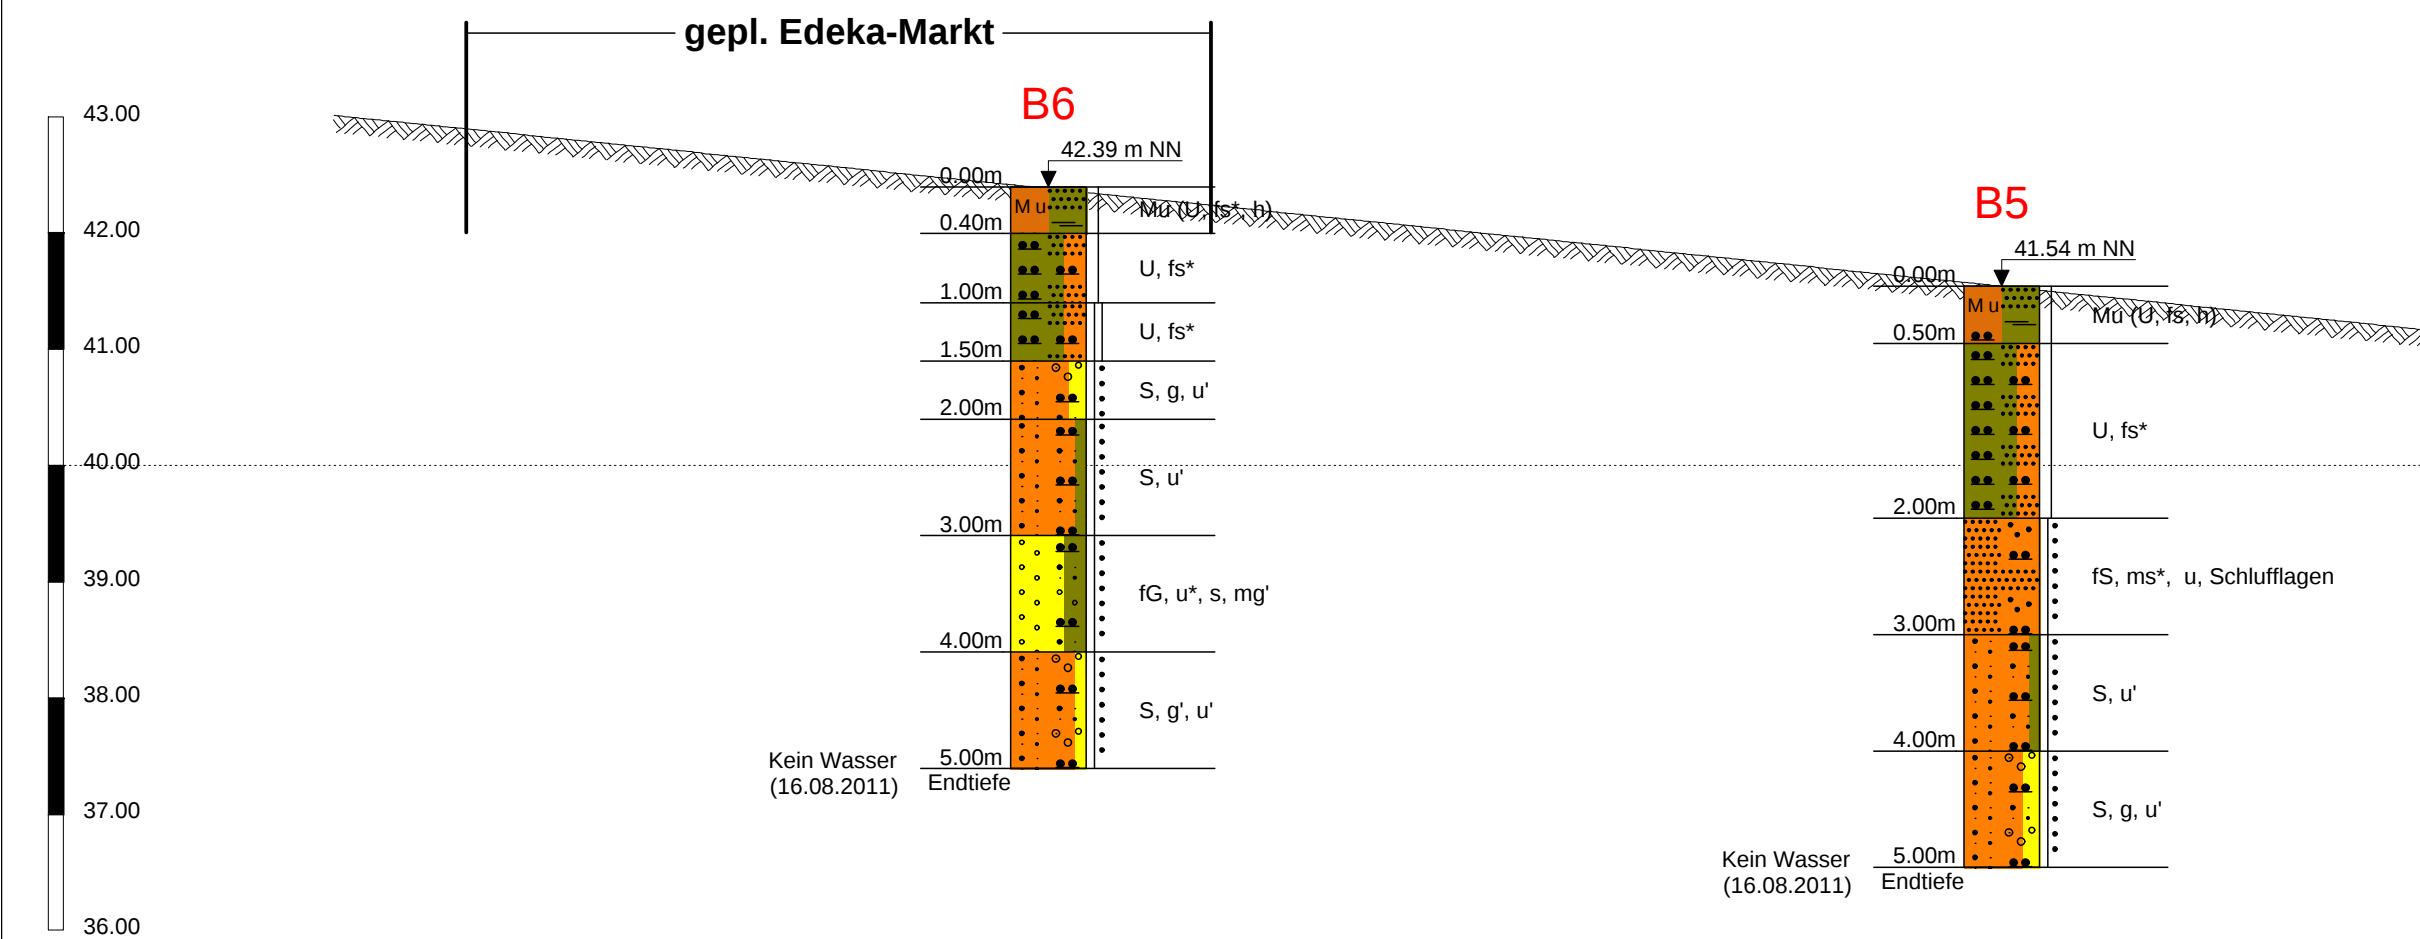

Schnitt B-B

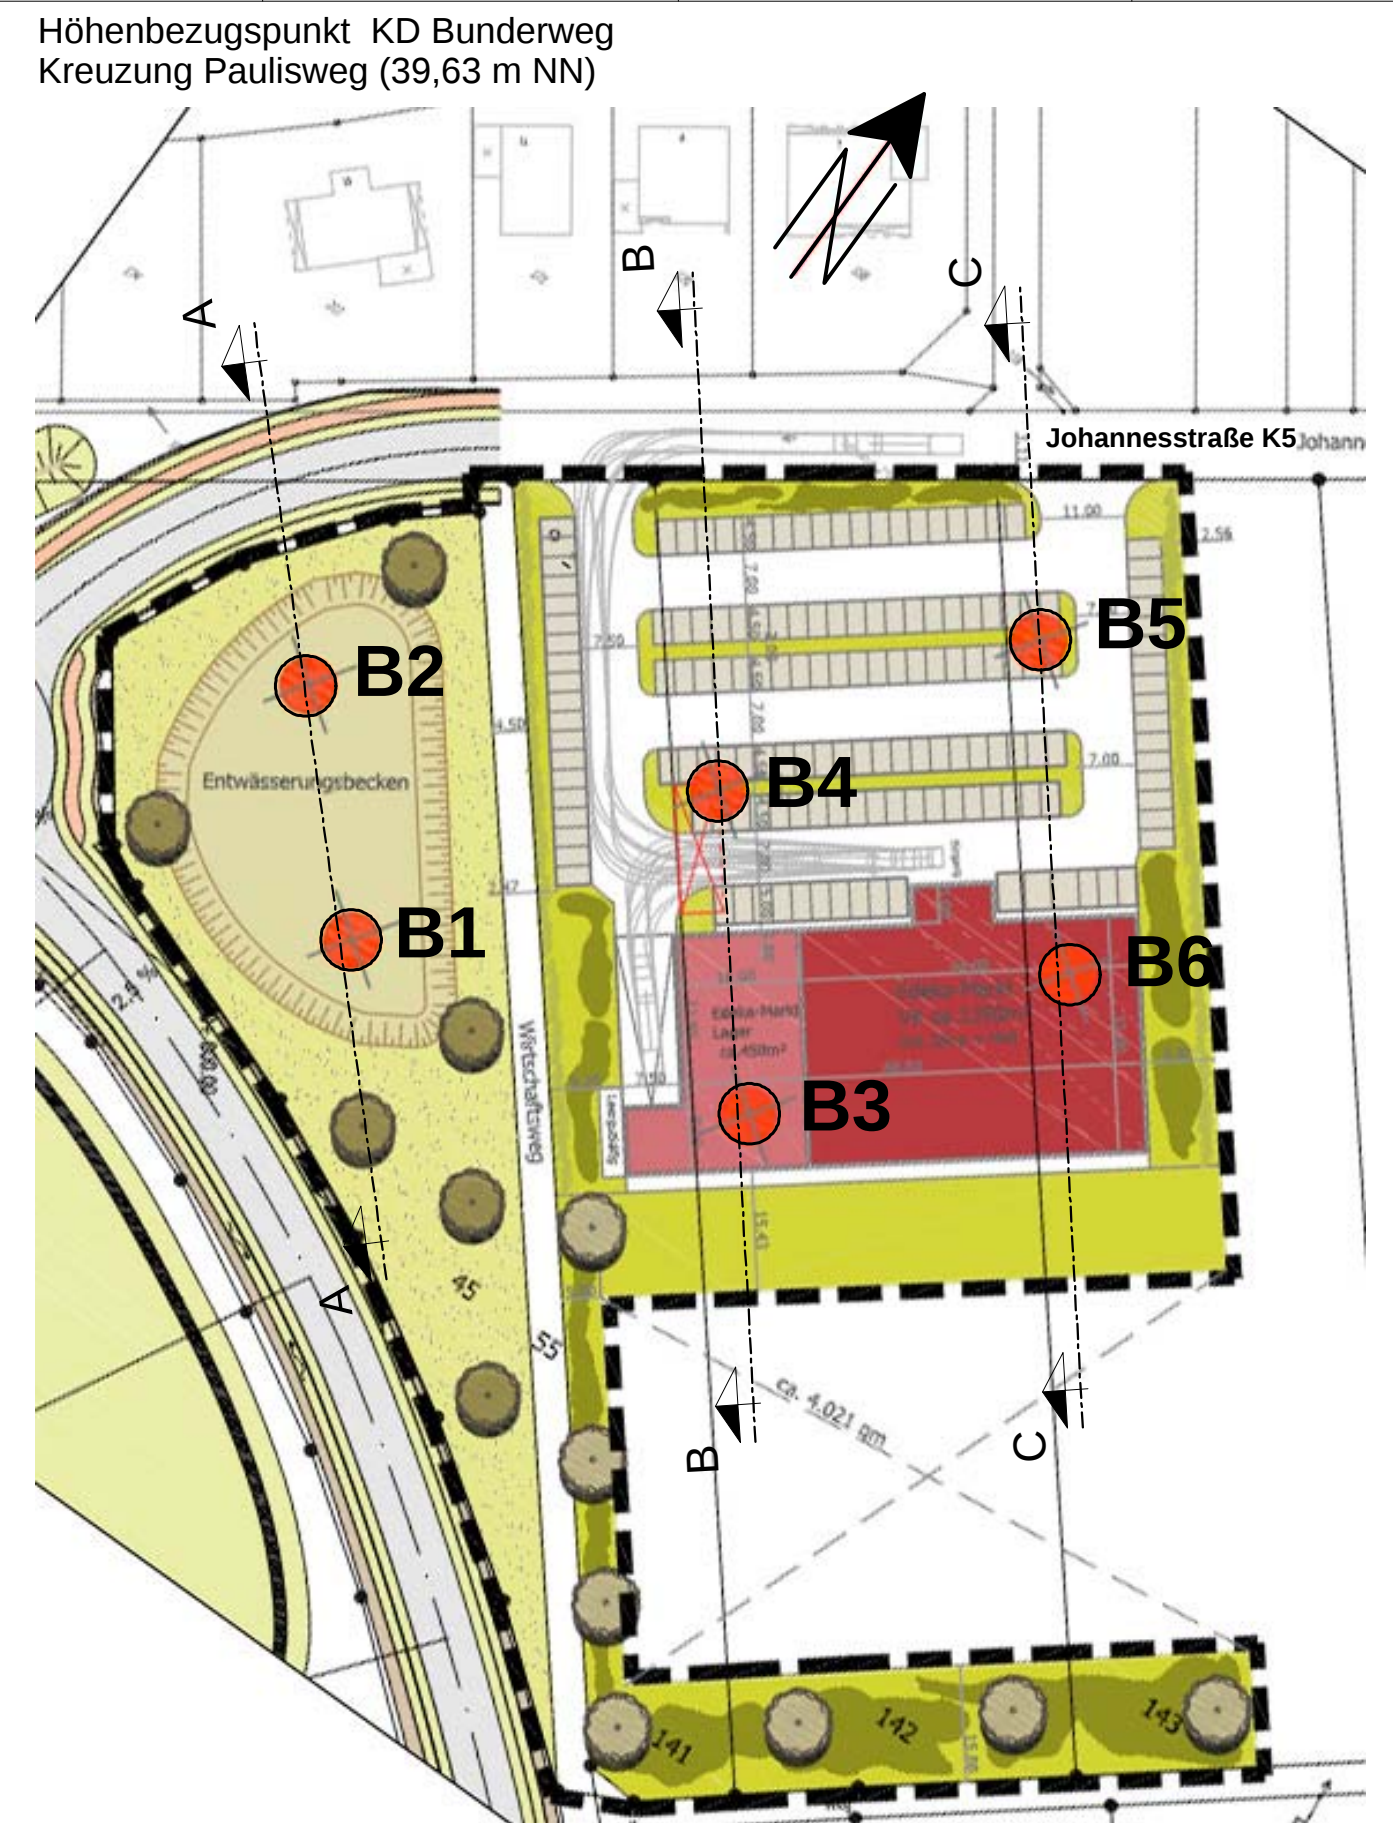

Schnitt C-C

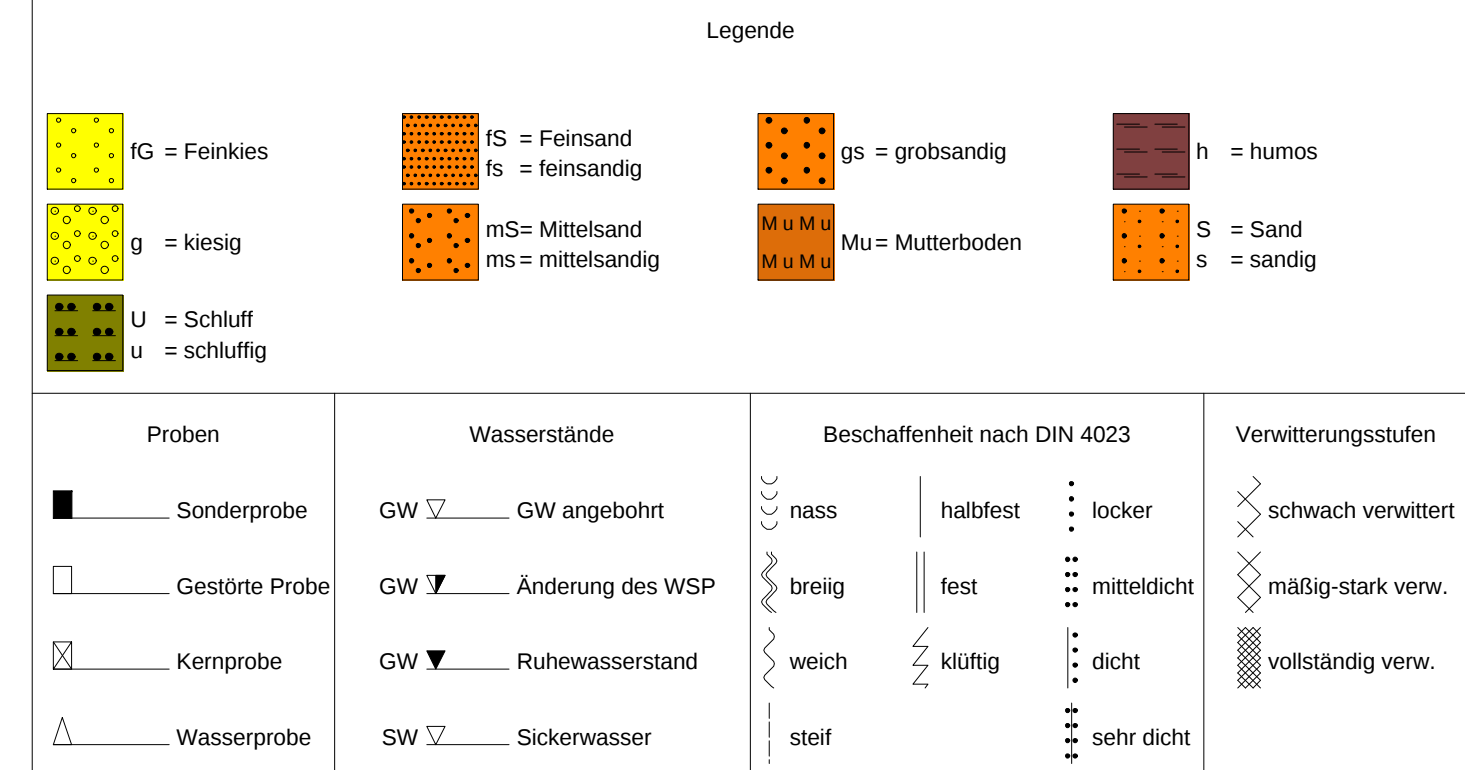

Lageplan Maßstab 1:1.500

Dipl.-Geol. Michael Eckardt, Johanniterstraße 23, 52064 Aachen

Bauherr	EDEKA Handelsgesellschaft Rhein-Ruhr mbH		
Bauvorhaben	Verlagerung und Erweiterung des EDEKA-Marktes		
Bauort	Waldfeucht-Haaren, Johannesstraße-K5		
Planinhalt	Lageplan, Schnitte durch den Untergrund		
Maßstab der Höhen	1:100	Auftrag Nr.	2708-1
Maßstab der Längen	1:500		
Datum/Index	26.08.2011	Anlage Nr.	2
Originalformat	DIN A3		