


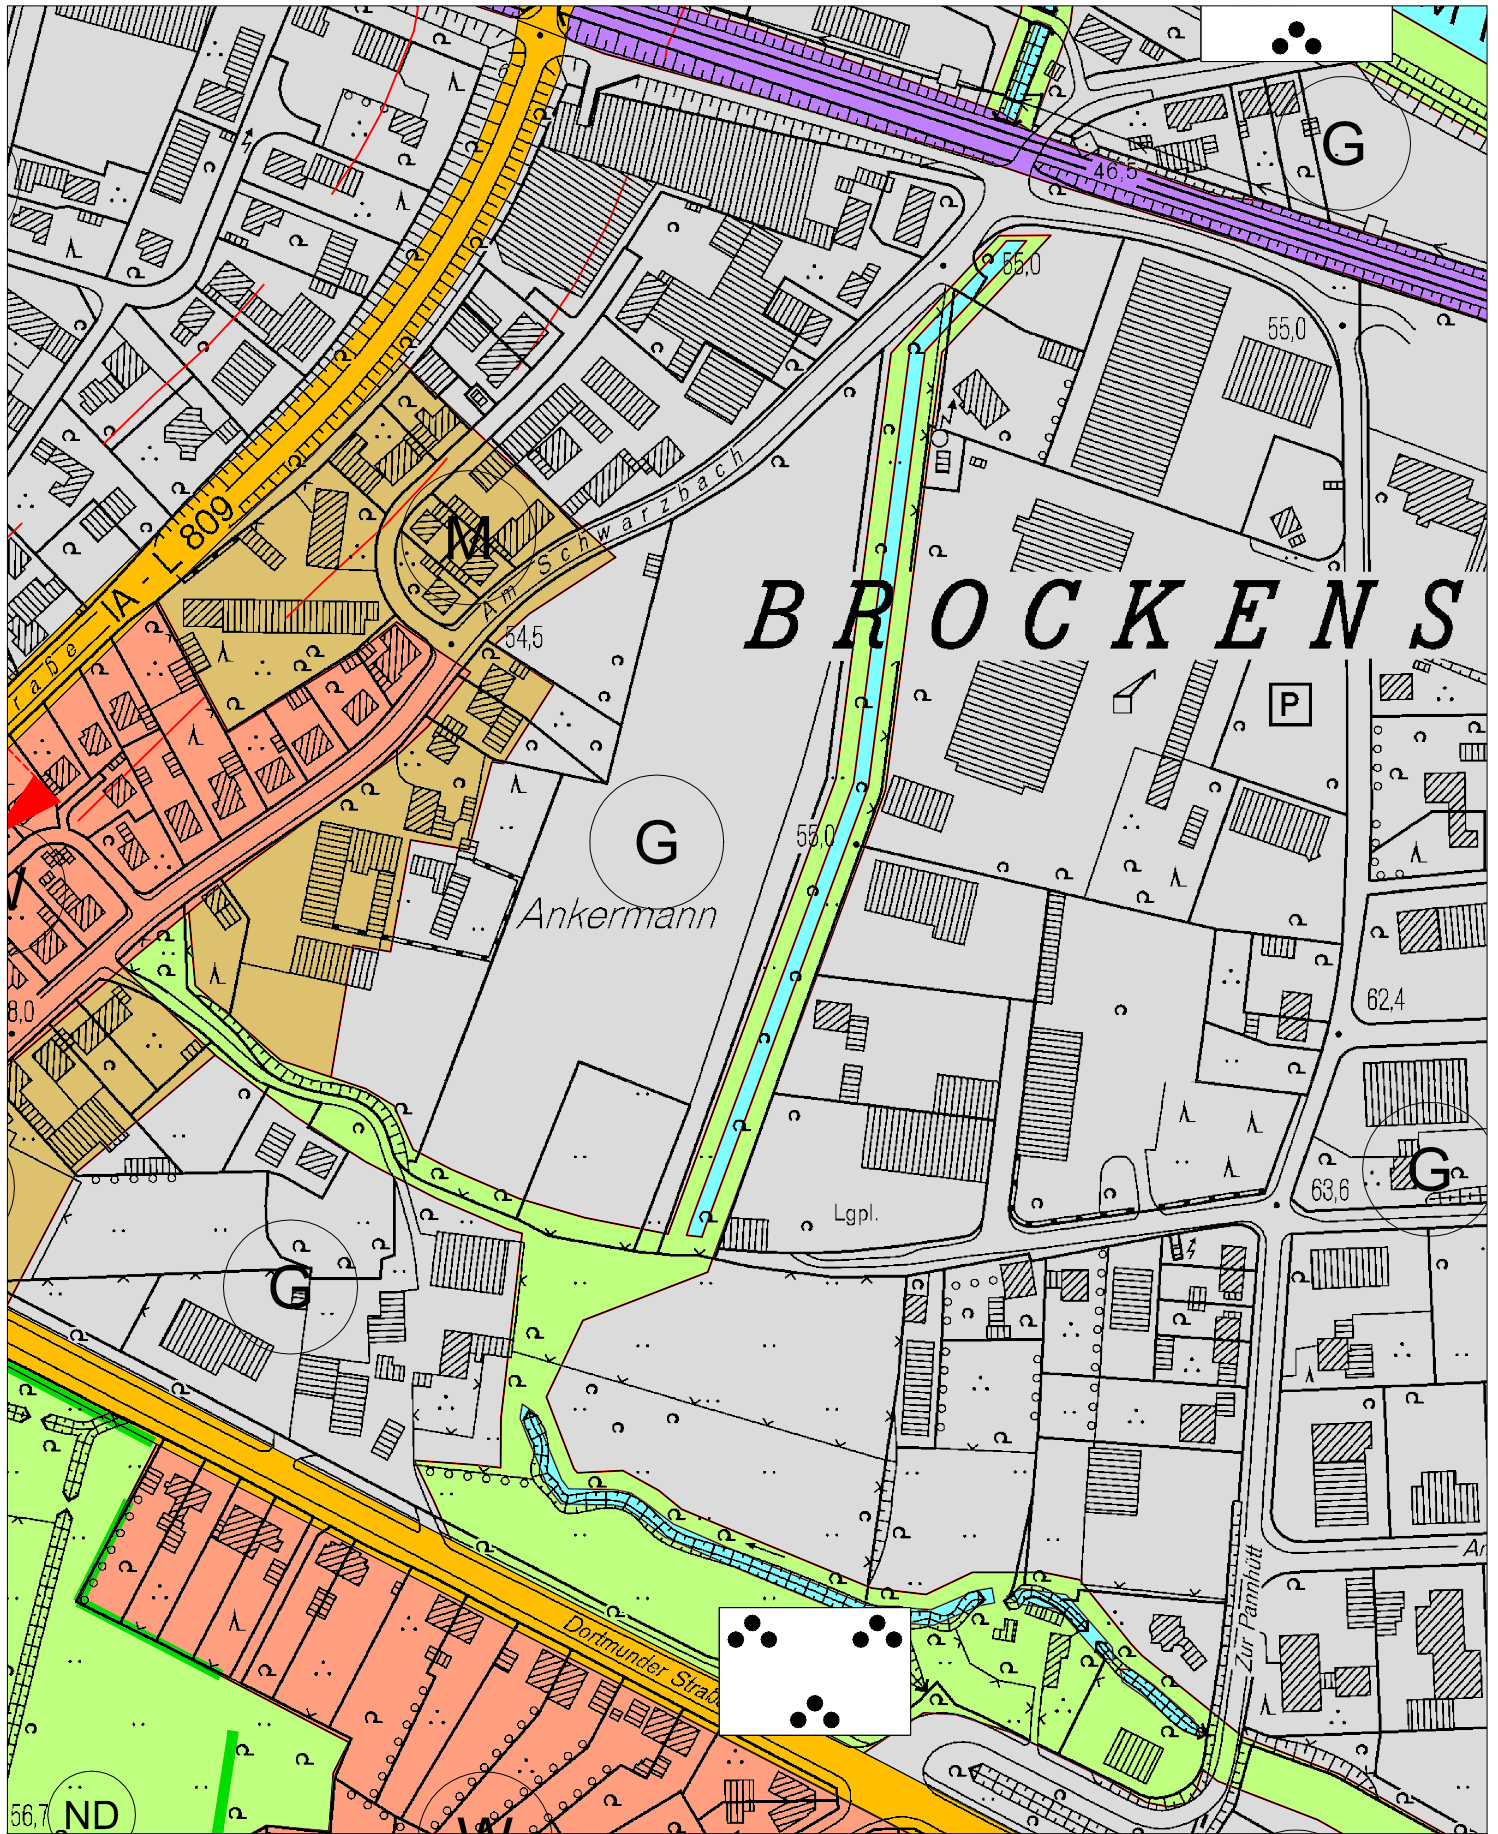

Auszug aus dem Flächennutzungsplan der Stadt Waltrop

Maßstab 1: 3.000