


# 5. Änderung des Flächennutzungsplanes der Stadt Waltrop (**Entwurf**) "Im Dicken Dören"

■ ■ ■ ■ Umgrenzung des verkleinerten Aufstellungsbereiches im Maßstab 1: 5.000

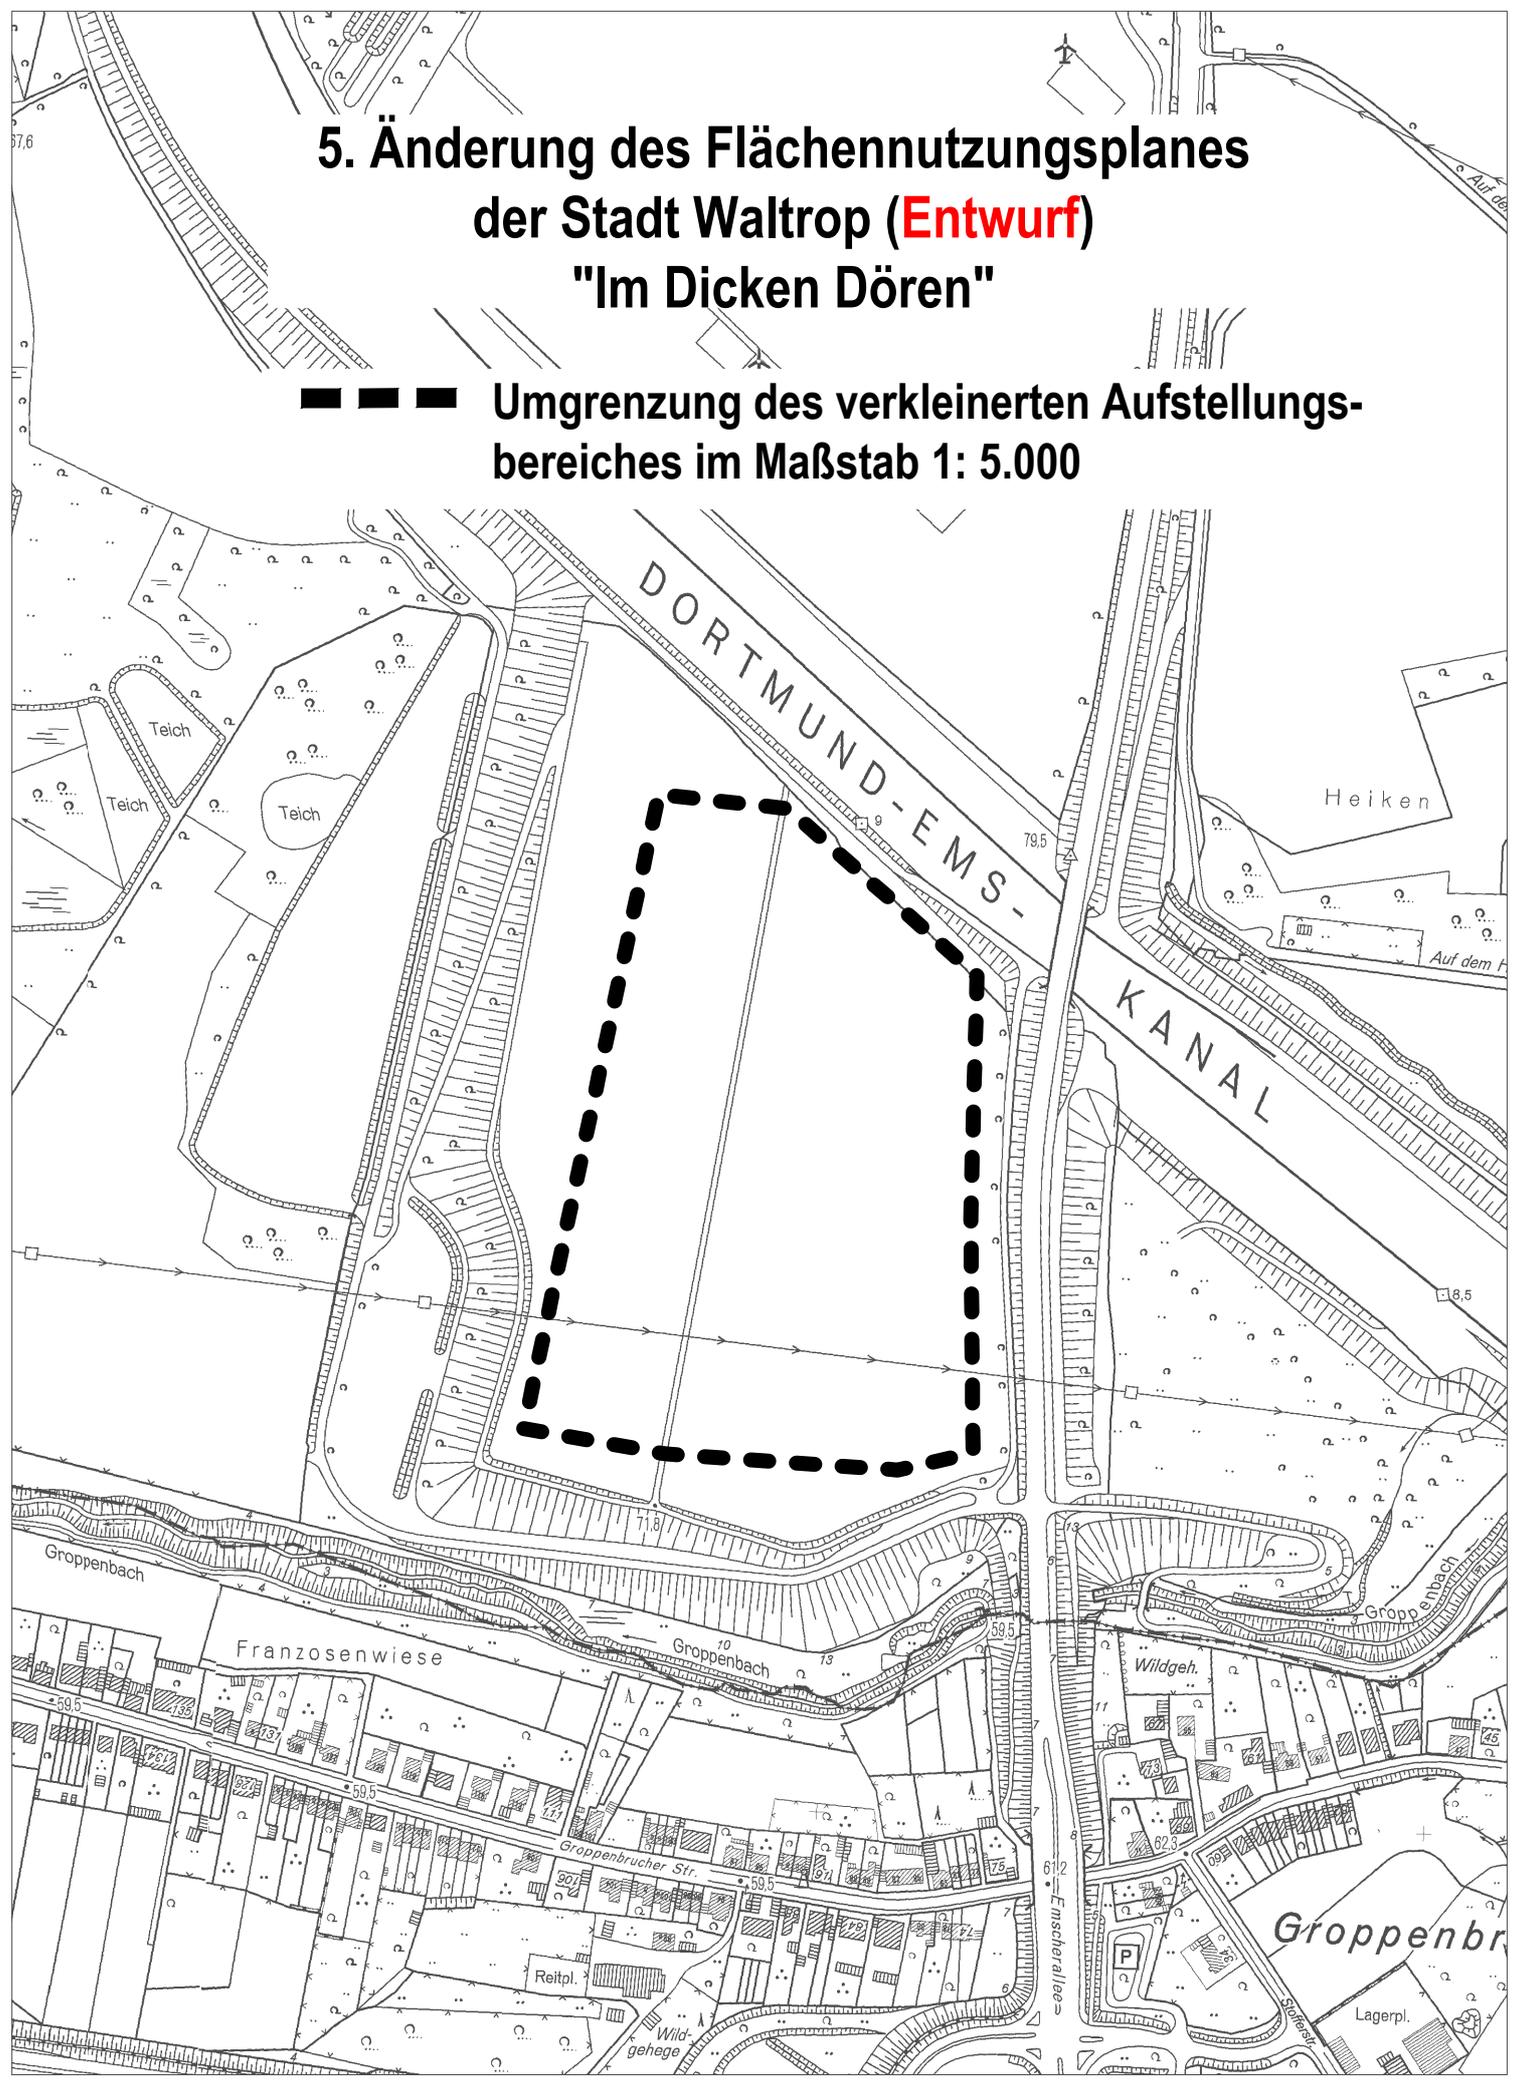

**5. Änderung des Flächennutzungsplanes  
der Stadt Waltrop (Vorentwurf)  
" Im Dicken Dören "**

**Umgrenzung des Aufstellungsbereiches  
M. 1: 5.000**

