


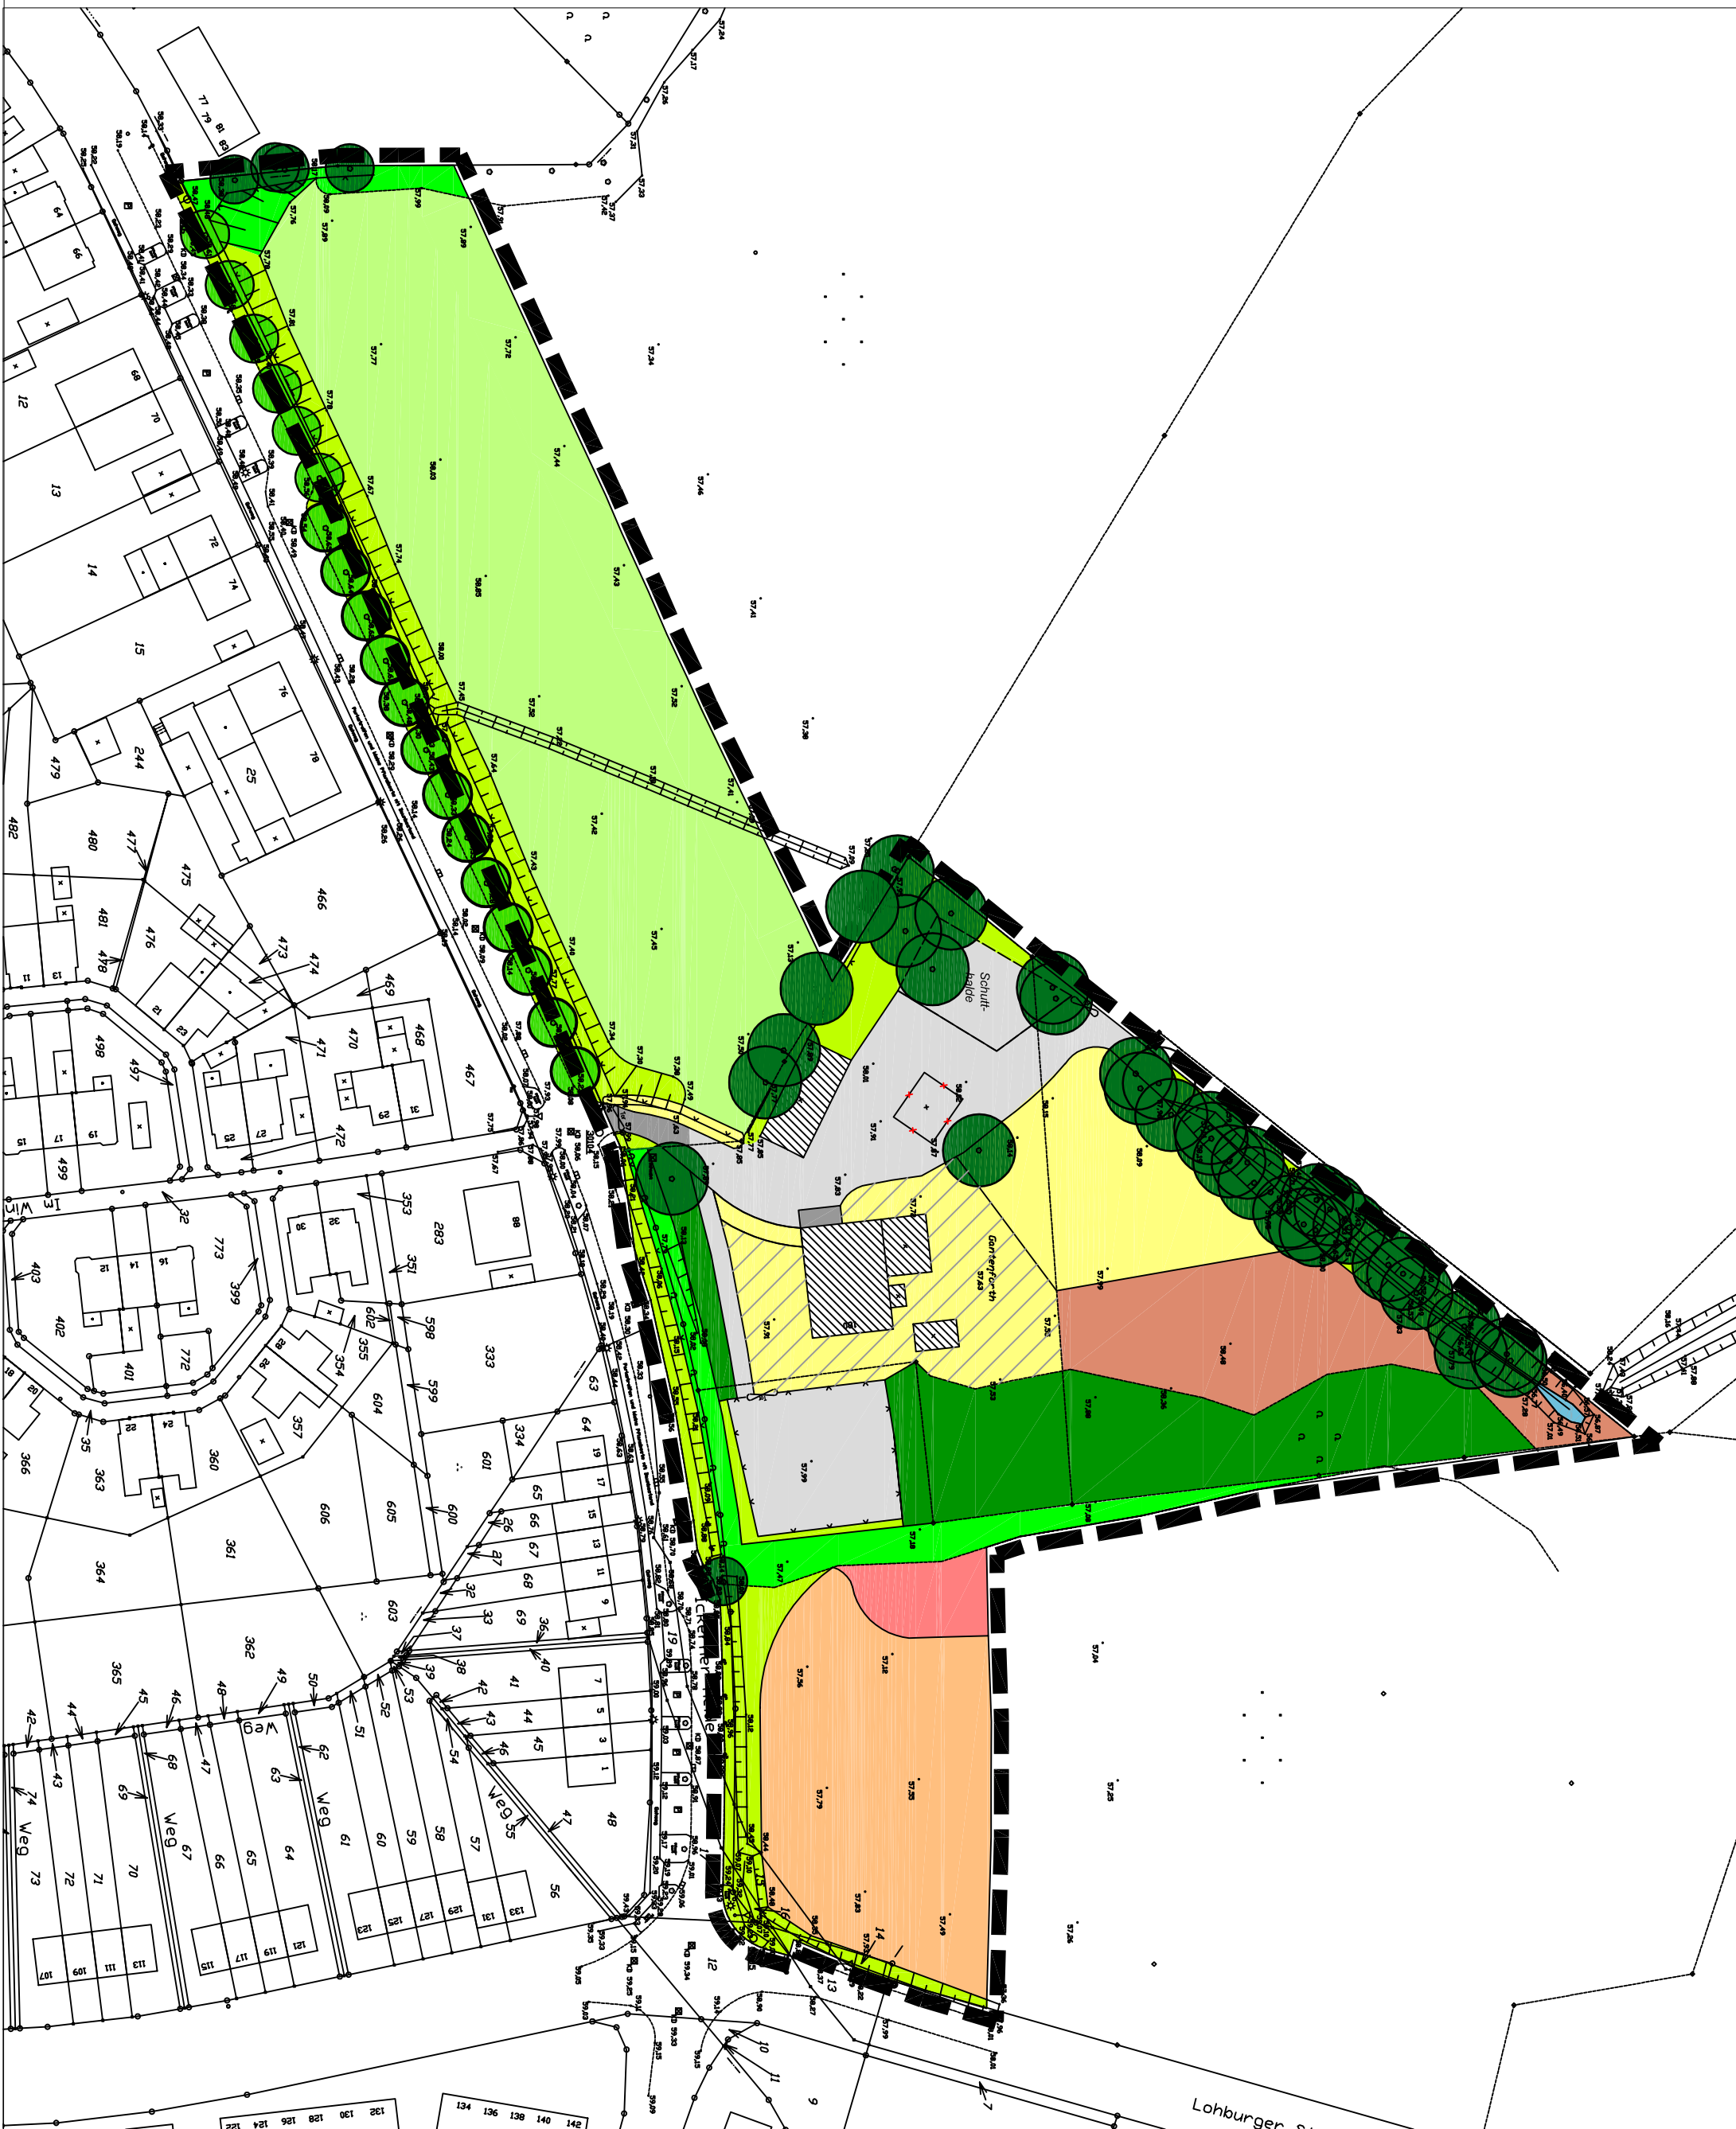

Biotoptyp		Wertfaktor
	Baumgruppe - reihe lebensraumtypisch alt	8
	Baumgruppe - reihe lebensraumtypisch mittelalt	6
	Straßenbaum	2,5
	Hecke, mehrreihig, lebensraumtypische Gehölze, mittelalt	6
	Gebüsch mit lebensraumtypischen Laubgehölzen ≤ 30 Jahre	6
	künstliches Gewässer, bedingt naturnah	6
	Magerwiese	5,5
	Feuchtwiesenland	5,5
	Grünlandbrache, artenreich	4
	Wirtschaftsgrünland, intensiv, artenarm	2,5
	Rain, Saum, Ruderalflur neo- / nitrophylartreich	2
	Ziergarten, Nutzgarten, brach	2
	Ziergarten, Nutzgarten, alt	3
	Schotterrasen	0,5
	versiegelt	0,0
	Gebäude	-0,5
	Geltungsbereich des B-Planes	

Plan basiert auf der Planungsgrundlage der Stadt Waltrop
Stand: 8.10.2010

Index/Datum	Änderung	Name	
Plot vom	11.10.2010	Maßstab:	
Gezeichnet:	Klug (K)	1:1000	Projekt Nr.
Bearbeitet:	C..Deppe (cd)		1007-02

Auftraggeber :
Stadt Waltrop
Münsterstraße 1
45731 Waltrop

Projekt :
Umweltbericht
zum
B-Plan Nr. 71 "Voerstraße"

Ausgangszustand (Bestand)
innerhalb des Geltungsbereiches
des B-Planes



Landschaftsarchitekten
Dipl.-Ing. Klaus Deppe
48653 Coesfeld, Bismarckstraße 3
Fon 02541/85027 Fax 02541/85049
Info @ gruenkonzepi - deppe.de