


BEBAUUNGSPLAN WESTERNFELDER STRASSE

FRECKENHORST M. 1:1000

Nr. 3.05

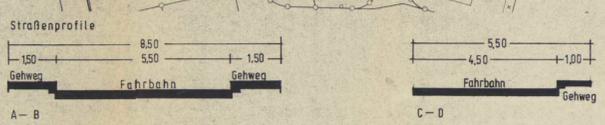

Gebäudebestand	Grenzen
vorh. Gebäude	Flurgrenze
	Flurstücksgrenze
	gepl. Flurstücksgrenzen (nur nachrichtlich dargestellt)
Bauflächen	Bauweise
Wohnbauflächen	o offene Bauweise
gemischte Bauflächen	△ Einzel- und Doppelhäuser zulässig
WA Allgemeines Wohngebiet	g geschlossene Bauweise
M I Mischgebiet	Baulinie
	Baugrenze
Maß der baulichen Nutzung	Verkehrsflächen
11 Zahl der Vollgeschosse Höchstgrenze	Strassenverkehrsfläche
11 Zahl der Vollgeschosse zwingend	P Parkfläche
04 Grundflächenzahl	
17 Geschäftflächenzahl	
D Dachneigung	
Trh Traufenhöhe	
Flächen für Versorgungsanl.	Grünanlagen
U Umformerstation	Grünfläche öffentlich
	Spielplatz
Sonst. Darst. u. Feetsetzungen	Sonstiges
Abgrenzung unterschiedlicher Nutzung	Dieser Bebauungsplan besteht aus einem Plan und einem Textteil.
Grenze des räumlichen Geltungsbereiches des Bebauungsplanes	Größe des Plangebietes: ca. 363 ha
Weitere Signaturen siehe Planzeichenerklärung	
von der Genehmigung ausgeschlossen	

Dieser Bebauungsplan wurde von der Planungsabteilung des Kreises Warendorf entworfen.

Warendorf, den 28. Oktober 1971
Amthor
 Kreisbauamtsleiter

Es wird bescheinigt, daß die Darstellung des gegenwärtigen Zustandes mit dem Katasternachweis übereinstimmt und die Festlegung der städtebaulichen Planung geometrisch eindeutig ist.

Warendorf, den 3. Nov. 1971
Reinhold
 Kreisvermessungsamtsleiter

Dieser Bebauungsplan ist gemäß § 2 Absatz 1 des Bundesbaugesetzes vom 23.6.1960 - BGBl. I S. 341 - durch Beschluß des Rates der Stadt Freckenhorst vom 15.3.71 aufgestellt.

Freckenhorst, den 16.3.71
Roth Bürgermeister
Higman Ratsmitglied
Korn Schriftführer

Dieser Bebauungsplan hat einschließlich der Begründung gemäß § 2 Absatz 6 des Bundesbaugesetzes vom 27.2.1973 bis 2.4.1973 (Teil zeichnerische Darstellung, Teil 2 Text) öffentlich ausgestellt, aufgrund des Auslegungsbeschlusses vom 15.1.73 Freckenhorst, den 3.4.1973
Lämmel
 Stadtdirektor

Dieser Bebauungsplan ist gemäß § 2-§ 10 des Bundesbaugesetzes und § 4 u. § 2 der Gemeindeordnung für das Land Nordrhein-Westfalen vom 28.10.1952 - GV. NW. S. 283 - vom Rat der Stadt am 9.4.1973 als Satzung beschlossen worden.
 Freckenhorst, den 9.4.73
Wirth Bürgermeister
Higman Ratsmitglied
Wölz Schriftführer
in Vert. m. § 8 (2) Satz 1

Dieser Bebauungsplan ist gemäß § 11 des Bundesbaugesetzes mit Verfügung vom 2. Mai 1973, Az. 211/5210 genehmigt worden.

Münster, den 2. Mai 1973
 Der Regierungspräsident
 I. A.
Münster
 Lfd. Regierungsabteilung 22

Dieser genehmigte Bebauungsplan hat gemäß § 12 des Bundesbaugesetzes vom 28.5.1973 bis 15.6.1973 öffentlich ausgestellt. Die Genehmigung sowie Ort und Zeit der Auslegung sind am 18.5.1973 amtlich bekannt gemacht worden.

Freckenhorst, den 18.5.1973
Reinhold
 Bürgermeister

1. Ausfertigung

Abzeichnung der Flurkarte

Kreis Warendorf
 Gemarkung Freckenhorst
 Gemeinde Freckenhorst
 Flur 10
 Ungef. Maßstab 1:1000

Gebühren: 35 DM 00 Pf.
 Geb. Buch I Nr. A 1008
 Rechnungsjahr 1971
 Landkreis Warendorf, Katasteramt