

STADT
WARENDORF

11.ÄNDERUNG DES FLÄCHEN-
NUTZUNGSPLANES

- ÄNDERUNGSBEREICH
 Fläche für die Beseitigung von Abwasser
 Kläranlage
 Umformerstation
 Landwirtschaftsfläche
 Forstwirtschaftsfläche
 Wasserfläche
 Landschaftsschutzgebiet
 Gesetzliches Überschwemmungsgebiet
 Umgrenzung von Flächen für Maßnahmen zum Schutz, zur Pflege und zur Entwicklung der Landschaft

M.1:5000


NORDEN



Warendorf, den 11.01.1990

Im Auftrag

(Meyer)
Städt.Baudirektor

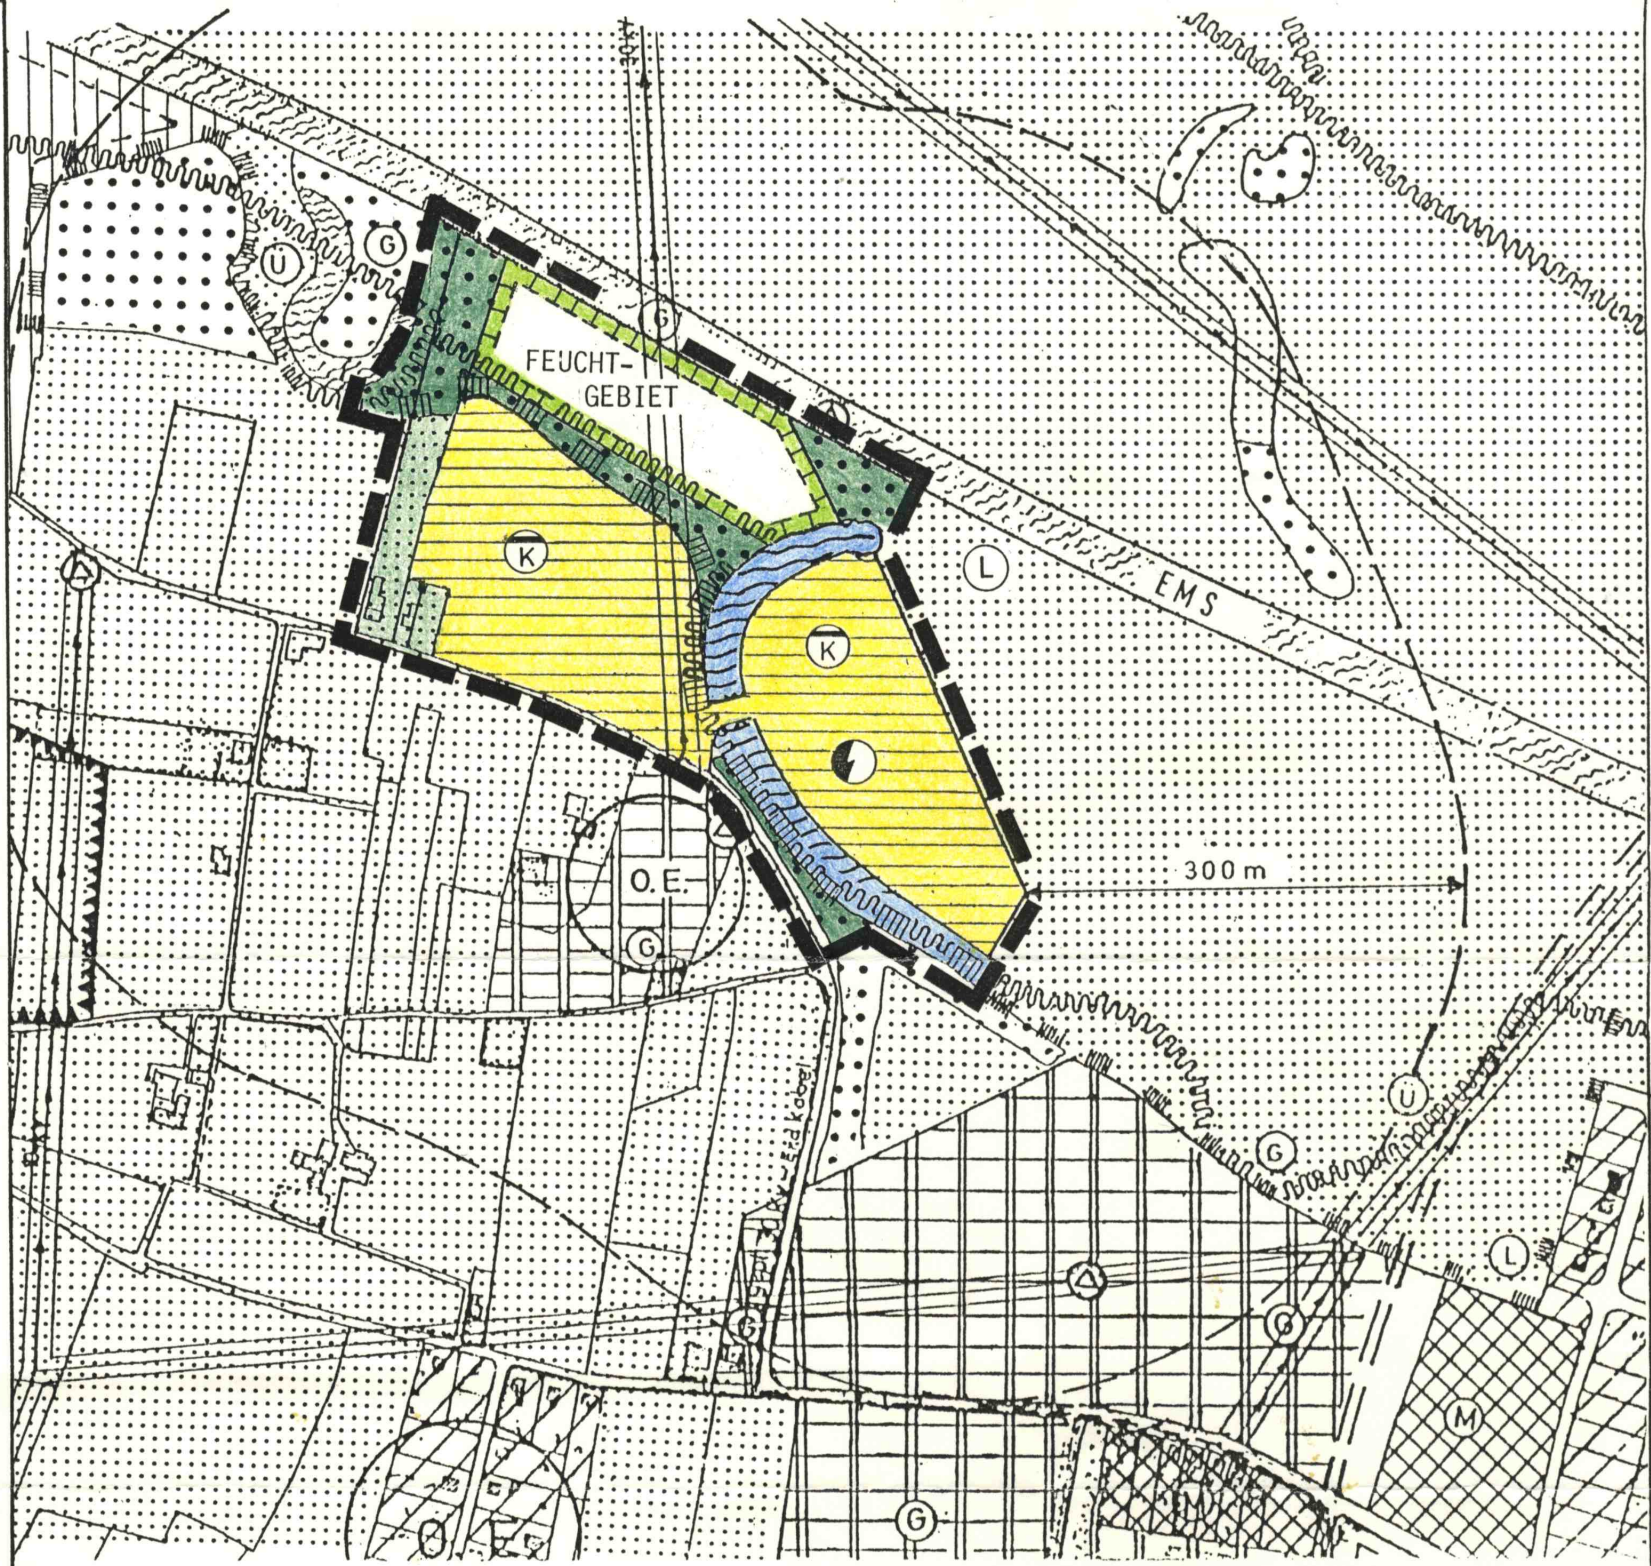

1. Ausfertigung

1
DER ENTWURF ZUR 11.ÄNDERUNG DES FLÄCHENNUTZUNGSPLANES IST GEMÄSS §§ 2 UND 5 BAUGB AUFGRUND DES BESCHLUSSES DES RATES DER STADT WARENDORF VOM 09. 03. 1988 AUFGESTELLT WORDEN.
DER BESCHLUSS IST AM 16. 11. 1990 ÖFFENTLICH BEKANNTGEMACHT WORDEN.
WARENDORF, DEN 16. 11. 1990
DER STADTDIREKTOR
I.A.
STÄDT. BAUDIREKTOR

2
DER ENTWURF ZUR 11.ÄNDERUNG DES FLÄCHENNUTZUNGSPLANES UND DER ERLÄUTERUNGSBERICHT SIND GEMÄSS § 3 ABSATZ 2 BAUGB AUF BESCHLUSS DES RATES DER STADT WARENDORF VOM 09. 02. 1989 ÖFFENTLICH AUSZULEGEN.
WARENDORF, DEN 09. 02. 1989
BÜRGERMEISTER RÄTSMITGLIED SCHRIFTFÜHRER

3
DER ENTWURF ZUR 11.ÄNDERUNG DES FLÄCHENNUTZUNGSPLANES UND DER ERLÄUTERUNGSBERICHT HABEN GEMÄSS § 3 ABSATZ 2 BAUGB IN DER ZEIT VOM 29. 03. 1989 BIS 03. 05. 1989 ÖFFENTLICH AUSGELEGEN.
WARENDORF, DEN 03. 05. 1989
DER STADTDIREKTOR
I.A.
STÄDT. BAUDIREKTOR

4
DIESER ENTWURF ZUR 11.ÄNDERUNG DES FLÄCHENNUTZUNGSPLANES UND DER ERLÄUTERUNGSBERICHT SIND GEMÄSS § 3 ABSATZ 3 BAUGB AUF BESCHLUSS DES RATES DER STADT WARENDORF VOM 21. 02. 1990 ERNEUT ÖFFENTLICH AUSZULEGEN.
WARENDORF, DEN 21. 02. 1990
BÜRGERMEISTER RÄTSMITGLIED SCHRIFTFÜHRER

5
DIESER ENTWURF ZUR 11.ÄNDERUNG DES FLÄCHENNUTZUNGSPLANES UND DER ERLÄUTERUNGSBERICHT HABEN GEMÄSS § 3 ABSATZ 3 BAUGB IN DER ZEIT VOM 13. 08. 1990 BIS 14. 09. 1990 ERNEUT ÖFFENTLICH AUSGELEGEN.
WARENDORF, DEN 14. 09. 1990
DER STADTDIREKTOR
I.A.
STÄDT. BAUDIREKTOR

6
DIESE 11.ÄNDERUNG DES FLÄCHENNUTZUNGSPLANES IST GEMÄSS §§ 2 UND 5 BAUGB DURCH BESCHLUSS DES RATES DER STADT WARENDORF VOM 23. 10. 1990 BESCHLOSSEN WORDEN. DER ERLÄUTERUNGSBERICHT HAT VERFAHRENMÄSSIG AN DER BESCHLUSSFASSUNG TEILGENOMMEN.
WARENDORF, DEN 23. 10. 1990
BÜRGERMEISTER RÄTSMITGLIED SCHRIFTFÜHRER

RECHTSGRUNDLAGEN

- §§ 4 UND 28 DER GEMEINDGEORDNUNG FÜR DAS LAND NORDRHEIN-WESTFALEN IN DER FASSUNG DER BEKANNTMACHUNG VOM 13.08.1984 (GV NW 1984, S. 475), ZULETZT GEÄNDERT DURCH GESETZ VOM 07.03.1990 (GV NW S.141)
- §§ 1 - 7 DES BAUGESETZBUCHES (BauGB) IN DER FASSUNG DER BEKANNTMACHUNG VOM 08.12.1986 (BGBl. I S. 2253), ZULETZT GEÄNDERT AM 25.07.1988 (BGBl. I S.1093)
- BAUNUTZUNGSVERORDNUNG (BauNVO) IN DER FASSUNG DER BEKANNTMACHUNG VOM 23.01.1990 (BGBl. I S. 127)
- PLANZEICHENVERORDNUNG (PlanzV) VOM 30.07.1981 (BGBl. I S. 833)

7
DIESE 11.ÄNDERUNG DES FLÄCHENNUTZUNGSPLANES IST GEMÄSS § 6 ABSATZ 1 BAUGB MIT VERFÜGUNG VOM 08.03.91 NIEBST ERLÄUTERUNGSBERICHT GENEHMIGT WORDEN.
AZ.: 35.2.1-5705-67/90
MÜNSTER, DEN 08.03.1991
DER REGIERUNGSPRÄSIDENT
IM AUFTRAG:
Bavemann

8
DIE GENEHMIGUNG DIESER 11.ÄNDERUNG DES FLÄCHENNUTZUNGSPLANES NIEBST ERLÄUTERUNGSBERICHT IST GEMÄSS § 6 ABSATZ 5 BAUGB UND § 16 DER HAUPTSATZUNG DER STADT WARENDORF VOM 13. 6. 1990 MIT WIRKUNG VOM 19. 4. 1991 ÖFFENTLICH BEKANNTGEMACHT.
WARENDORF, DEN 19. 4. 1991
DER STADTDIREKTOR
I.A.
STÄDT. BAUDIREKTOR

