


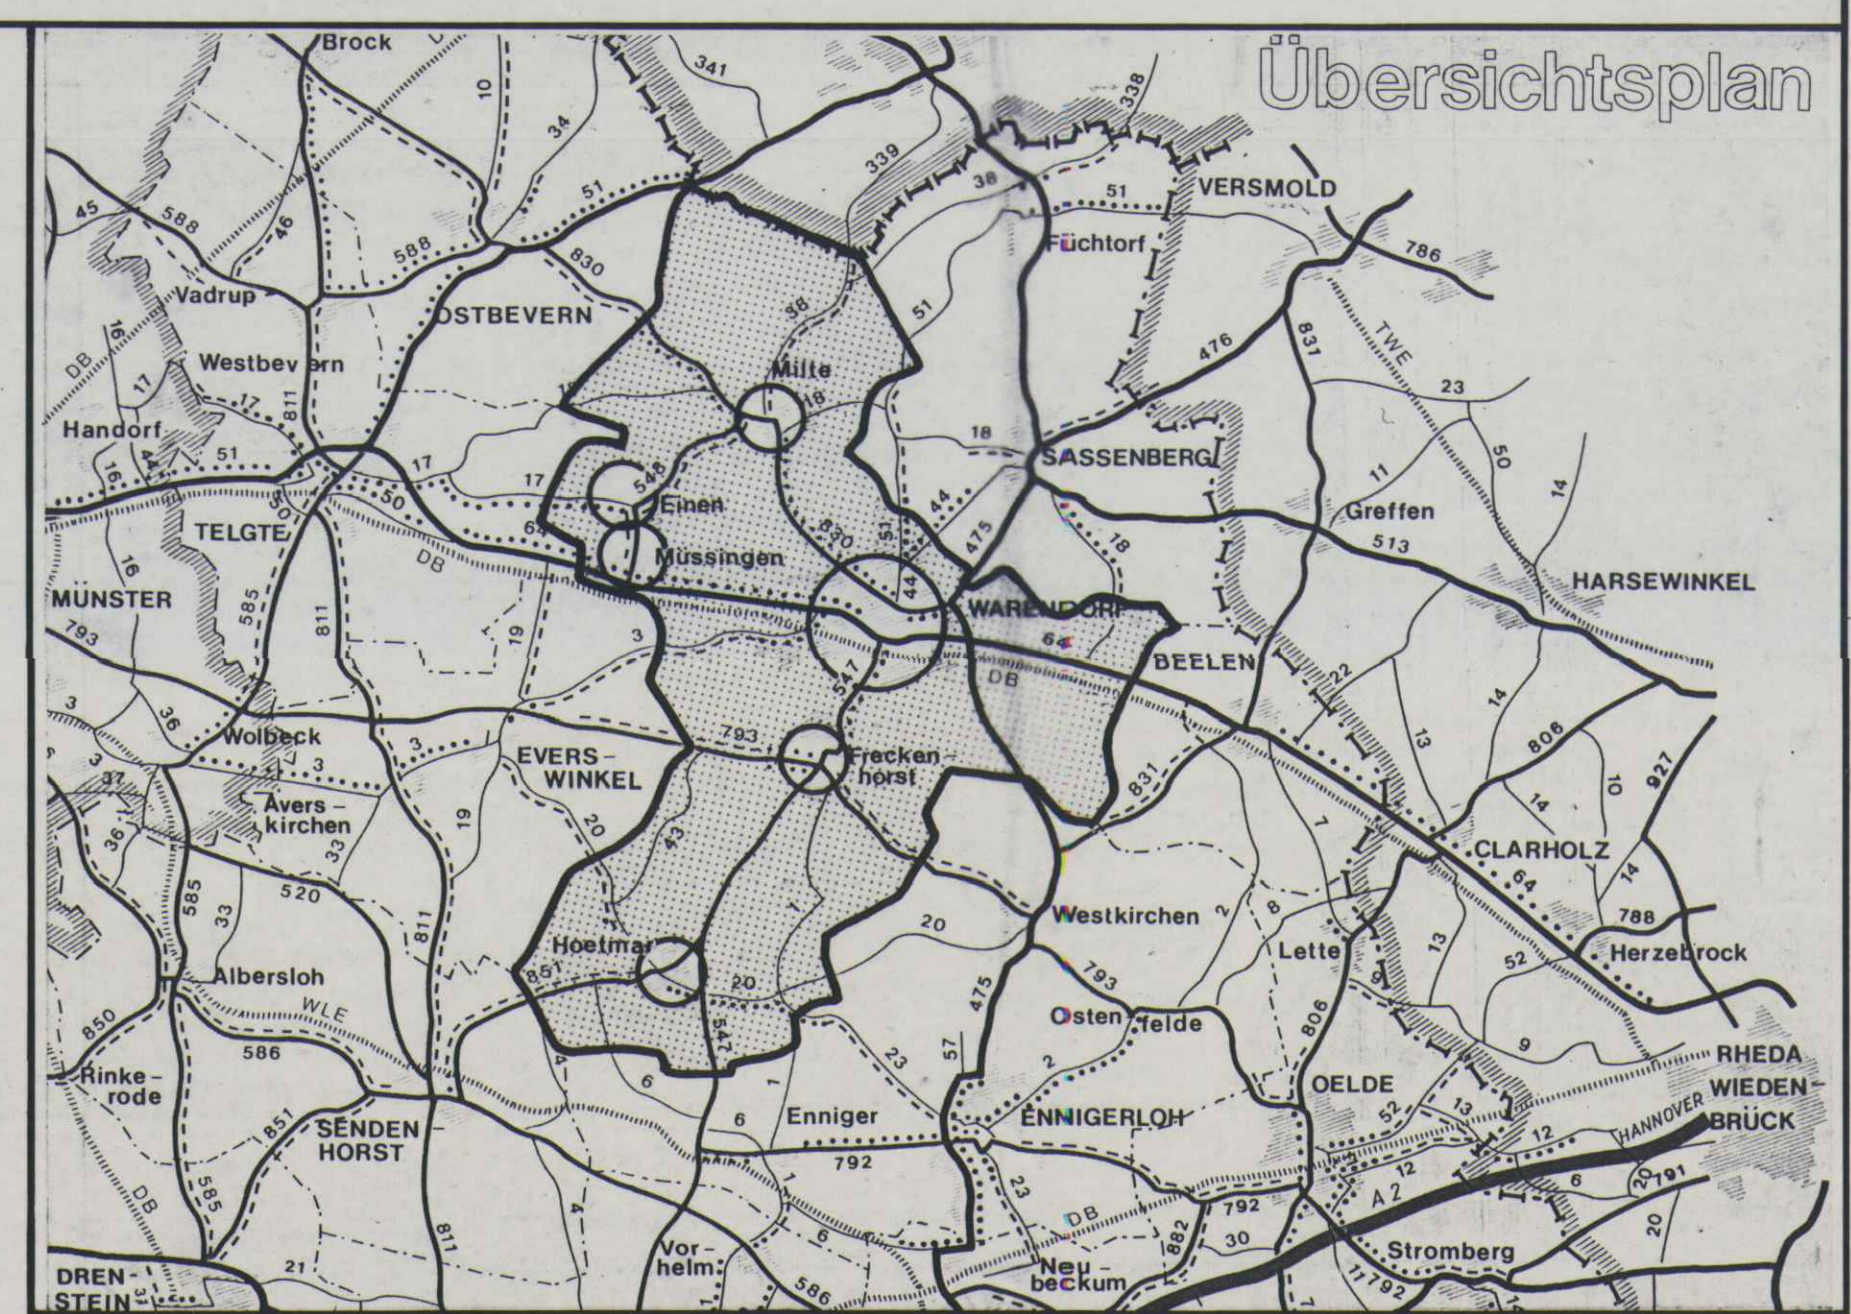

STADT WARENDORF

- LEGENDE**
- Grenze von Bauflächen lt. Flächennutzungsplan
 - Grenze bestehender Bebauungspläne
 - Grenze der im Zusammenhang bebauter Ortsteile

Grenze der im Zusammenhang bebauten Ortsteile
Gemäss § 34 (4) BauGB

DEZ. III/610 STADTPLANUNG	DATUM: 19.6.1991	GEAND: 29.1.1992
M. 1/5000	GEZEICHNET: REINHEIMER	
ANLAGE 1	VERFASST: BURGHARDT	
SSR: HADIKER	PLANNINGSAMT: <i>BLT</i>	STADT WARENDORF