


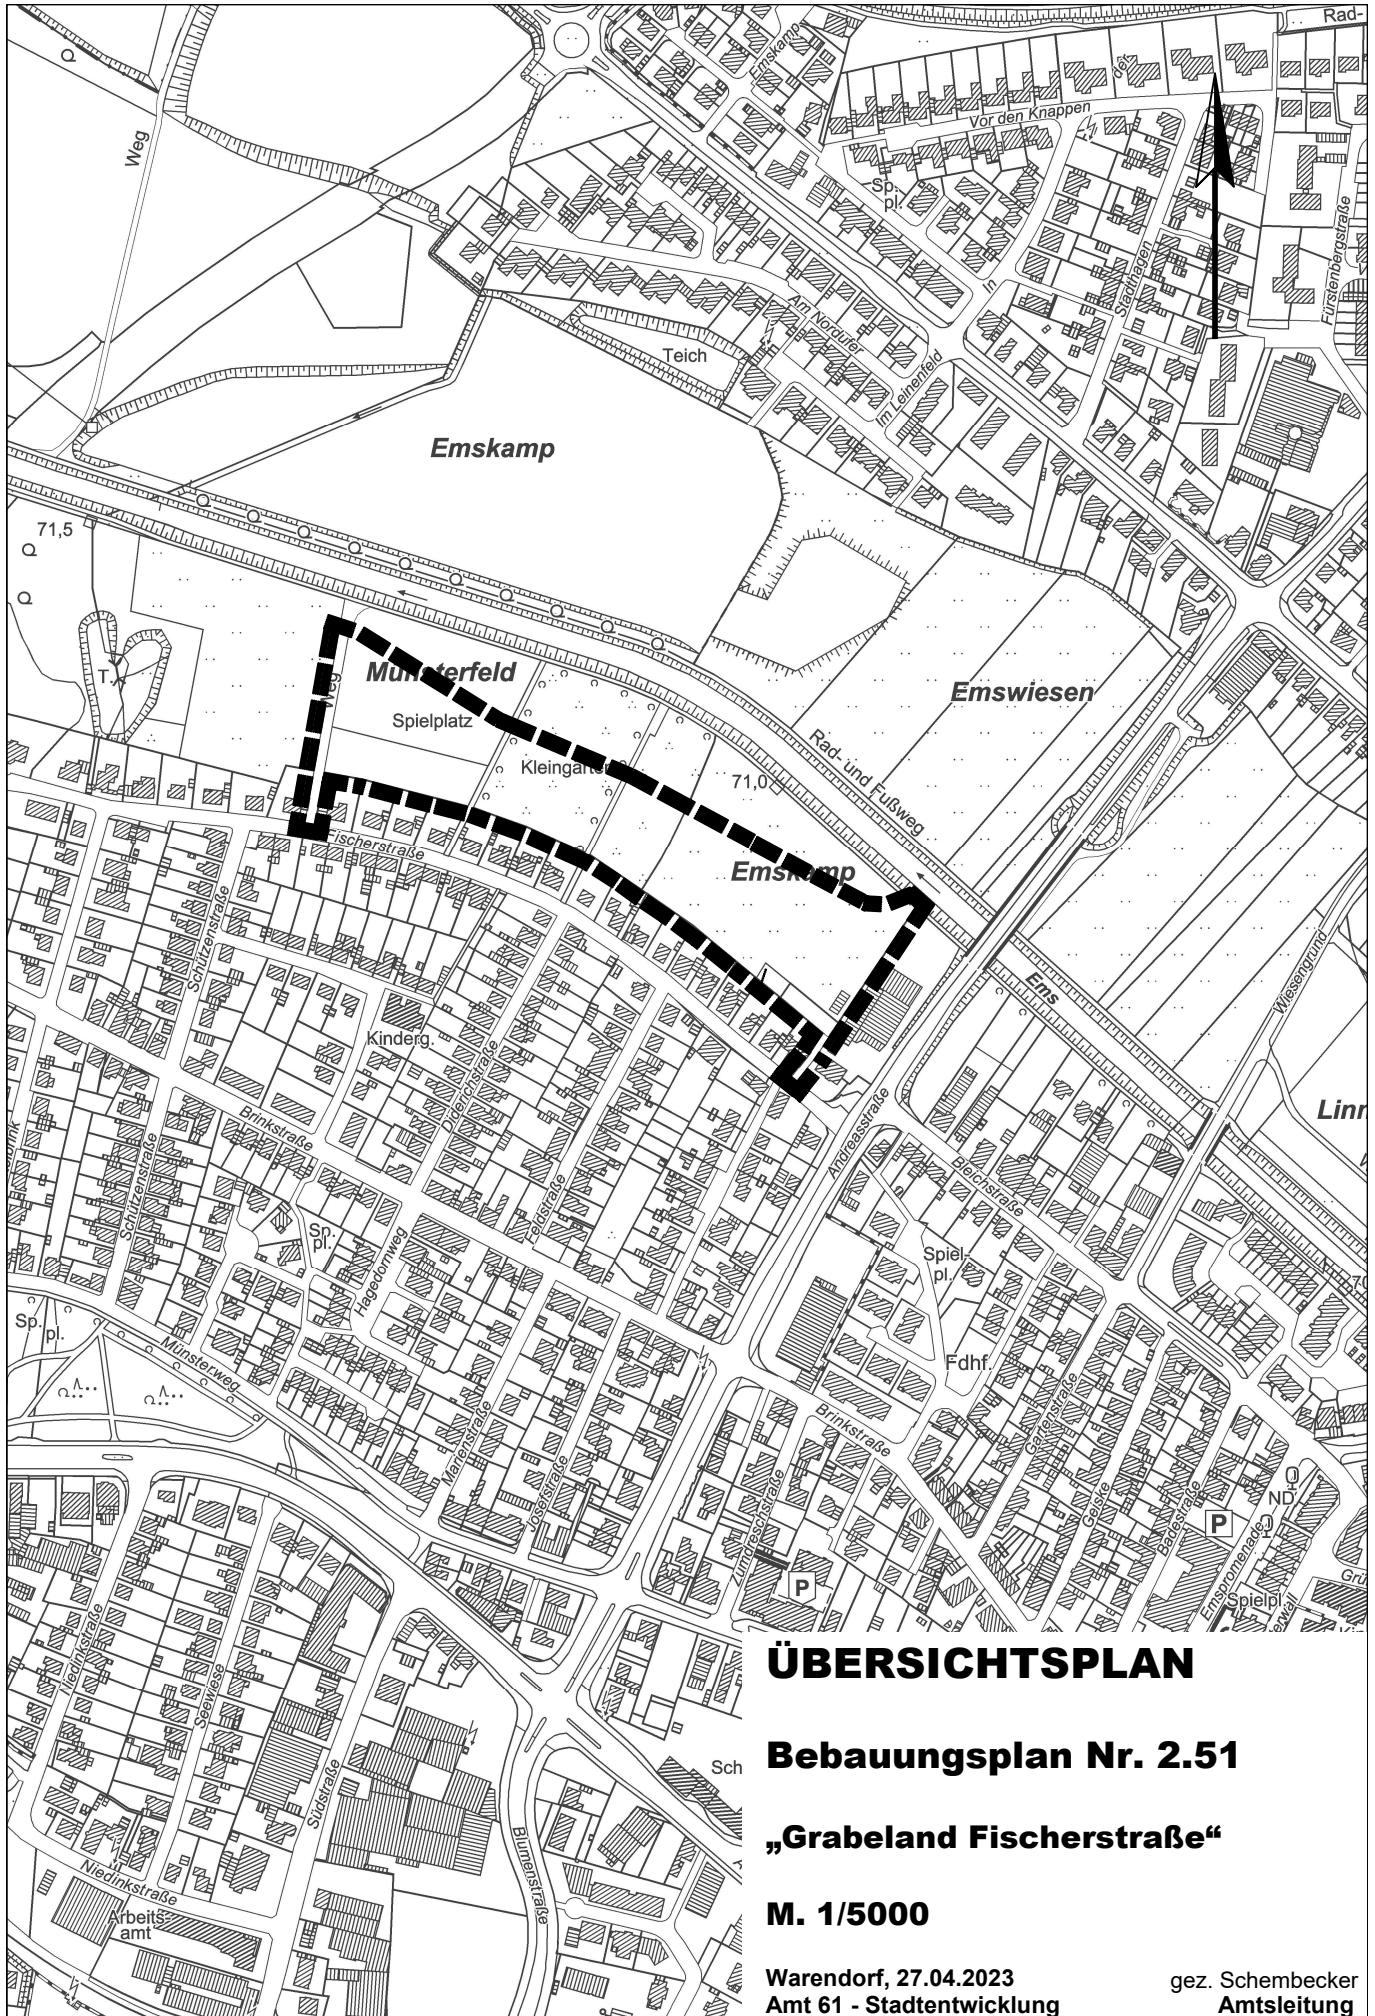

ÜBERSICHTSPLAN

Bebauungsplan Nr. 2.51

„Grabeland Fischerstraße“

M. 1/5000

Warendorf, 27.04.2023
Amt 61 - Stadtentwicklung

gez. Schembecker
Amtsleitung