


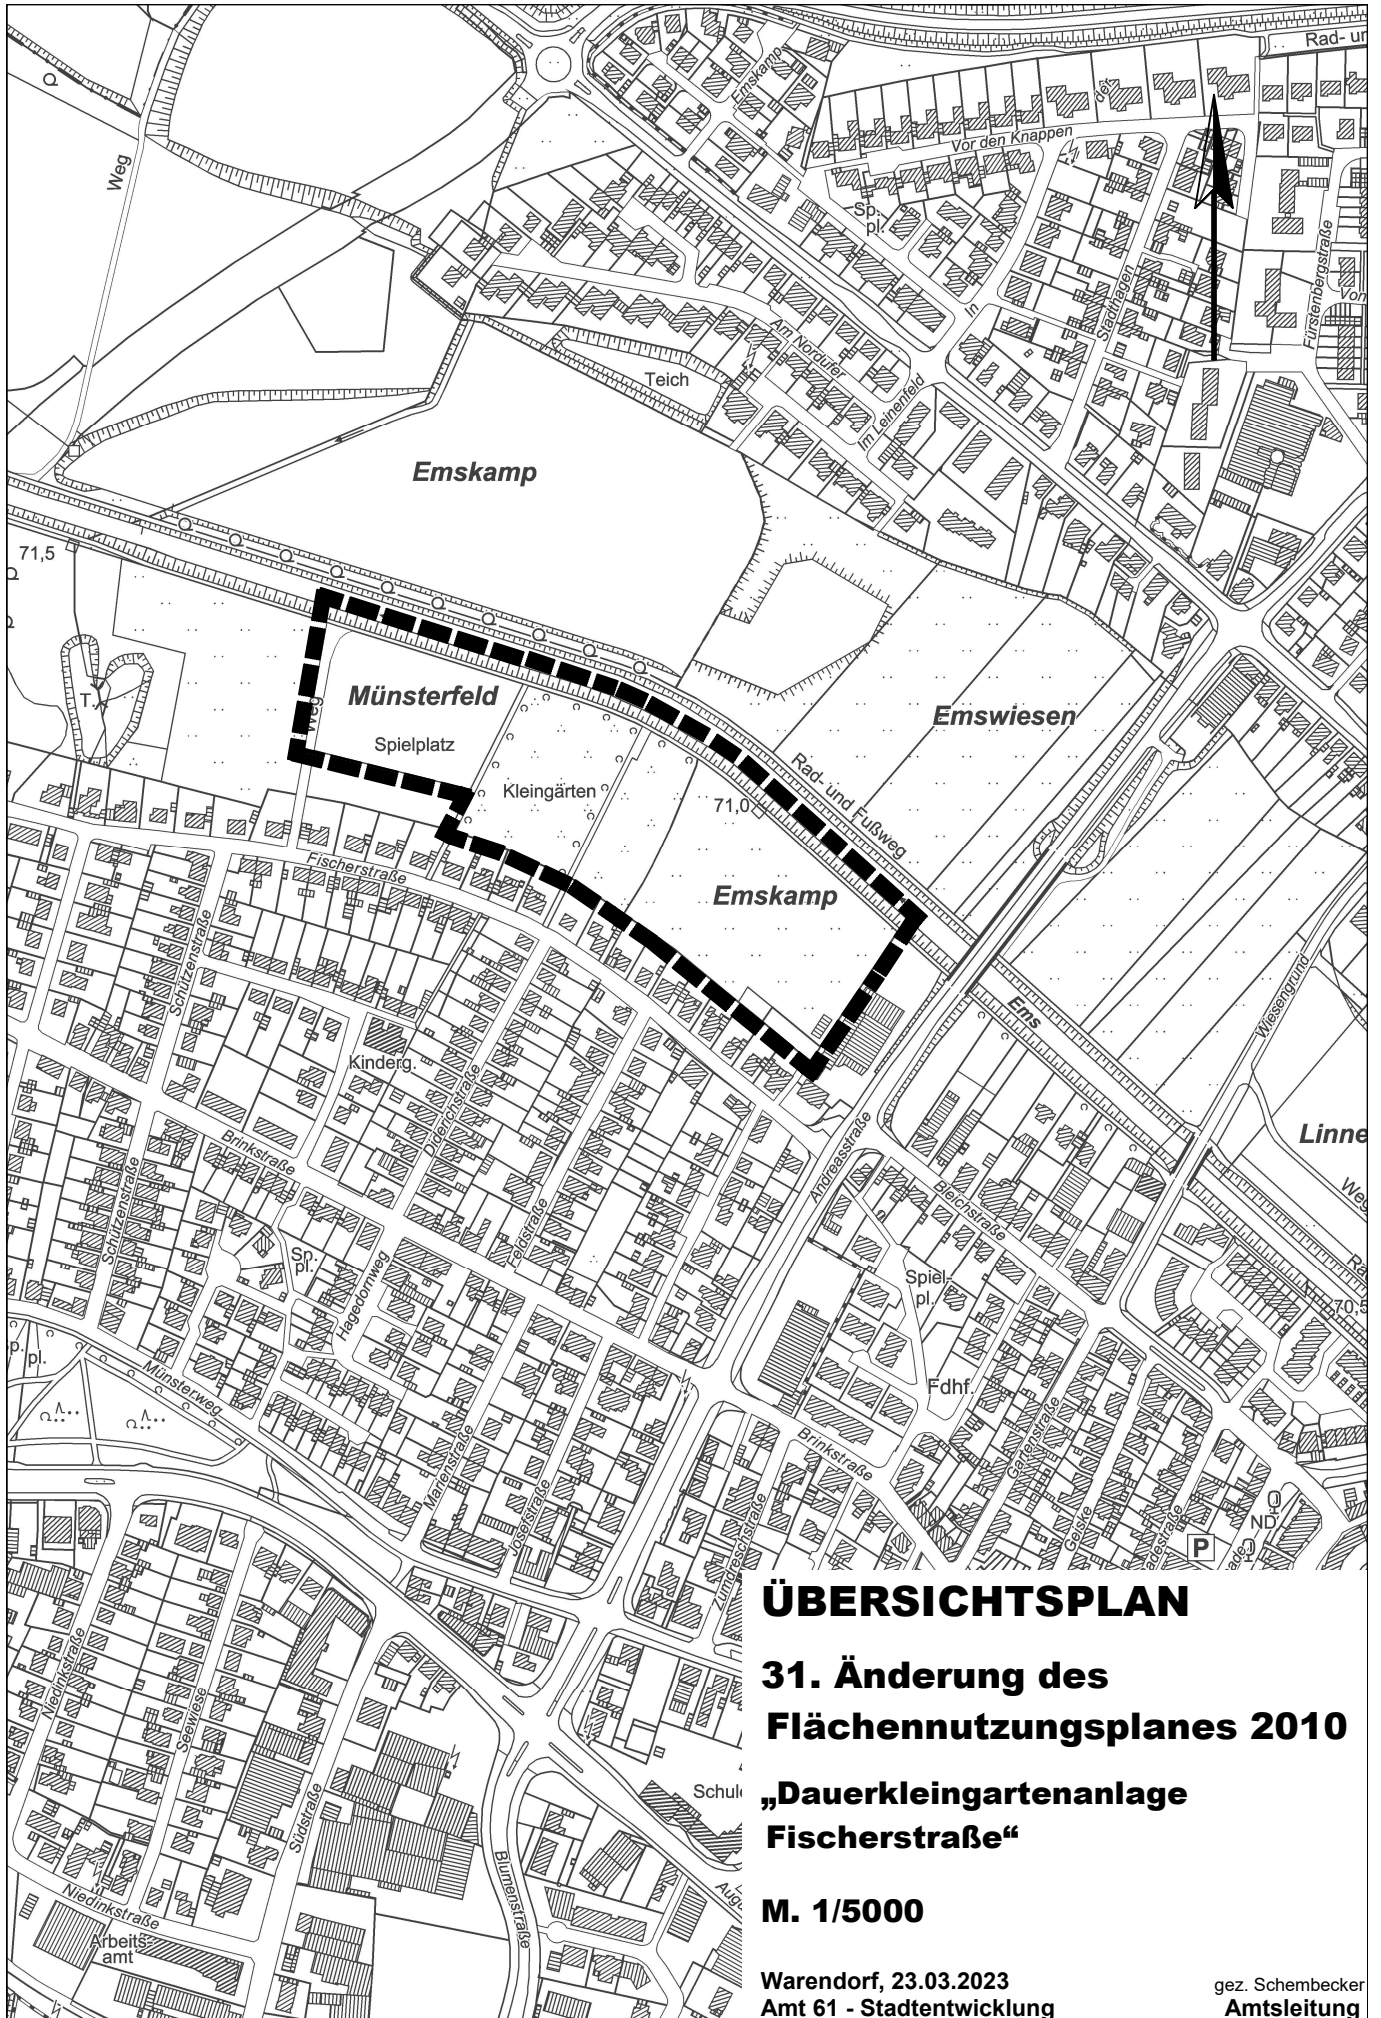

ÜBERSICHTSPLAN

31. Änderung des Flächennutzungsplanes 2010

„Dauerkleingartenanlage Fischerstraße“

M. 1/5000

Warendorf, 23.03.2023
Amt 61 - Stadtentwicklung

gez. Schembecker
Amtsleitung