


Karte -3-
Einzelbäume, Detailkartierung

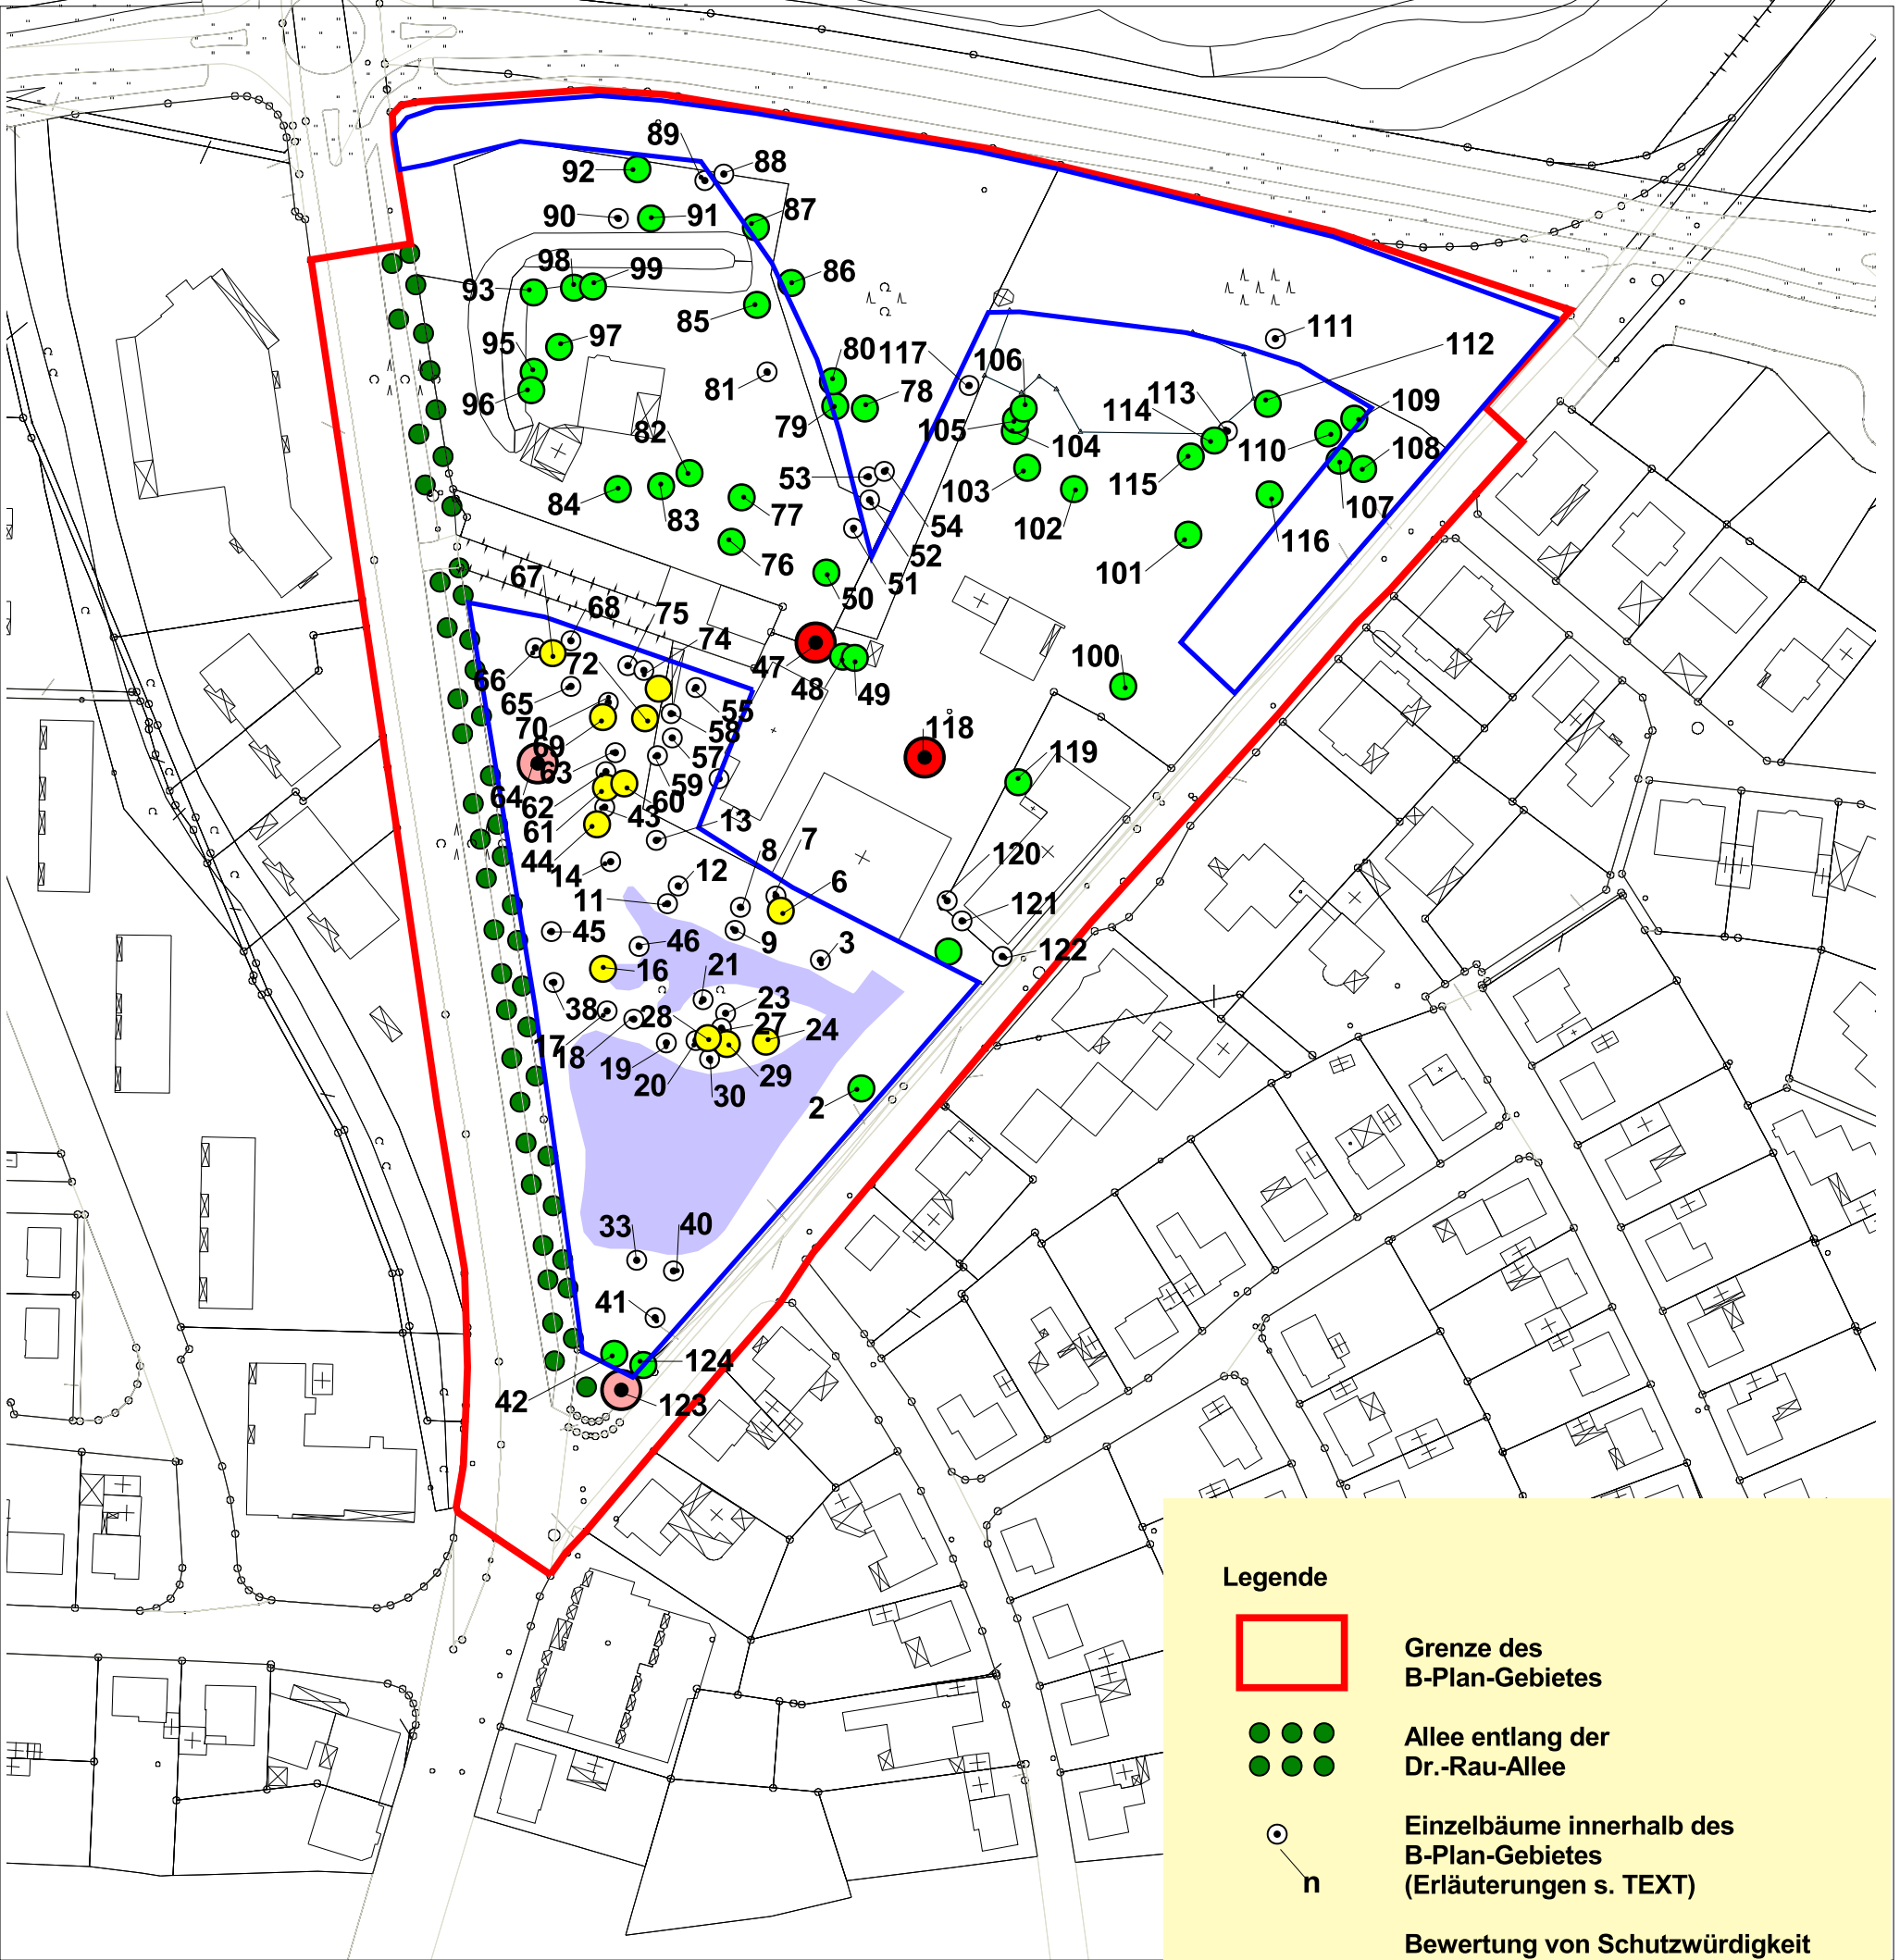


Bebauungsplan Nr. 1.19
"Zwischen Lange Wieske und
Dr.-Rau-Allee"

Umweltbericht
gem. § 2 Abs. 4 und 2a BauGB

Bearbeitung:
Planungsbüro BÜHNER
Röntgenstr. 10a
59757 Arnsberg (Bergheim)

Stand: Febr. 2010

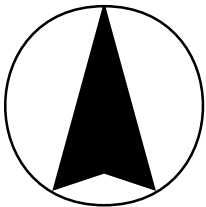

M. 1 : 1.500

Legende



Grenze des
B-Plan-Gebietes



Allee entlang der
Dr.-Rau-Allee



Einzelbäume innerhalb des
B-Plan-Gebietes
(Erläuterungen s. TEXT)

Bewertung von Schutzwürdigkeit
und Schutzfähigkeit



Naturdenkmalwürdiges Objekt



Sonstiges naturschutzfachlich
exponiertes Objekt



Gestalterisch erhaltungswürdiges
und erhaltungsfähiges Objekt



Entwicklungsfähiger Waldbaum

Zusatz-Information



Waldfläche
(Quelle: Wald und Holz NRW,
FORSTGIS, 2009)



Holzeinschlag
(2009/2010)