

Anlage 13


Konzepte „Kreisverkehre“



Anlage 13.1.1

Maßnahmenuntersuchung

Vorschlag 1
Kreisverkehr "Dreisprung"

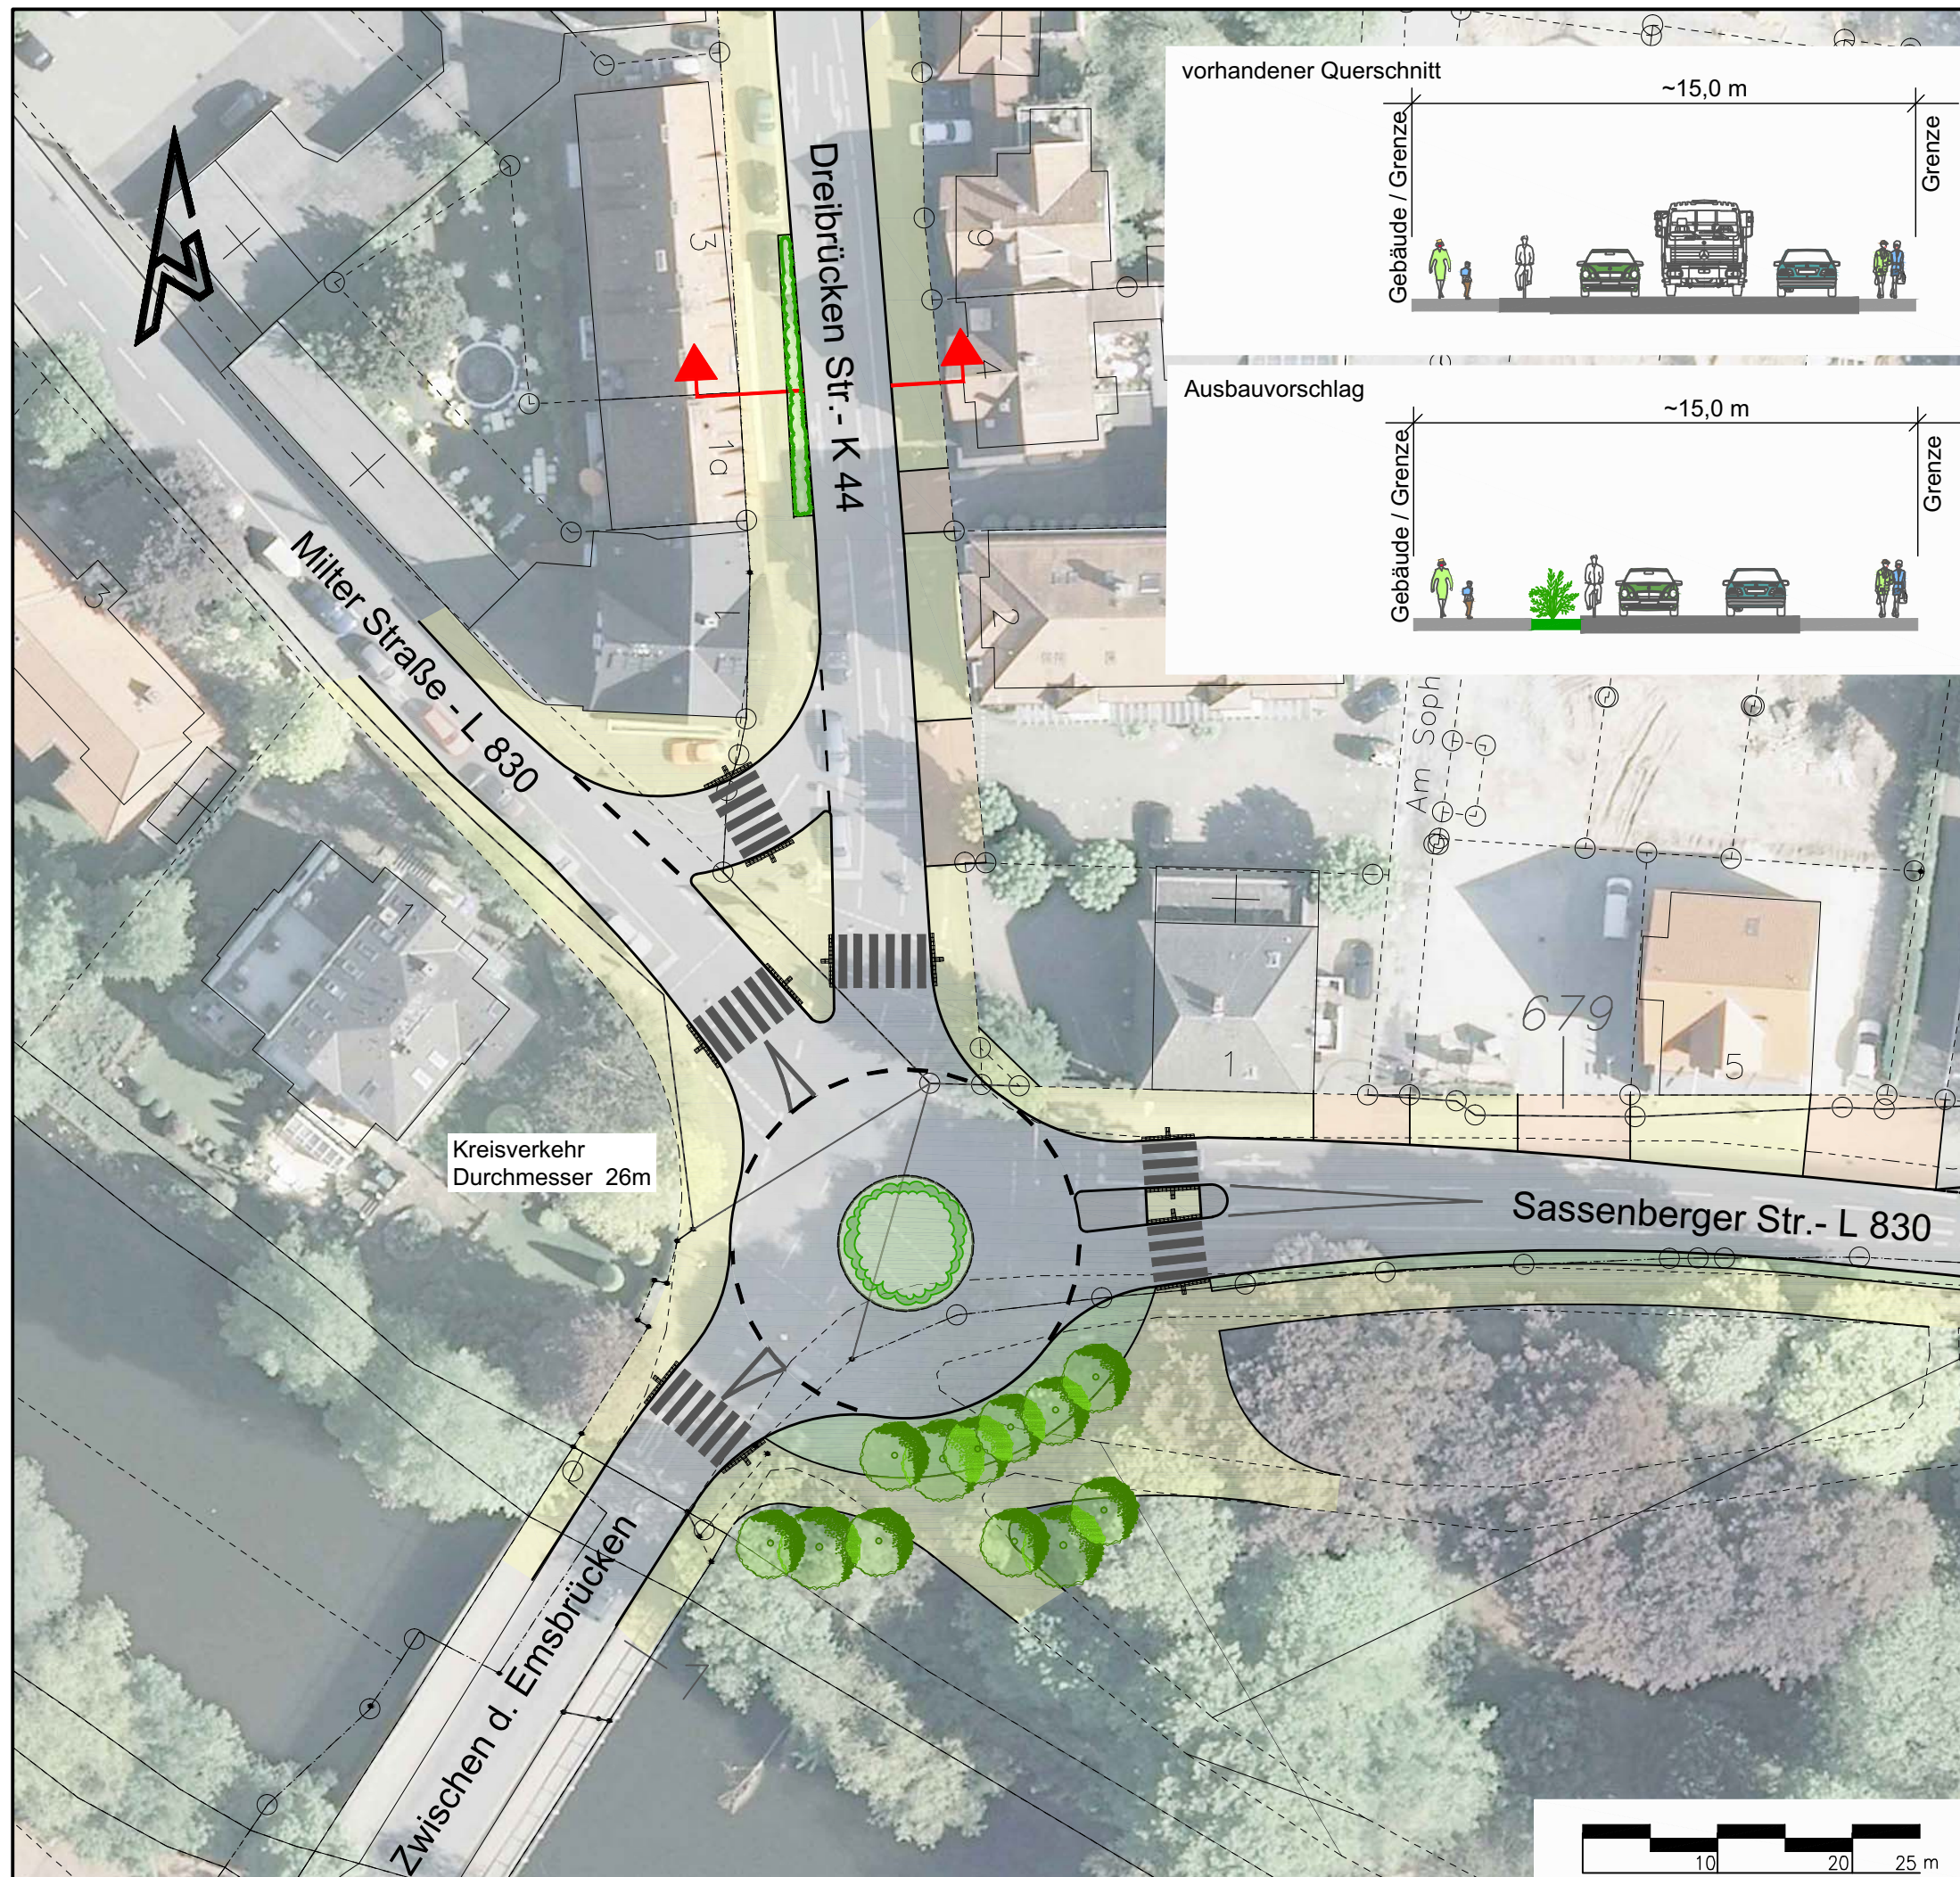

Projektnummer: 209333
Datum: 2012-02-10



Anlage 13.1.2

Maßnahmenuntersuchung

Vorschlag 2
Mini-Kreisverkehr Ø 20 m
"Dreisprung"



Projektnummer: 209333
Datum: 2012-02-10

Anlage 13.2

Maßnahmenuntersuchung

Kreisverkehr Ø 26 m

Reichenbacher Straße / Splieterstraße




H:\WAREND\209333\PLAENE\vp_endfassung-2012-08---\anl 13-2_Industriegebiet.dwg

Projektnummer: 209333
Datum: 2012-02-10

Anlage 13.3

Maßnahmenuntersuchung

Mini-Kreisverkehr Ø 18 m
Einener Straße (L 548) / Zum Mußenbach

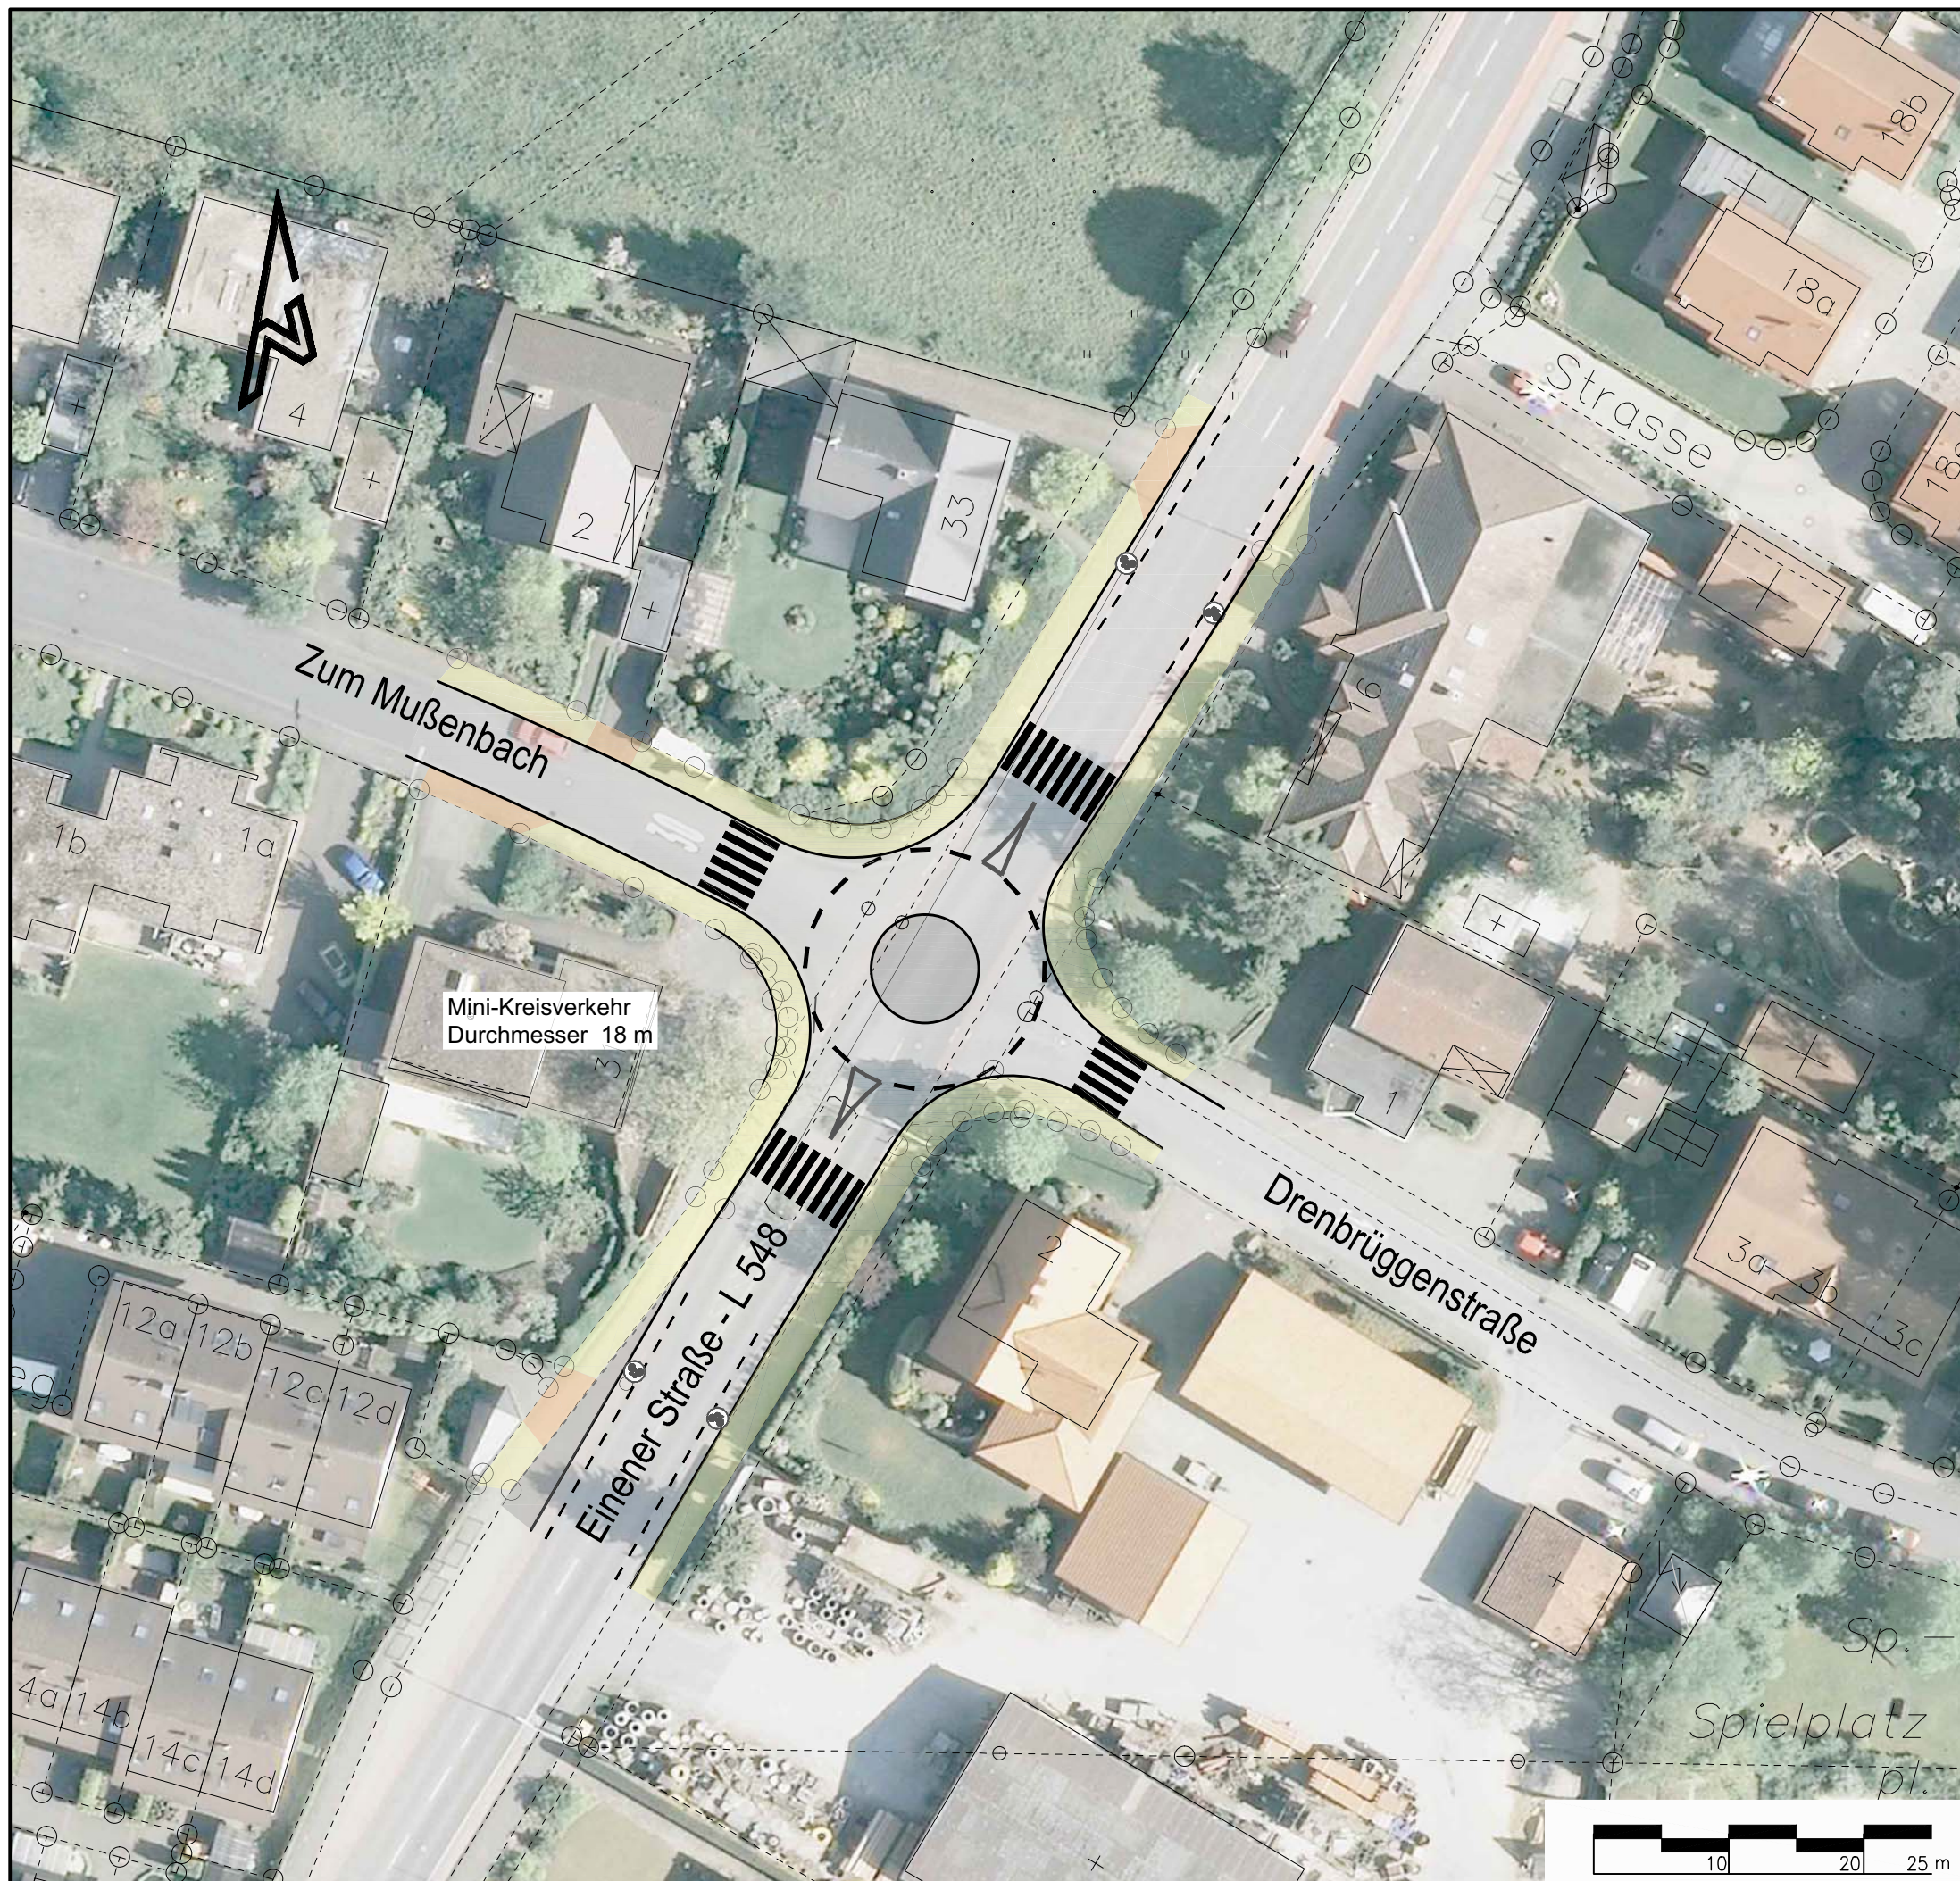

Projektnummer: 209333
Datum: 2012-02-10

Anlage 14



Konzept „Haltestellengestaltung“




Anlage 14

Maßnahmenuntersuchung


Bushaltestelle am Fahrbahnrand

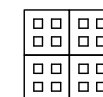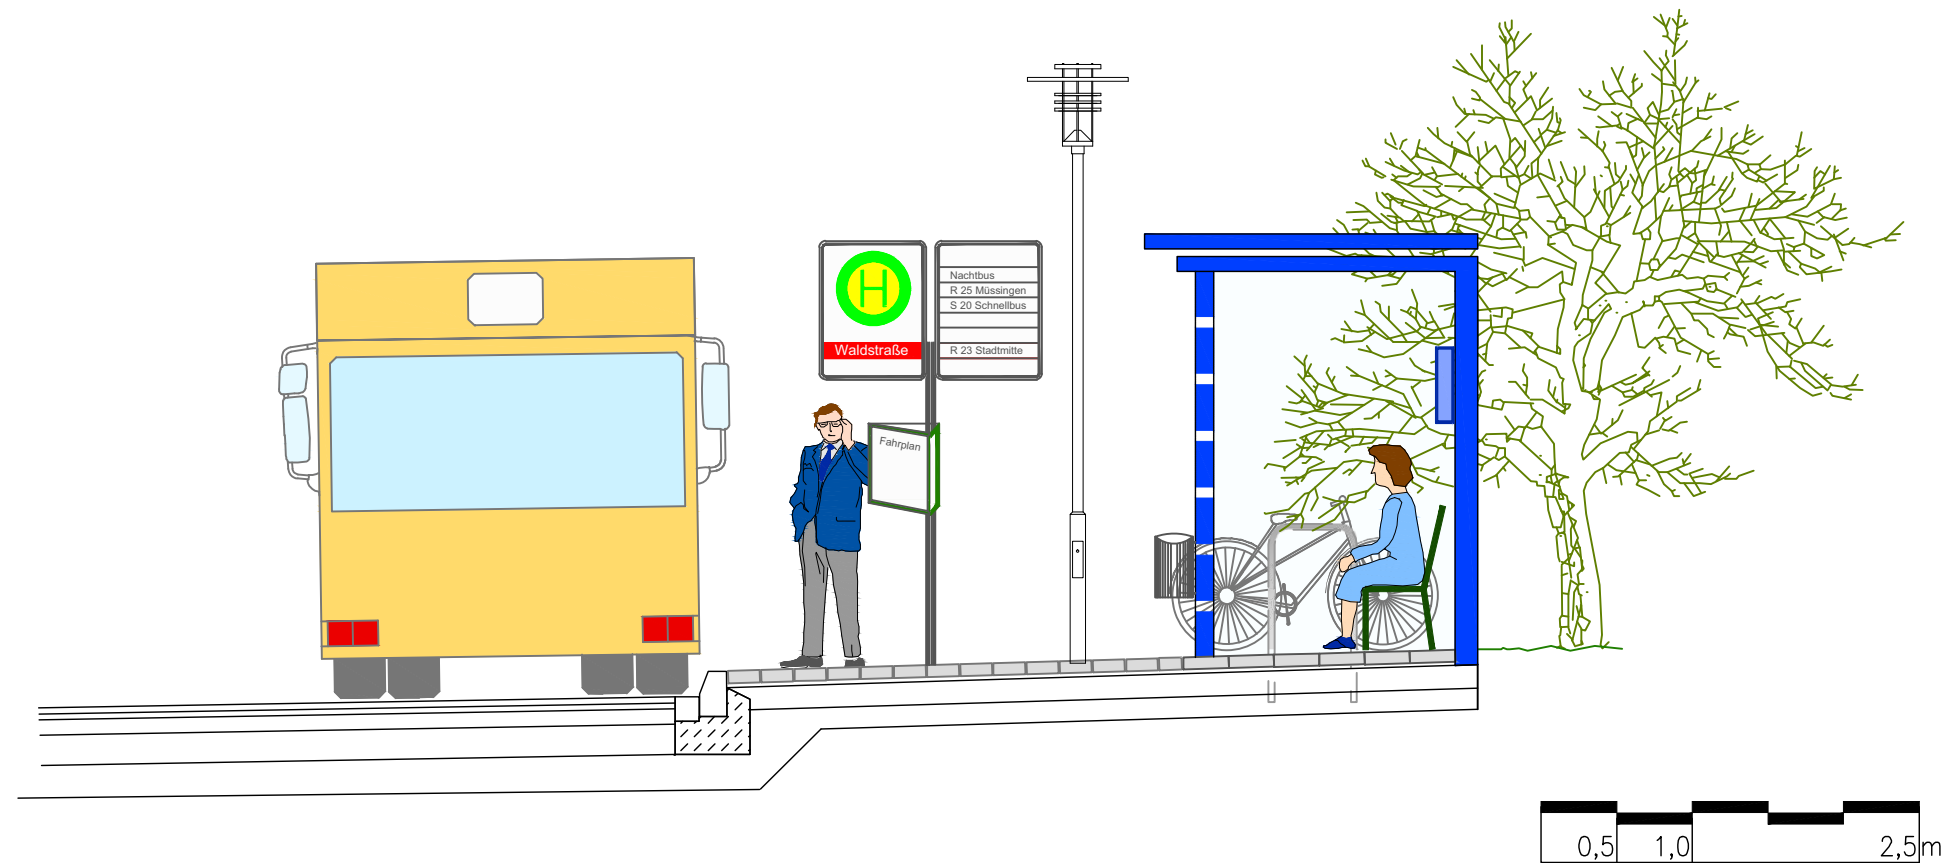

Aufmerksamkeitsfeld 90x90 cm
(Noppenplatten 30x30 cm)

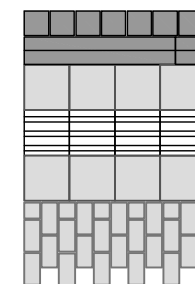

Pflasterstein 16/ 16/ 14 cm
Buskapstein 15/ 18/ 30 cm (18 cm Auftritt)
Begleitstreifen (Betonplatte 30/ 30 cm)
Leitstreifen (Rippenplatten 30/ 30 cm)
Begleitstreifen (Betonplatte 30/ 30 cm)
Betonsteinpflaster (21/ 10,5/ 8 cm)

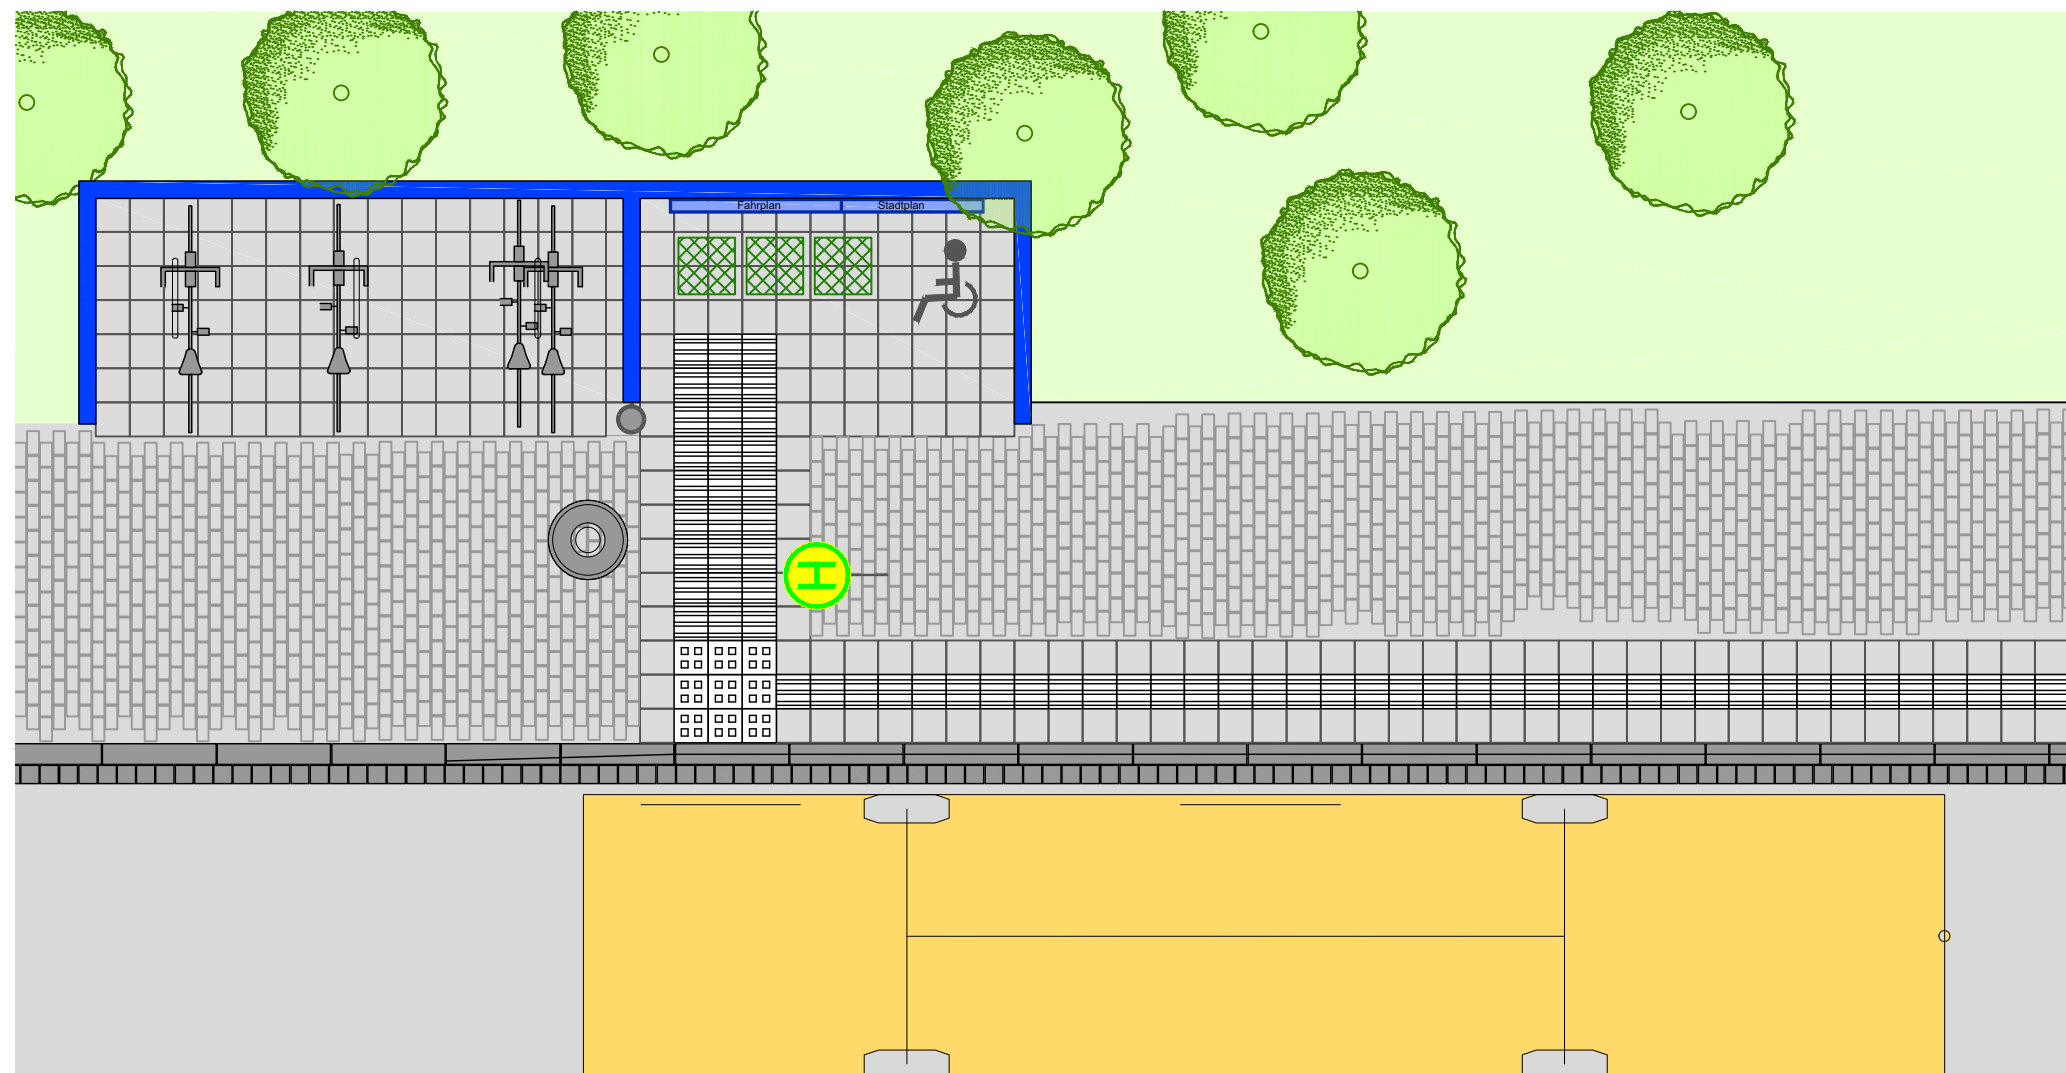

I:\MA\tabelle warendorf.tif

Projektnummer: 209333
Datum: 2012-02-10