

PLANZEICHEN

1. Siedlungsraum

- a) Allgemeine Siedlungsbereiche (ASB)
- b) ASB für zweckgebundene Nutzungen, u. a.:
 - ba) Ferienanlagen und Freizeitanlagen
 - bb) Einrichtungen des Gesundheitswesens
 - bc) Einrichtungen des Bildungswesens
 - bd) Militärische Nutzungen
 - be) Standorte für großflächigen Einzelhandel
 - bf) Technologiepark
- c) Bereiche für gewerbliche und industrielle Nutzungen (GIB), u. a.:
- d) Kraftwerksstandorte gem. LEP NRW
- e) GIB für zweckgebundene Nutzungen, u. a.:
 - ea) Überlappende Betriebsanlagen und -einrichtungen
 - eb) Standorte des kombinierten Güterverkehrs
 - ec) Kraftwerke und einschlägige Nebenbetriebe
 - ed) Standorte der Baustoffindustrie
 - ee) Abfallbehandlungsanlagen
 - ef) Dienstleistungs- und Gewerbezentrum am FMO
- f) Regenerative Energiegewinnung
- g) Standorte für Regenerative Energiegewinnung

2. Freiraum

- a) Allgemeine Freiraum- und Agrarbereiche
- b) Waldbereiche
- c) Oberflächengewässer
- d) Freiraumfunktionen
 - da) Schutz der Natur
 - db) Schutz der Landschaft und landschaftsorientierte Erholung
 - dc) Grundwasser- und Gewässerschutz
 - dd) Überschwemmungsbereiche
- e) Freiraumbereiche für zweckgebundene Nutzungen
 - ea) Aufschüttungen und Ablagerungen, u. a.:
 - ea-1) Abfalldeponien
 - ea-2) Halden
 - eb) Sicherung und Abbau oberflächennaher Bodenschätze
 - ec) Sonstige Zweckbindungen, u. a.:
 - ec-1) Abwasserbehandlungs- und -reinigungsanlagen
 - ec-2) Ferienanlagen und Freizeitanlagen
 - ec-3) Militärische Nutzungen

3. Verkehrsinfrastruktur

- a) Straßen unter Angabe der Anschlussstellen
 - aa) Straßen für den vorwiegend großräumigen Verkehr
 - aa-1) Bestand, Bedarfsplanmaßnahmen
 - aa-2) Bedarfsplanmaßnahmen ohne räumliche Festlegung
 - ab) Straßen für den vorwiegend überregionalen und regionalen Verkehr
 - ab-1) Bestand, Bedarfsplanmaßnahmen
 - ab-2) Bedarfsplanmaßnahmen ohne räumliche Festlegung
 - ac) Sonstige regionalplanerisch bedeutsame Straßen (Bestand und Planung)
- b) Schienenwege unter Angabe der Haltepunkte und Betriebsstellen
 - ba) Schienenwege für den Hochgeschwindigkeitsverkehr und sonstigen großräumigen Verkehr
 - ba-1) Bestand, Bedarfsplanmaßnahmen
 - ba-2) Bestand, Bedarfsplanmaßnahmen
 - bb) Schienenwege für den überregionalen und regionalen Verkehr
 - bb-1) Bestand, Bedarfsplanmaßnahmen
 - bb-2) Bedarfsplanmaßnahmen ohne räumliche Festlegung
 - bc) Sonstige regionalplanerisch bedeutsame Schienenwege (Bestand und Planung)
- c) Wasserstrassen unter Angabe der Güterschlagflächen
- d) Fließgewässer
- e) Flugplätze
- f) Flughafen-plätze für den zivilen Luftverkehr
- g) Grenzen der Lärmschutzbereiche


Nachrichtliche Darstellung der aus dem Regionalplan für den Regierungsbezirk Münster – Teilschnitt Münsterland (Teil 1 und Teil 2) übernommenen Abgabebereiche für den Rohstoff Kalkstein

Die Windenergieleistungsbereiche sind nicht Gegenstand dieses Verfahrens. Es gelten die Darstellungen des Regionalplans für den Regierungsbezirk Münster – Teilschnitt Münsterland (Teil 1 und Teil 2) übernommenen Abgabebereiche für den Rohstoff Kalkstein

Maßstab 1 : 50 000

0 1 2 3 km

BLATTÜBERSICHT

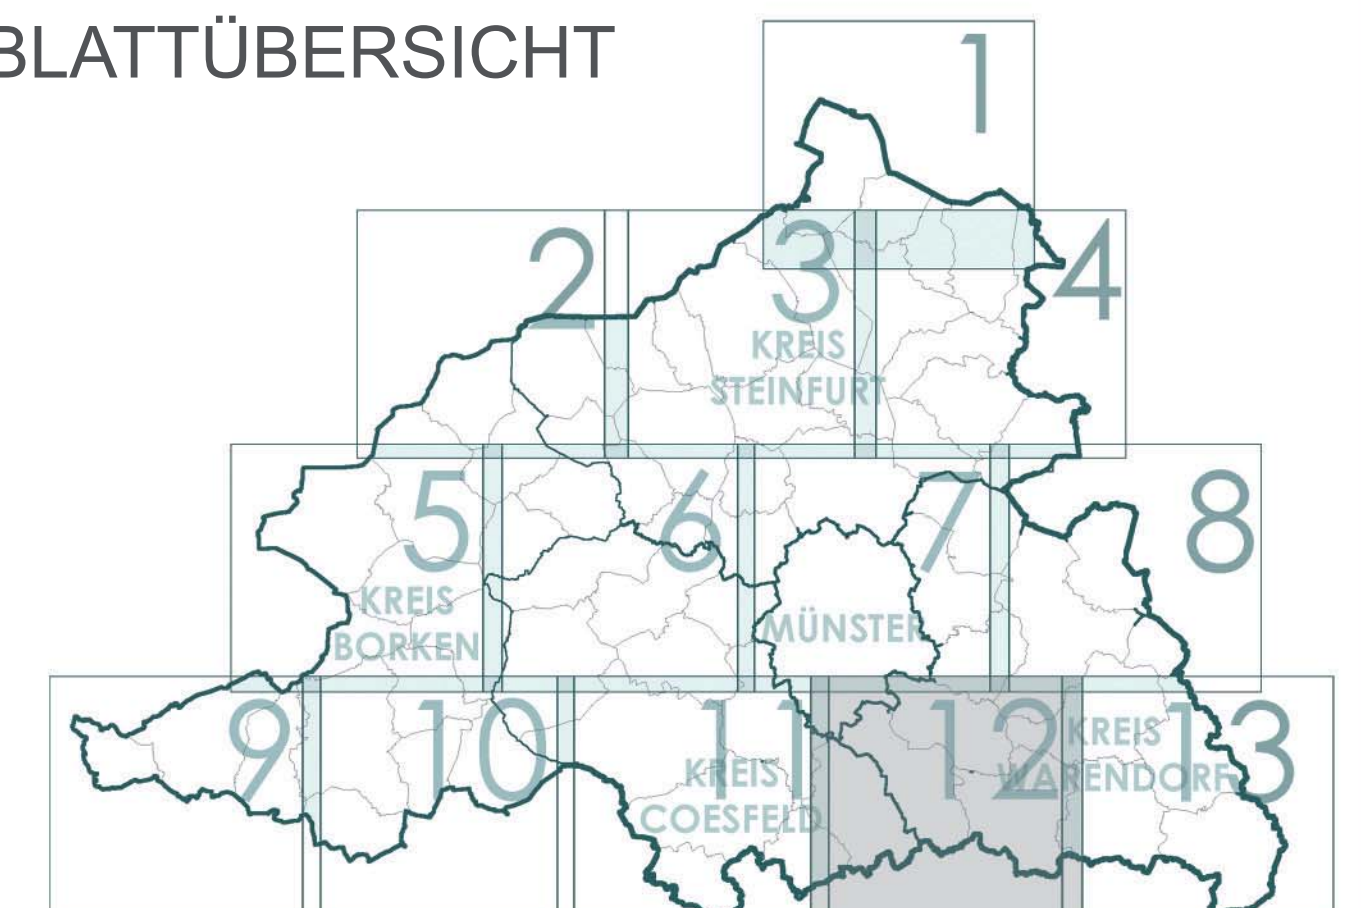

Bekanntmachung 27.06.2014