


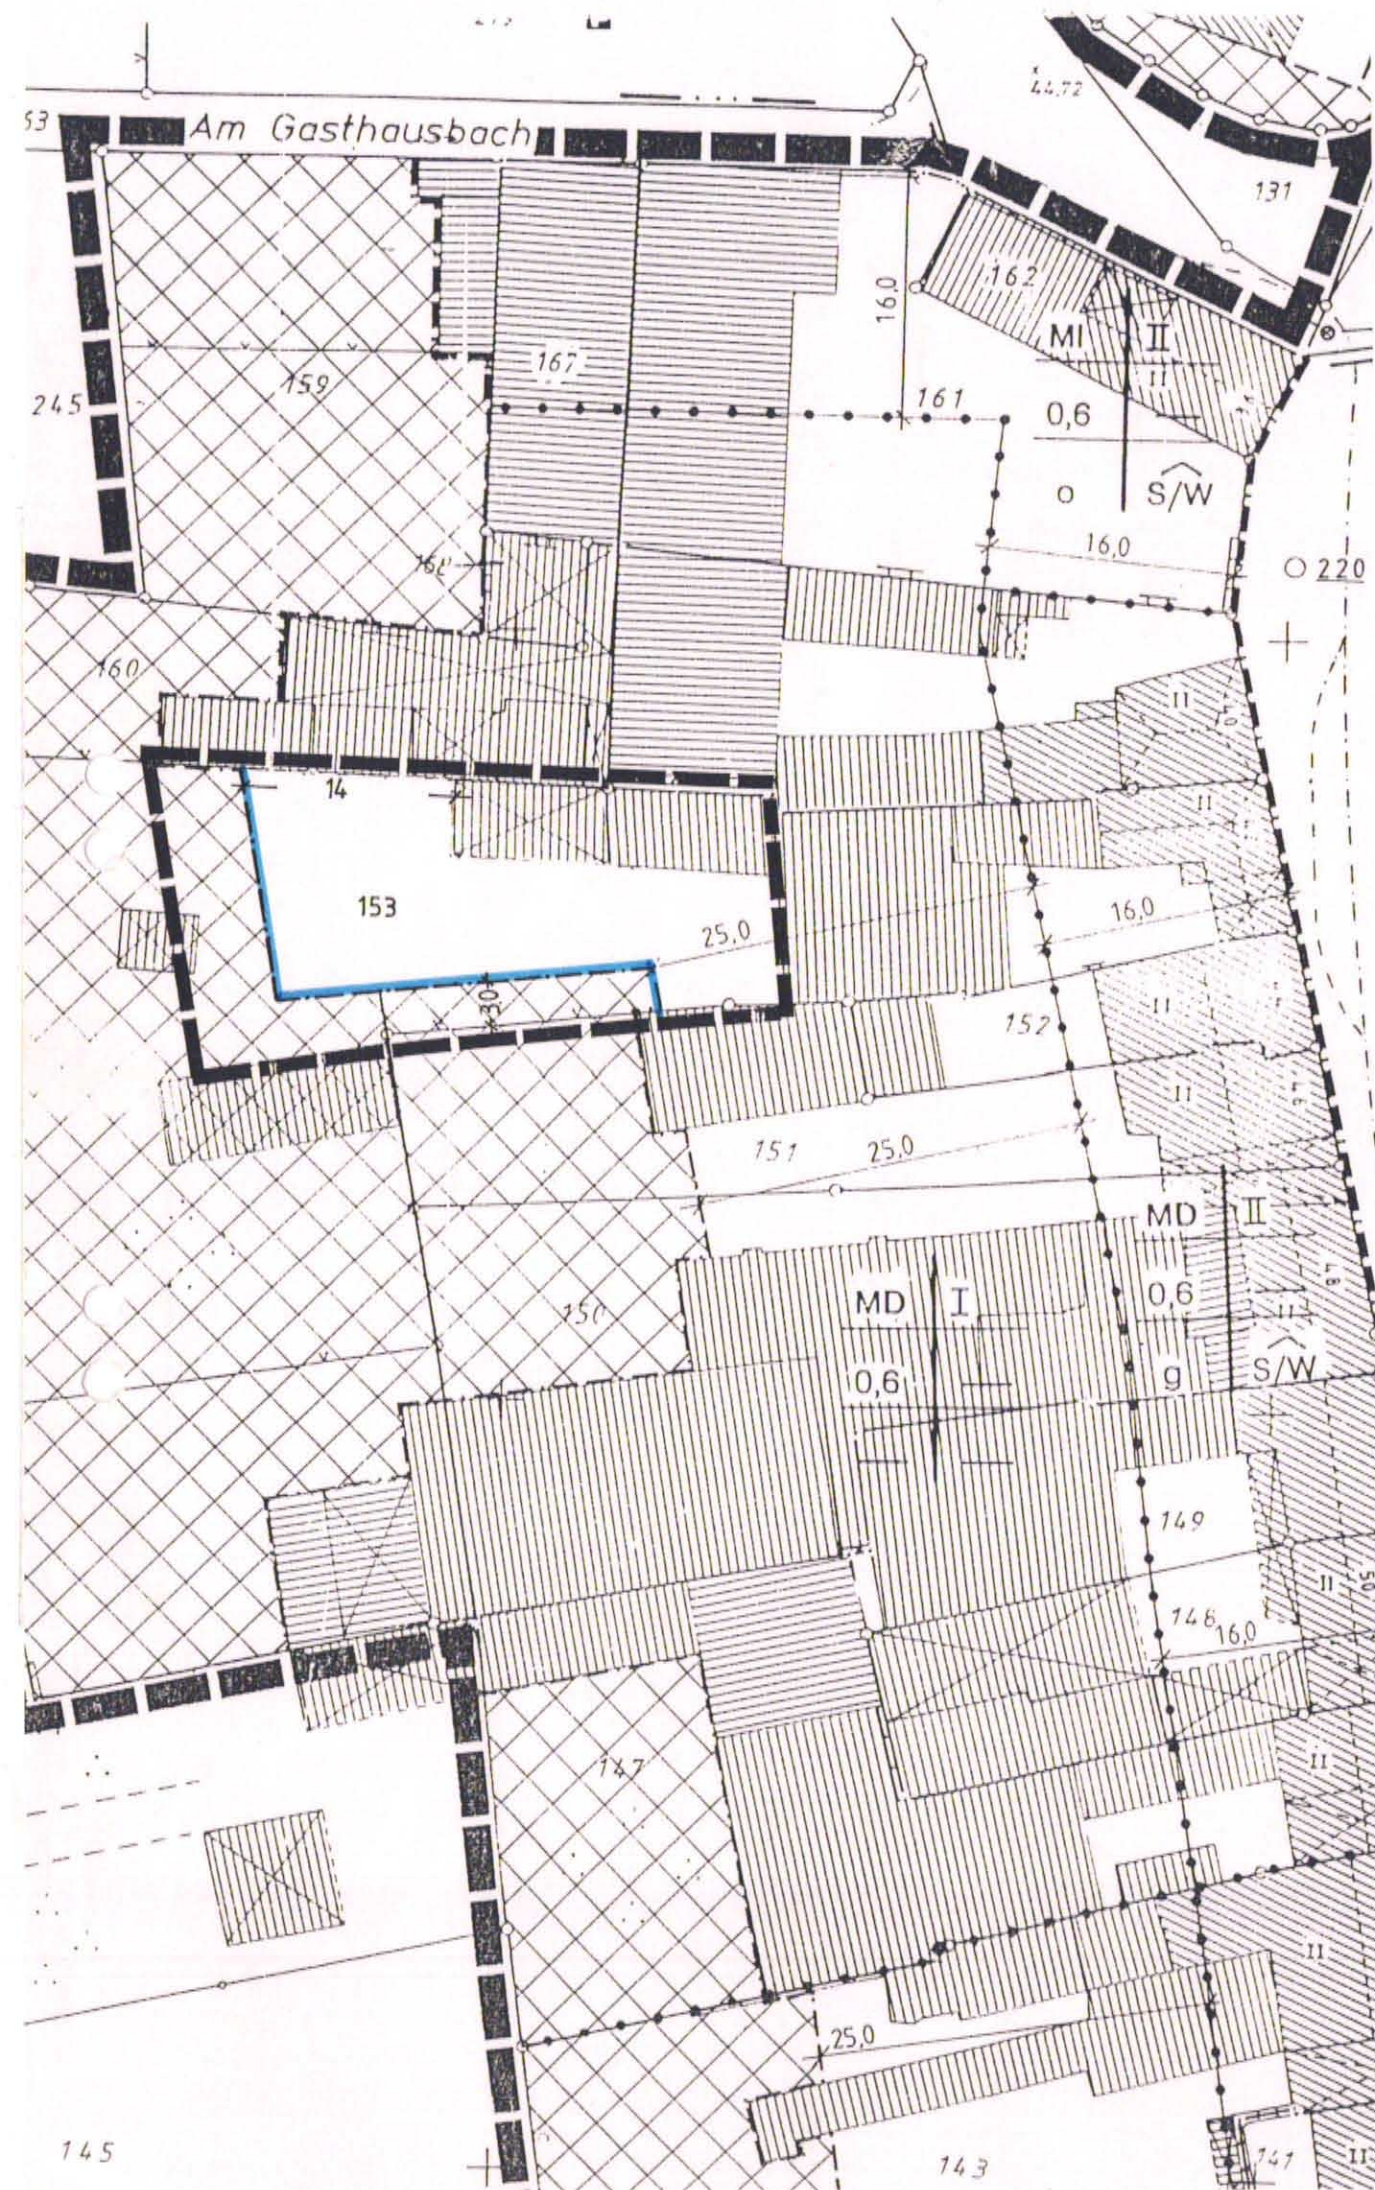

Planzeichen

MD	Dorfgebiet
I	Zahl der Vollgeschosse als Höchstmaß
0,6	Grundflächenzahl
	Baugrenze
	Abgrenzung unterschiedlicher Nutzung
	Grenze des Geltungsbereiches des Bebauungsplanes
	Grenze des Änderungsbereiches

Gemarkung Wassenberg
Flur 8, Flurstück 153

Rechtsgrundlagen:

Baugesetzbuch (BauGB) in der Fassung der Bekanntmachung vom 27.08.1998 (BGBl. I S. 2141)

Baunutzungsverordnung (BauNVO) in der Fassung der Bekanntmachung vom 23.01.1990 (BGBl. I 1990, S. 132), zuletzt geändert durch Gesetz vom 22.04.1993 (BGBl. I 1993, S. 466)

Planzeichenverordnung 1990 (PlanzVO 90) vom 18.12.1990 (BGBl. I 1991 S. 58)

Bauordnung für das Land Nordrhein-Westfalen (BauONW) vom 07.03.1995 (GV. NW. S. 218)

Gemeindeordnung für das Land Nordrhein-Westfalen (GO NW) vom 14.07.1996 (GV. NW. S. 666)

STADT WASSENBERG

Bebauungsplan Nr. 16 „Stadtzentrum“

2. Änderung

M 1 : 500

Der Rat der Stadt Wassenberg hat am 26.06.1997 beschlossen, den Bebauungsplan in einem 2. Verfahren zu ändern.

Wassenberg, den 04.03.1998
Der Bürgermeister
Im Auftrag
Sendke



Der Entwurf der 2. Änderung des Bebauungsplanes hat in der Zeit vom 09.03.1998 bis 14.04.1998 gem. § 3 Abs. 2 BauGB öffentlich ausgelegen.

Die Bekanntmachung der Offenlage erfolgte am 27.02.1998.

Wassenberg, den 15.04.1998
Der Bürgermeister
Im Auftrag
Sendke



Der Rat der Stadt Wassenberg hat am 07.05.98 die 2. Änderung des Bebauungsplanes Nr. 16 als Satzung beschlossen.

Wassenberg, den 08.05.98
Der Bürgermeister
Im Auftrag
Sendke



Die 2. Änderung des Bebauungsplanes Nr. 16 wurde mit Bekanntmachung vom 25.05.98 rechtswirksam.

Wassenberg, den 26.05.98
Der Bürgermeister



Erdweg