


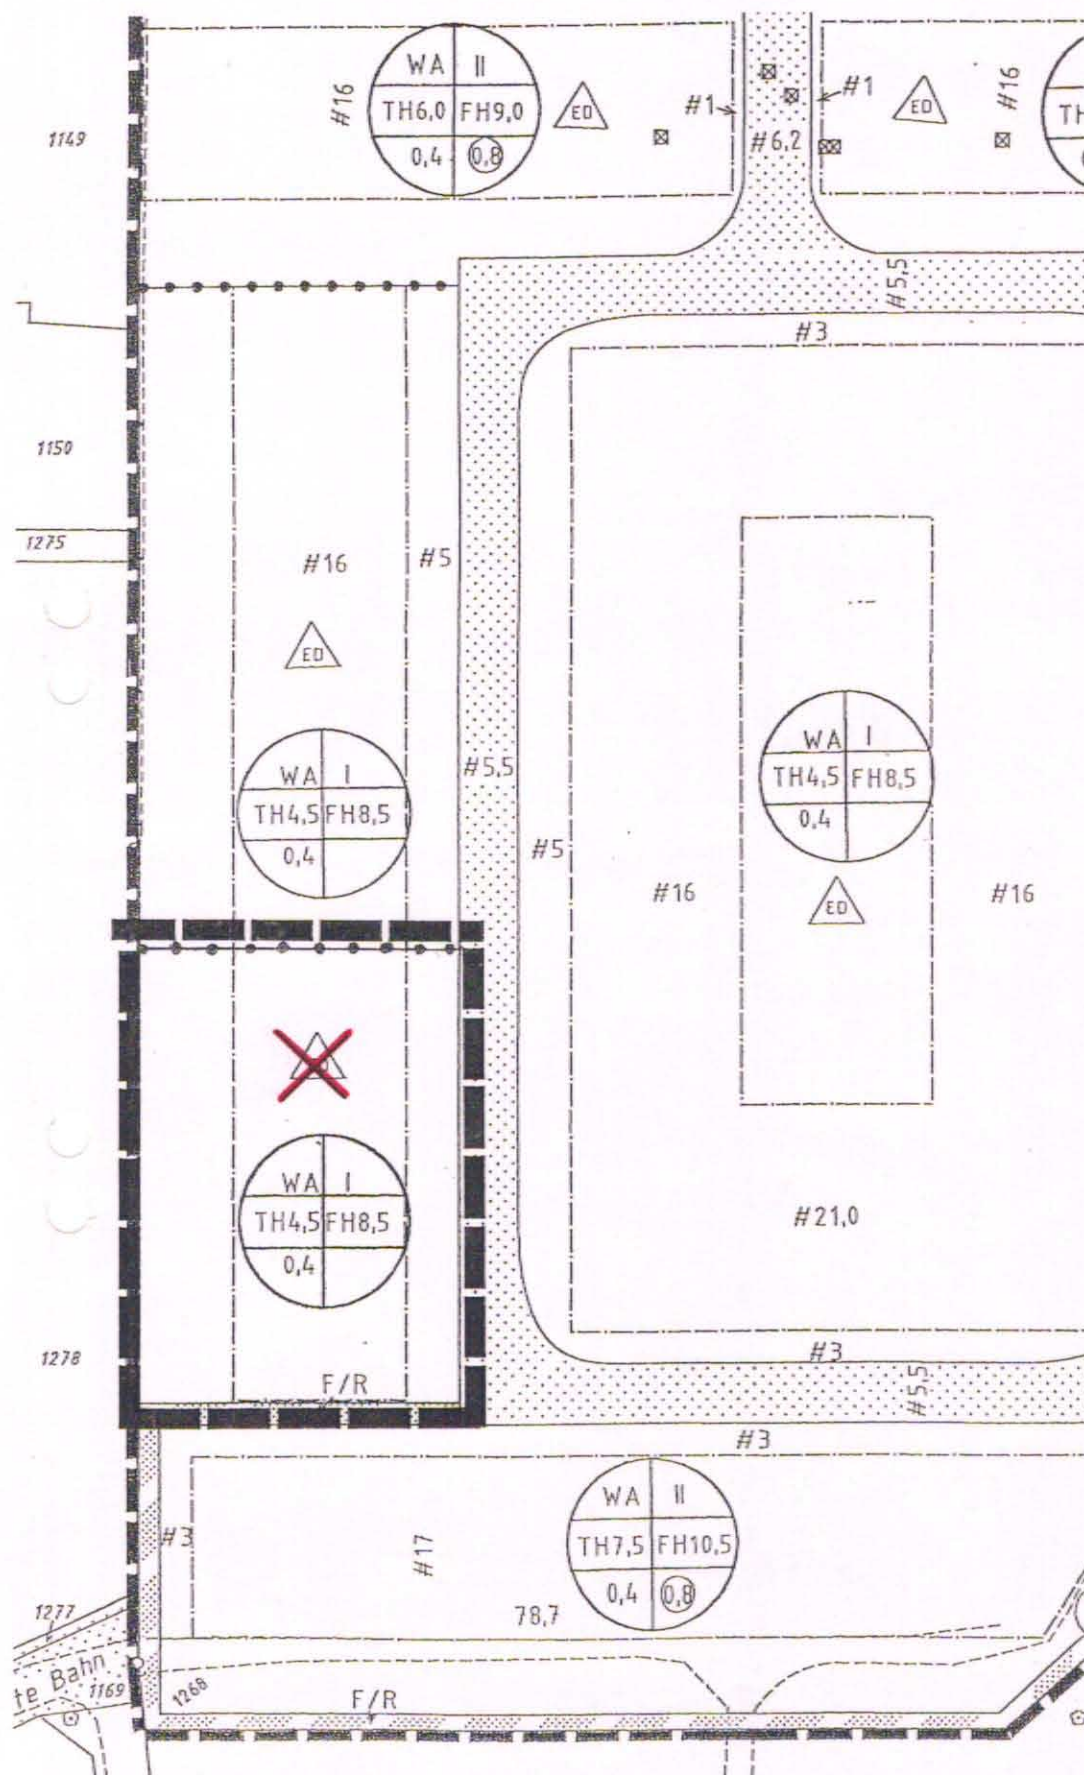

Planzeichen



nur Einzel- und Doppelhäuser zulässig

Grenze des Änderungsbereiches

Rechtsgrundlagen:


Baugesetzbuch (BauGB) in der Fassung der Bekanntmachung vom 27.08.1997 (BGBl. I S. 2141)

Baunutzungsverordnung (BauNVO) in der Fassung der Bekanntmachung vom 23.01.1990 (BGBl. I 1990, S. 132), zuletzt geändert durch Gesetz vom 22.04.1993 (BGBl. I 1993, S. 466)

Planzeichenverordnung 1990 (PlanzVO 90) vom 18.12.1990 (BGBl. I 1991 S. 58)

Bauordnung für das Land Nordrhein-Westfalen (BauONW) vom 07.03.1995 (GV. NW. S.218)

Gemeindeordnung für das Land Nordrhein-Westfalen (GO NW) vom 14.07.1996 (GV. NW. S. 666)

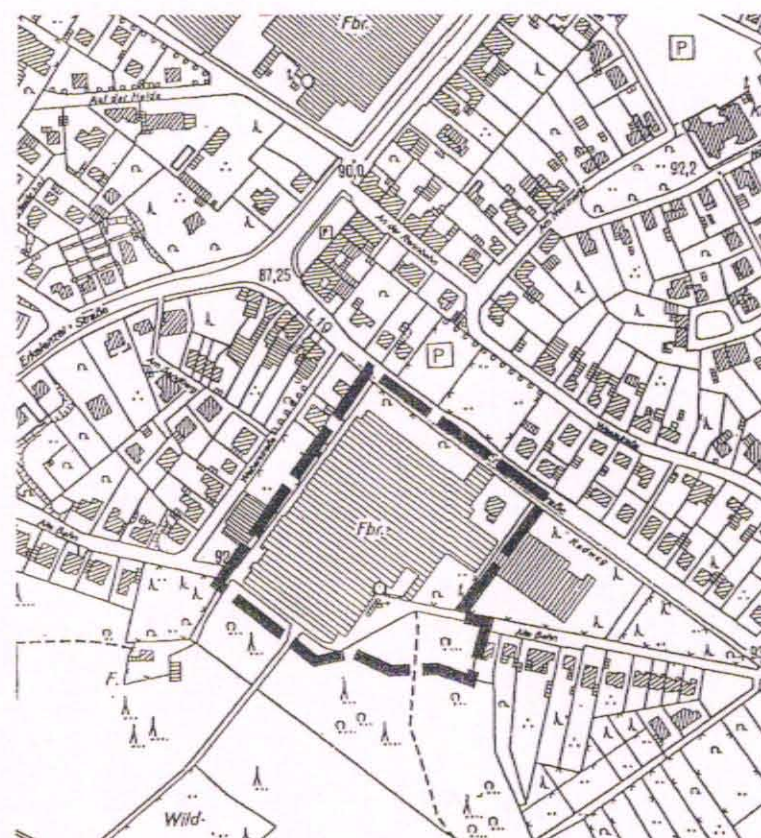

STADT WASSENBERG

vorhabenbezogener Bebauungsplan Nr. 64

„Erkelenzer Straße/ Alte Bahn“

2. vereinfachte Änderung

M 1 : 500

Der Planungs- und Umweltausschuss des Rates der Stadt Wassenberg hat am 18.01.2005 beschlossen, den Bebauungsplan in einem 2. vereinfachten Verfahren zu ändern.

Wassenberg, den 09.02.2005
Der Bürgermeister
Im Auftrag
Sendke



Der betroffenen Öffentlichkeit und den berührten Träger öffentlicher Belange wurde Gelegenheit zur Stellungnahme gegeben.

Wassenberg, den 09.02.2005
Der Bürgermeister
Im Auftrag
Sendke



Der Rat der Stadt Wassenberg hat am 10.02.2005 die 2. vereinfachte Änderung des vorhabenbezogenen Bebauungsplanes Nr. 64 als Satzung beschlossen.

Wassenberg, den 11.02.2005
Der Bürgermeister
Im Auftrag
Sendke



Die 2. vereinfachte Änderung des Bebauungsplanes Nr.64 wurde mit Bekanntmachung vom 08.04.2005 rechtskräftig.

Wassenberg, den 12.04.2005
Der Bürgermeister

