

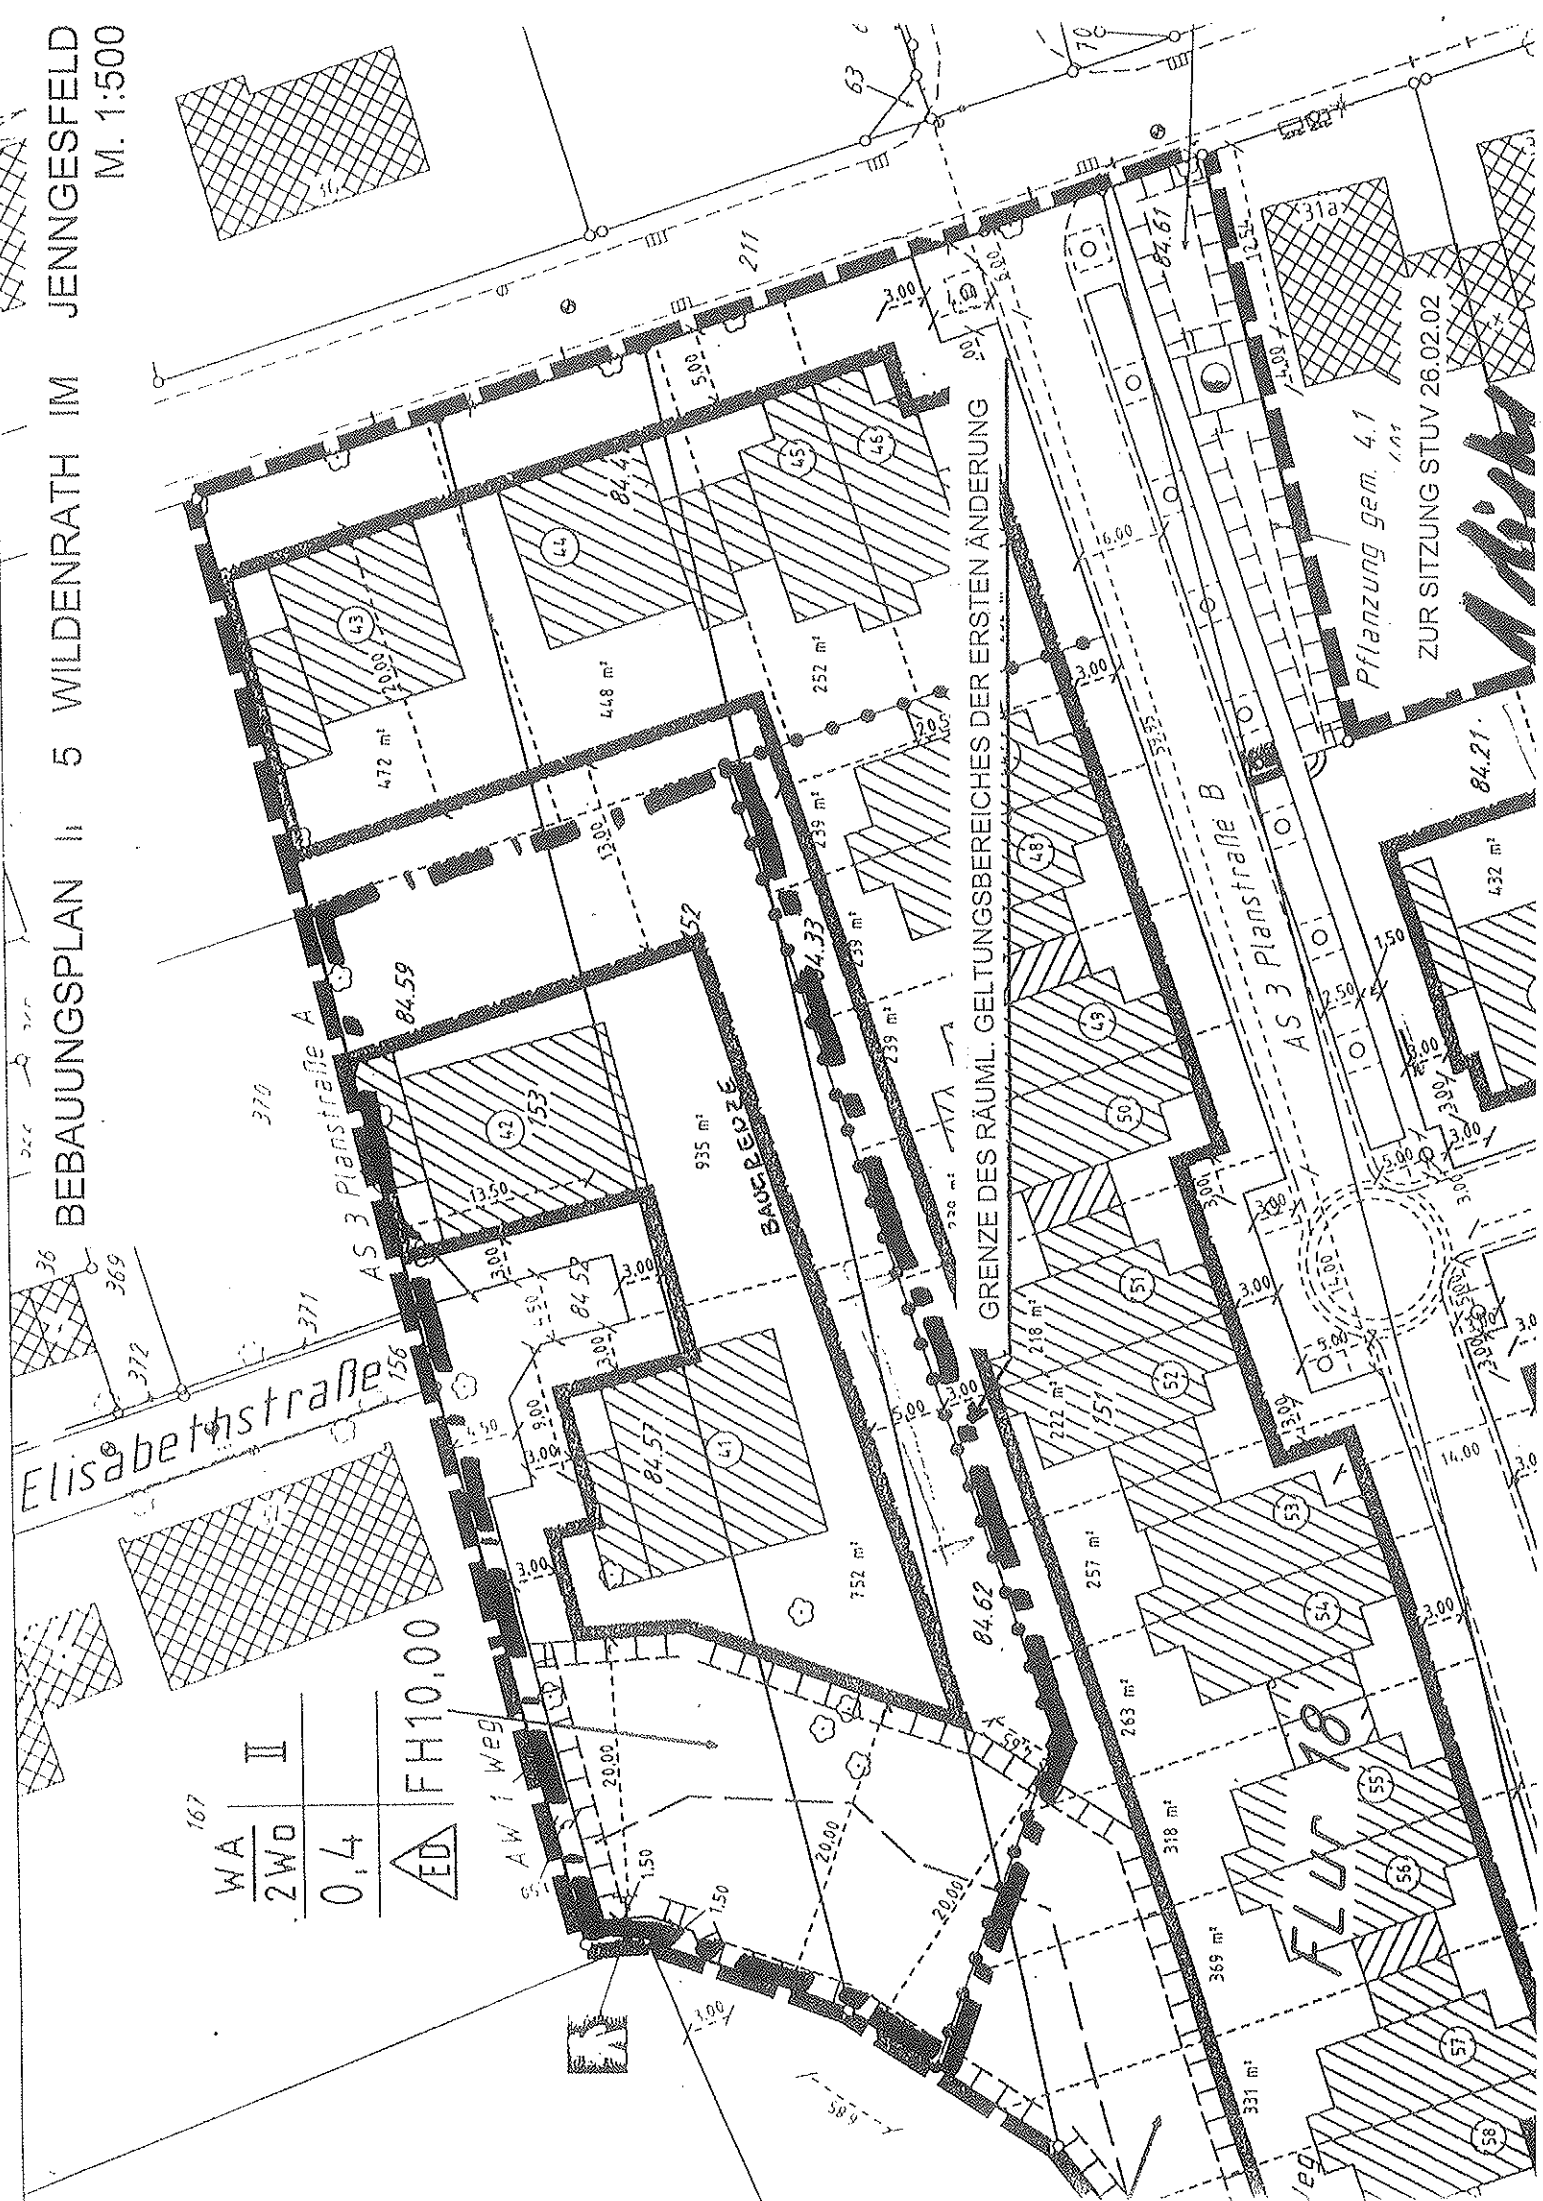


BEBAUUNGSPLAN 1: 5 WILDENRATH IM JENNGESFELD
M. 1:500

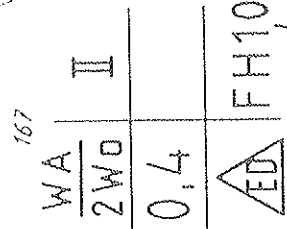

BEBAUUNGSPLAN II WILDENRATH IM JENNGESFELD 1.ÄNDERUNG M. 1:500

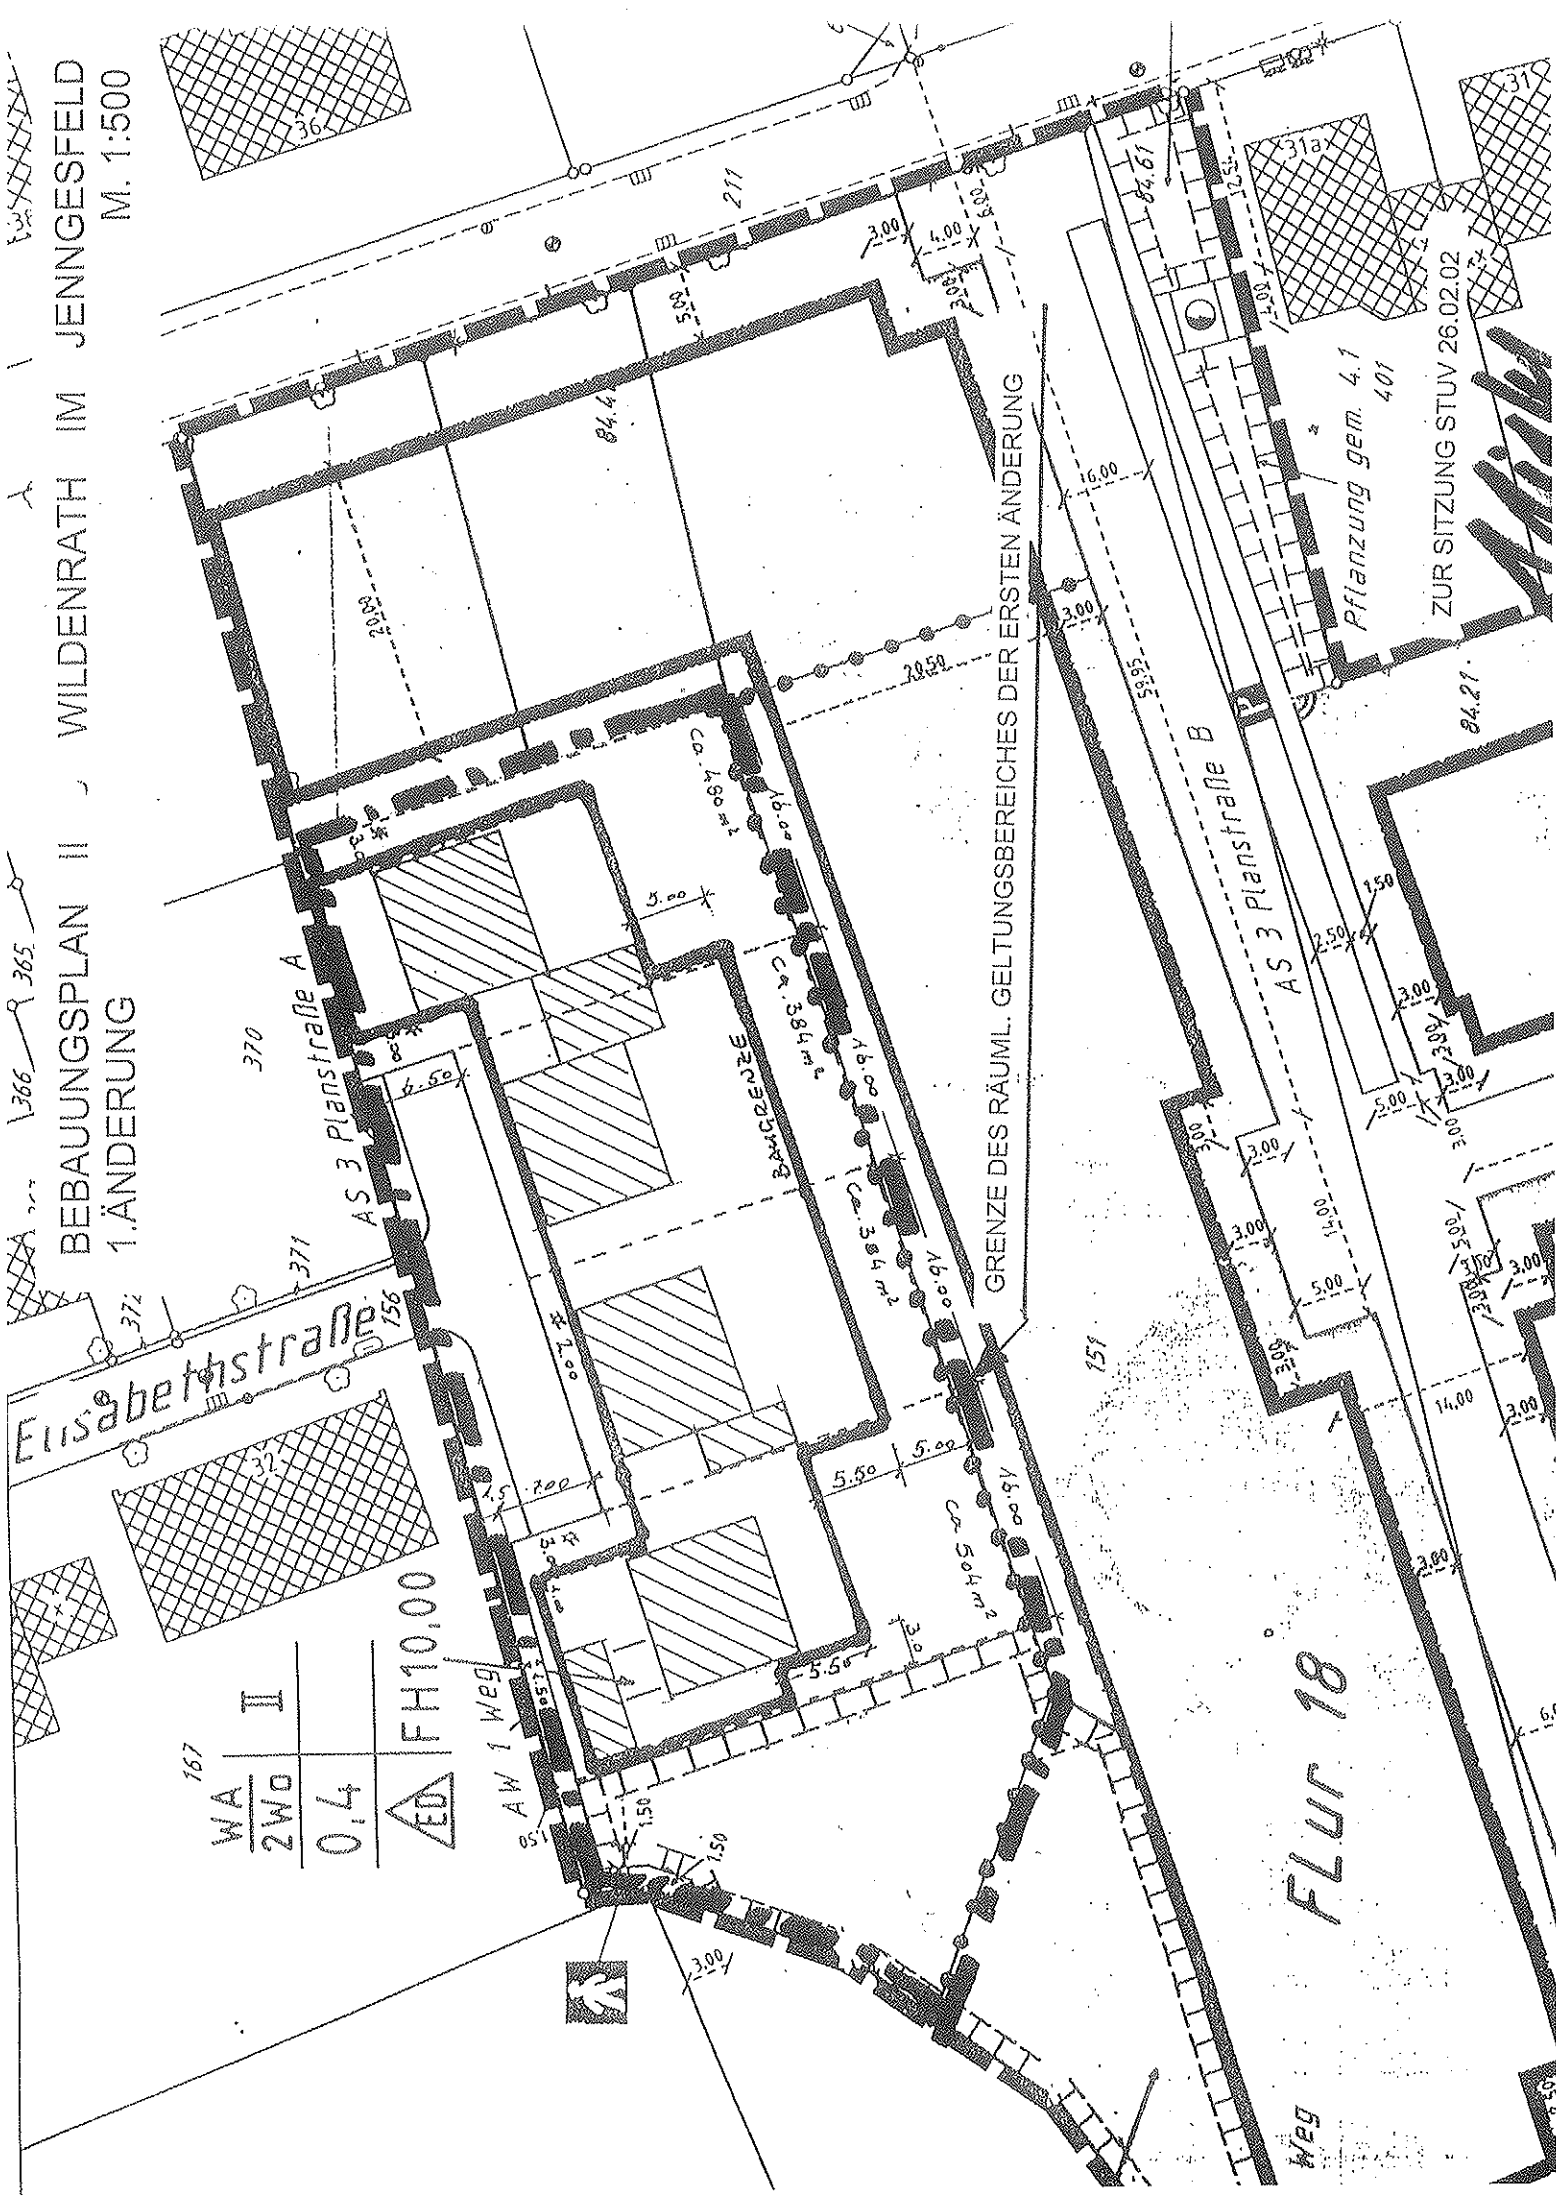

167	WA	II	FH10.00
	2Wd		
	0.4		
	ED		

FLUR 18

ZUR SITZUNG STUV 26.02.02