


Beabsichtigte Änderung
Bebauungsplan II-6, Wildenrath - Gewerbe- u. Industriegebiet,
7. Änderung

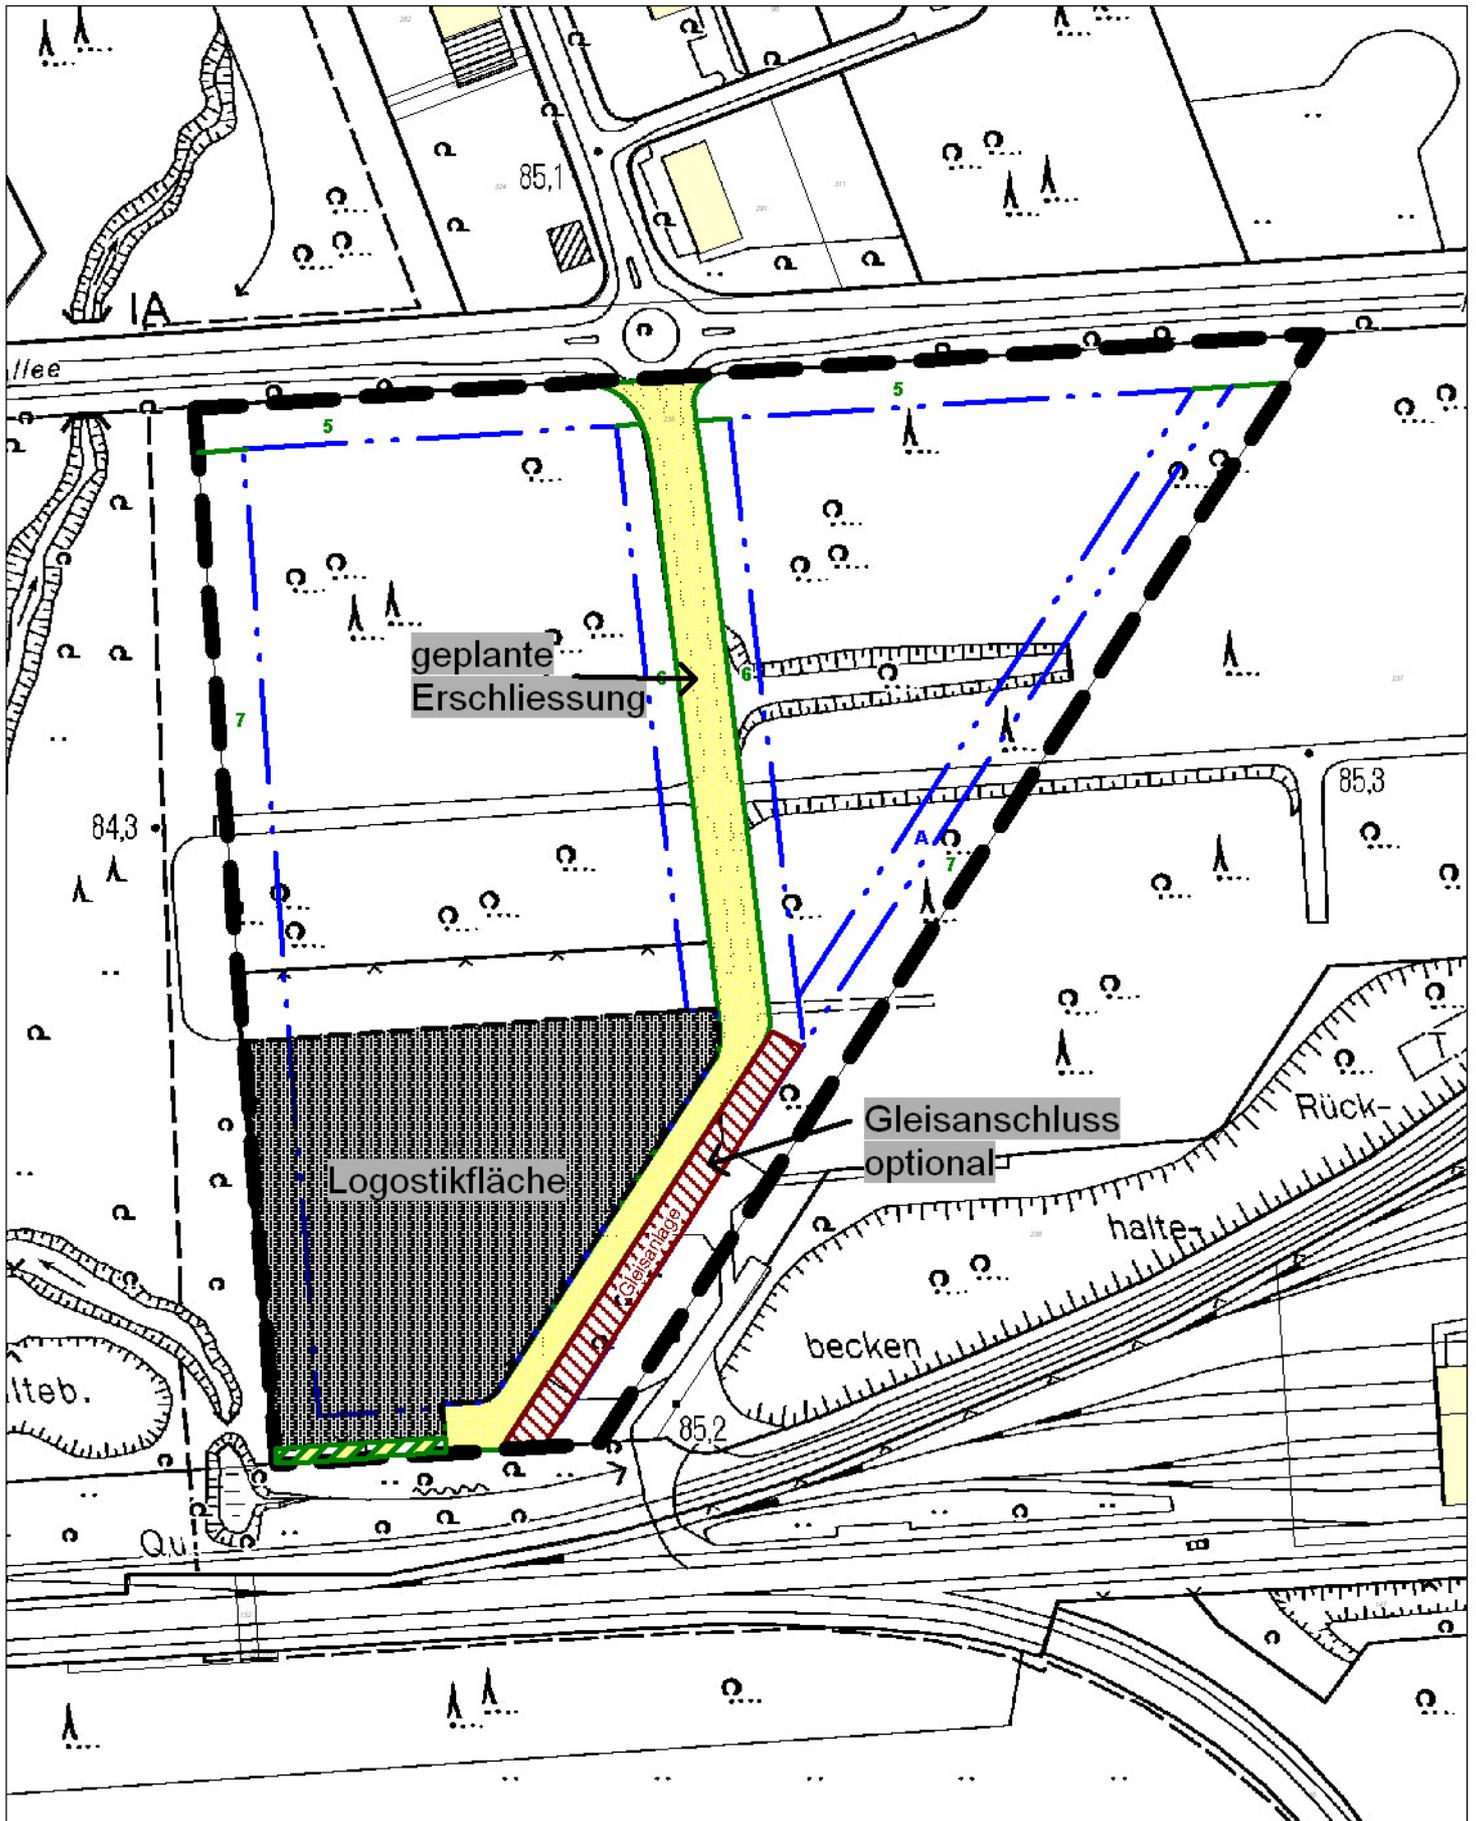

 Geltungsbereich