




M:1:10.000

3. Änderung des Flächennutzungsplanes

A detailed land use map of Wegberg, Germany. The map shows various colored zones: green for agricultural areas, yellow for residential areas, red for commercial areas, and blue for water bodies. A specific area is highlighted with a black border and labeled 'WEGBERG'. The map also shows infrastructure like roads and railways, and various symbols indicating different types of land use and infrastructure.

3. Änderung des Flächennutzungsplanes

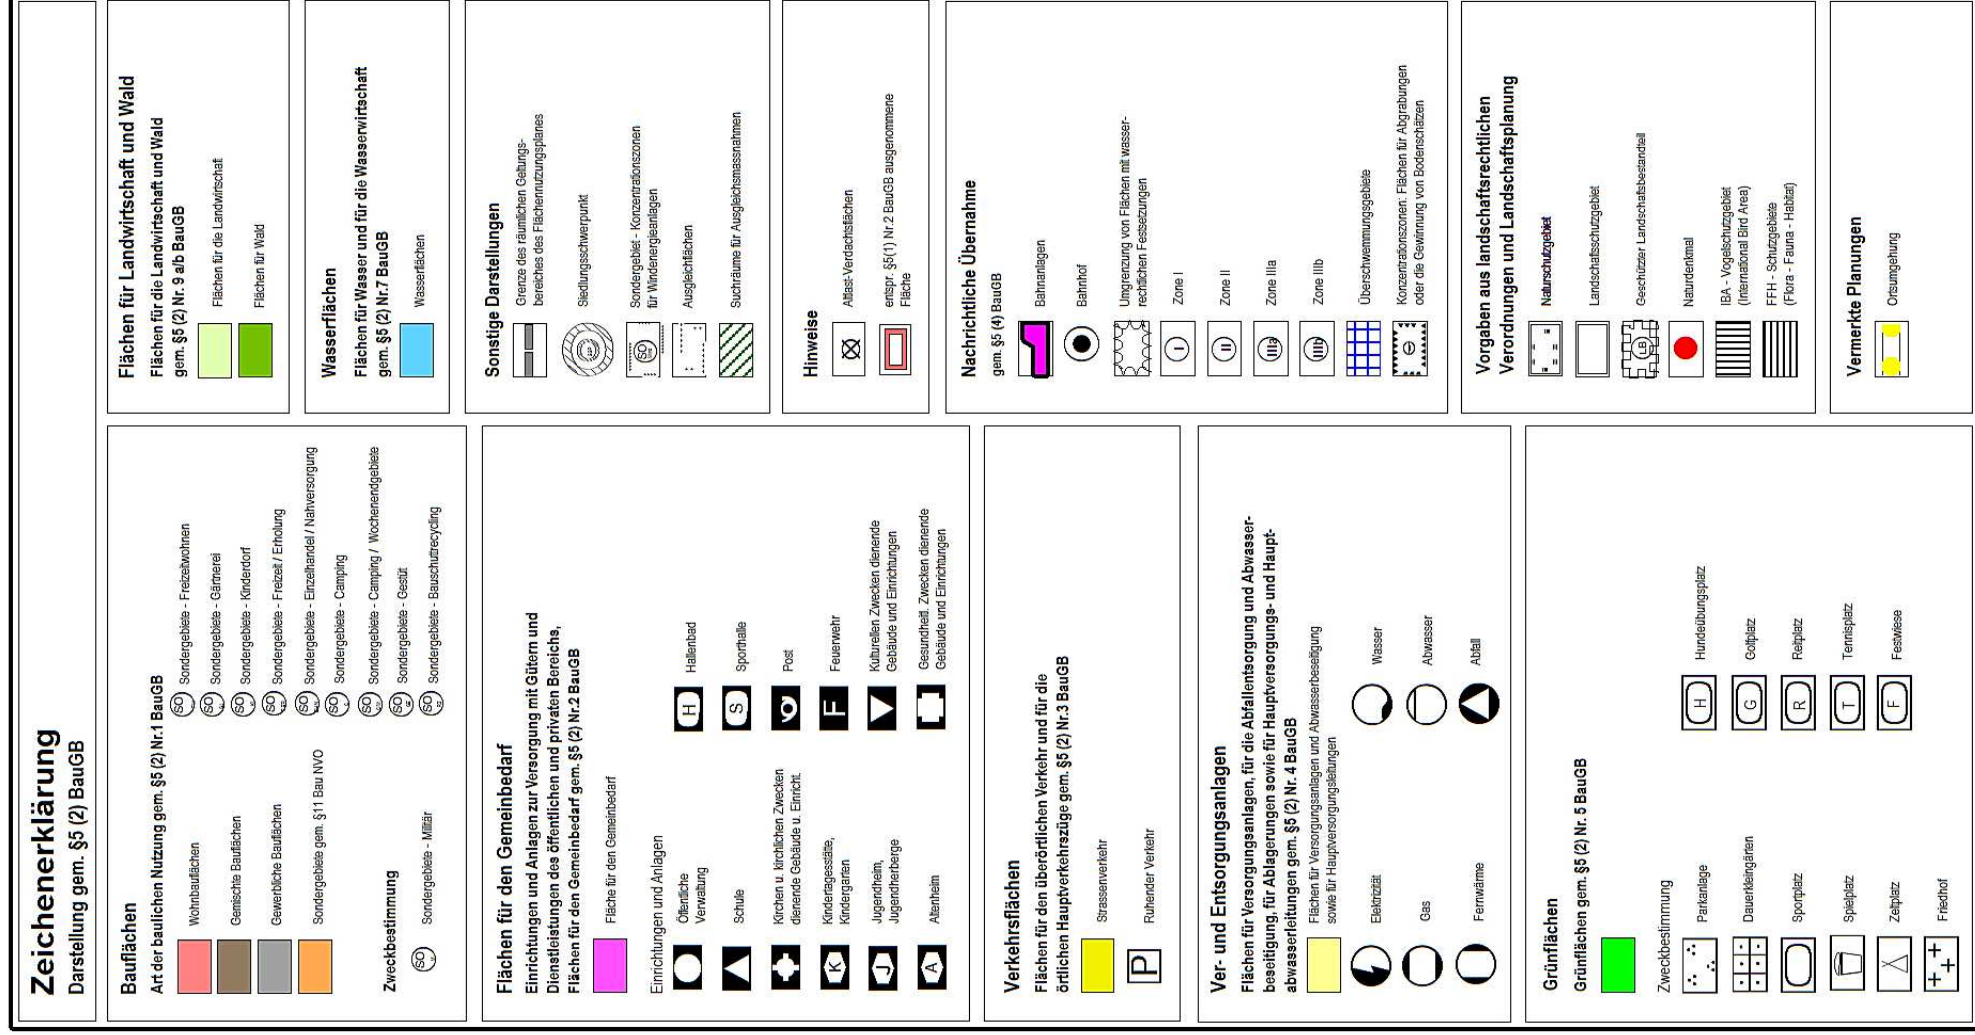

Stadt
Wegberg

3. Änderung Flächennutzungsplan

Die Genehmigung der 3. Änderung des Flächen-
nutzungsplanes ist gem. §6(5) des Baugesetzbuches
(BauGB) mit Hinweis auf die öffentliche Auslegung
am bekanntgemacht worden.

Wegberg, den

Der Bürgermeister
i.V.

Technischer Beigeordneter

Die 3. Änderung des Flächennutzungsplanes ist gem. § 6 des Baugesetzbuches (BauGB) mit der Verfügung vom unter dem Aktenzeichen AZ: genehmigt worden.

Köln, den

Bezirksregierung Köln
i.A.

Der Rat der Stadt Wegberg hat in seiner Sitzung am die 3. Änderung des Flächen-
nutzungsplanes beschlossen.

Wegberg, den

Bürgermeister

Dieser Plan mit Begründung hat gem. §3(2) des Baugesetzbuches (BauGB) nach Bekanntmachung vom in der Zeit vom bis einschließlich öffentlich ausgelegen.

Wegberg, den

Der Bürgermeister
i.V.

Technischer Beigeordneter

Die frühzeitige Bürgerbeteiligung gem. §3(1) des Baugesetzbuches (BauGB) wurde nach Bekanntmachung vom in der Zeit vom bis einschließlich..... durchgeführt.

Wegberg, den

Der Bürgermeister
i.V.

Technischer Beigeordneter

Der Beschluss über die Aufstellung der
3. Änderung ist am
bekanntgemacht worden.

Wegberg, den

Der Bürgermeister
i.V.

Technischer Beigeordneter

Der Rat der Stadt Wegberg hat in seiner Sitzung
am die Aufstellung der 3. Änderung
des Flächennutzungsplanes beschlossen.

Wegberg, den

Bürgermeister Ratsmitglied