


Auszug aus dem rechtskräftigen Bebauungsplan
II-6, Wildenrath - Gewerbe- u. Industriegebiet,
1. Änderung

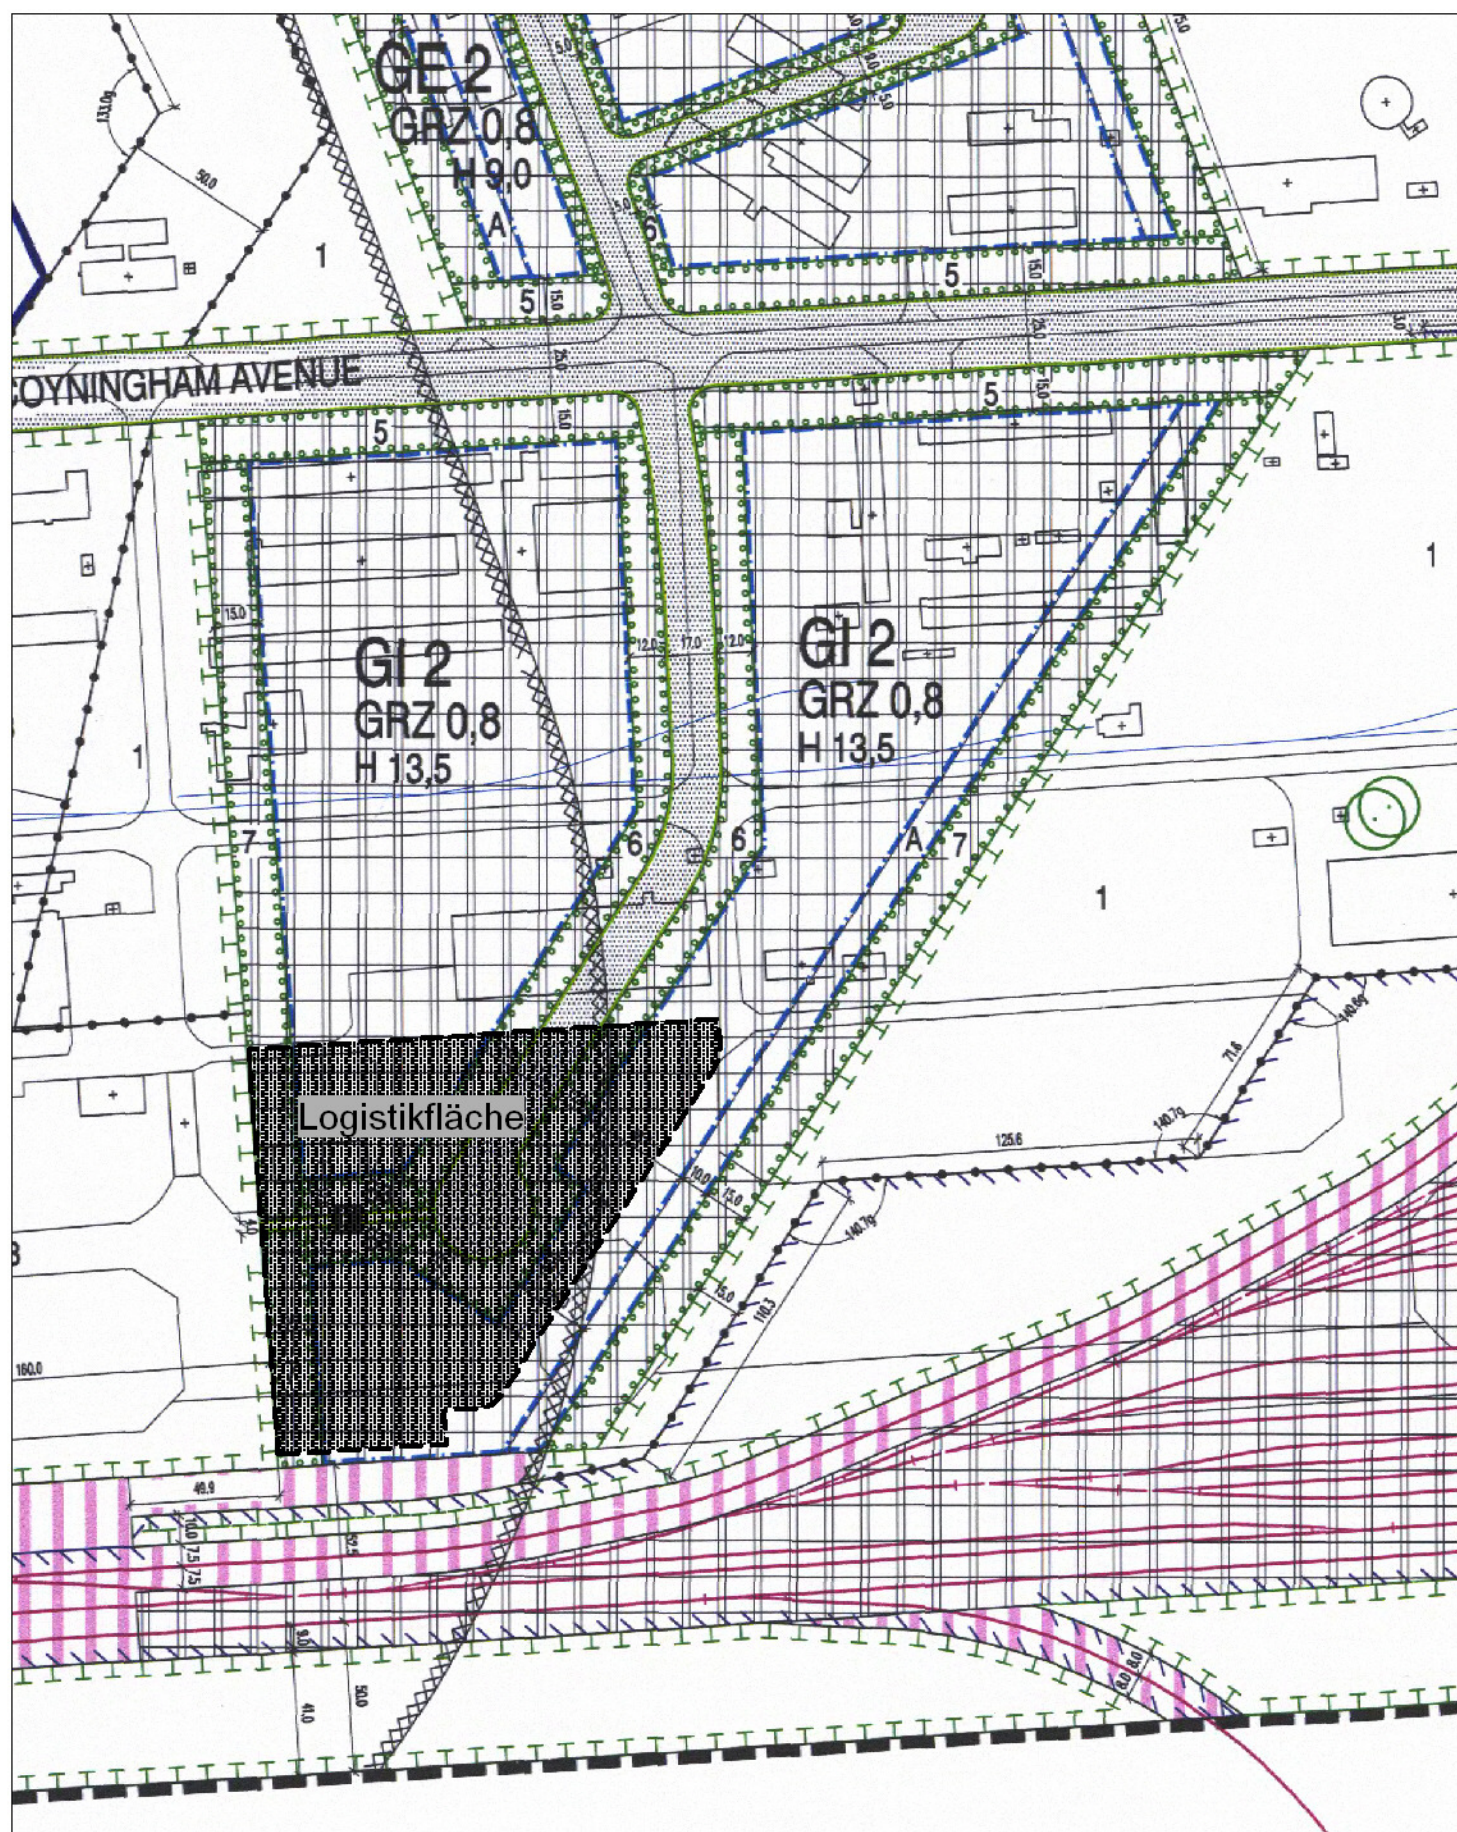

Geltungsbereich

Aufgestellt: Juli 2013
Fachbereich 301
Winkels / Schroeders