



BEBAUUNGSPLAN III 2 "DALHEIM-RÖDGEN"
MIT WIRKUNG Z. 27.11.1969
AUSSCHNITT ÄNDERUNGSBEREICH M. 1:500

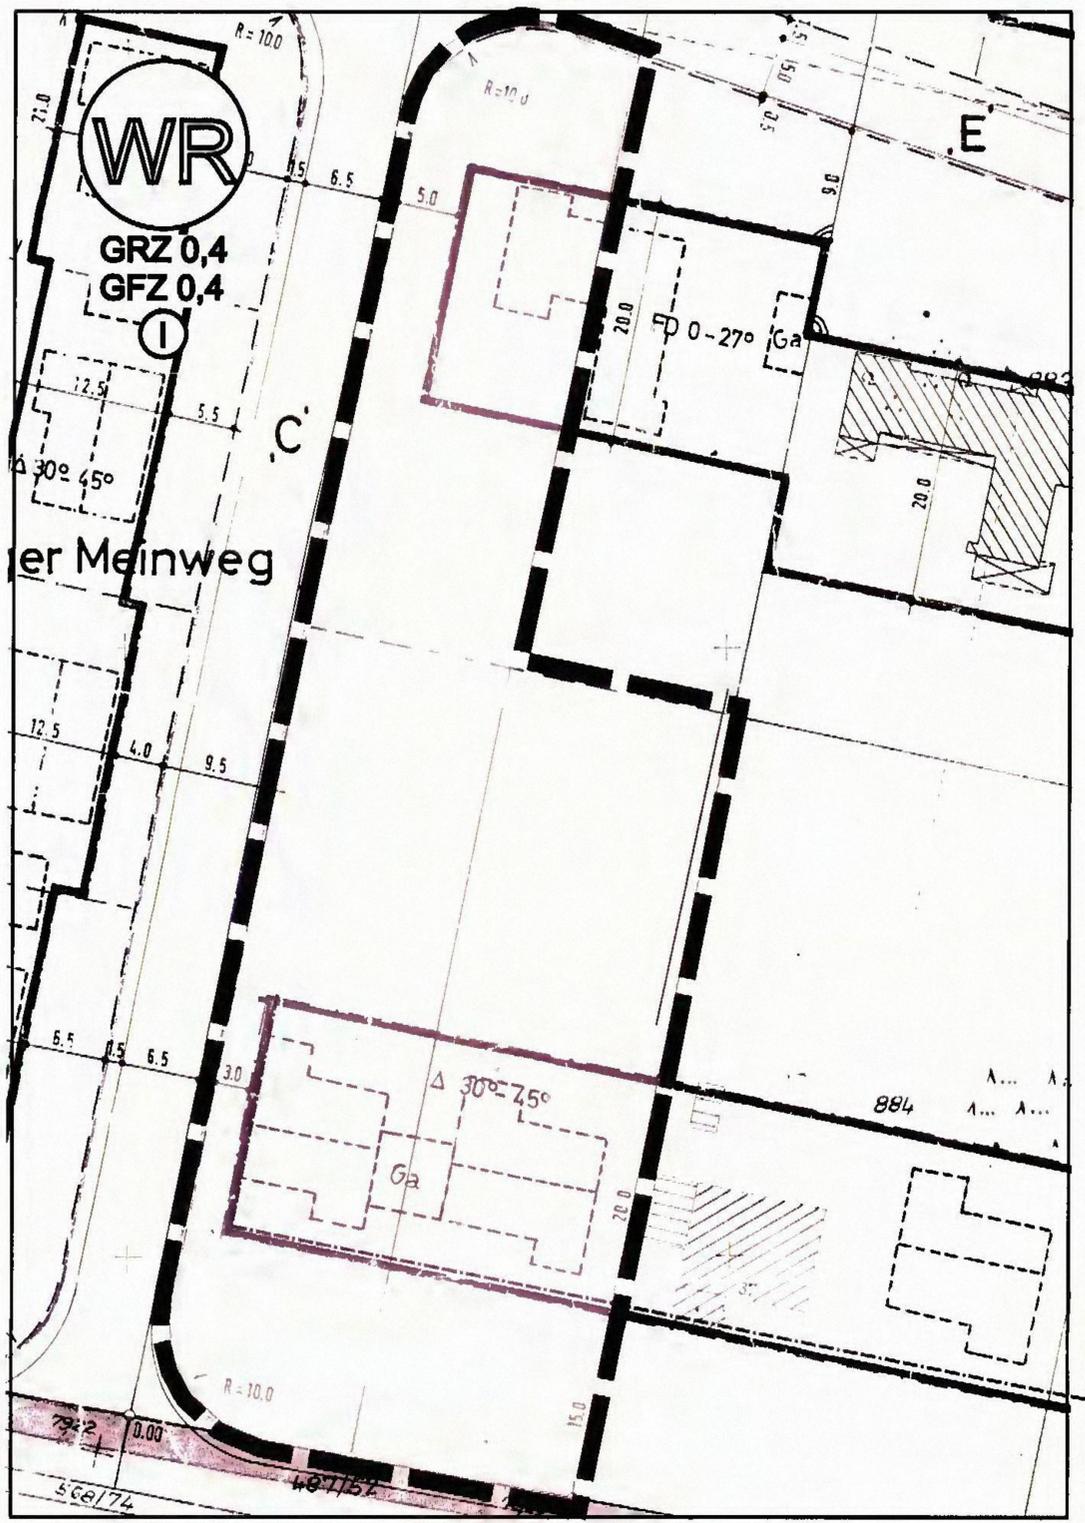

BEBAUUNGSPLAN III 2 "DALHEIM-RÖDGEN"
STADT WEGBERG
5. ÄNDERUNG M. 1:500

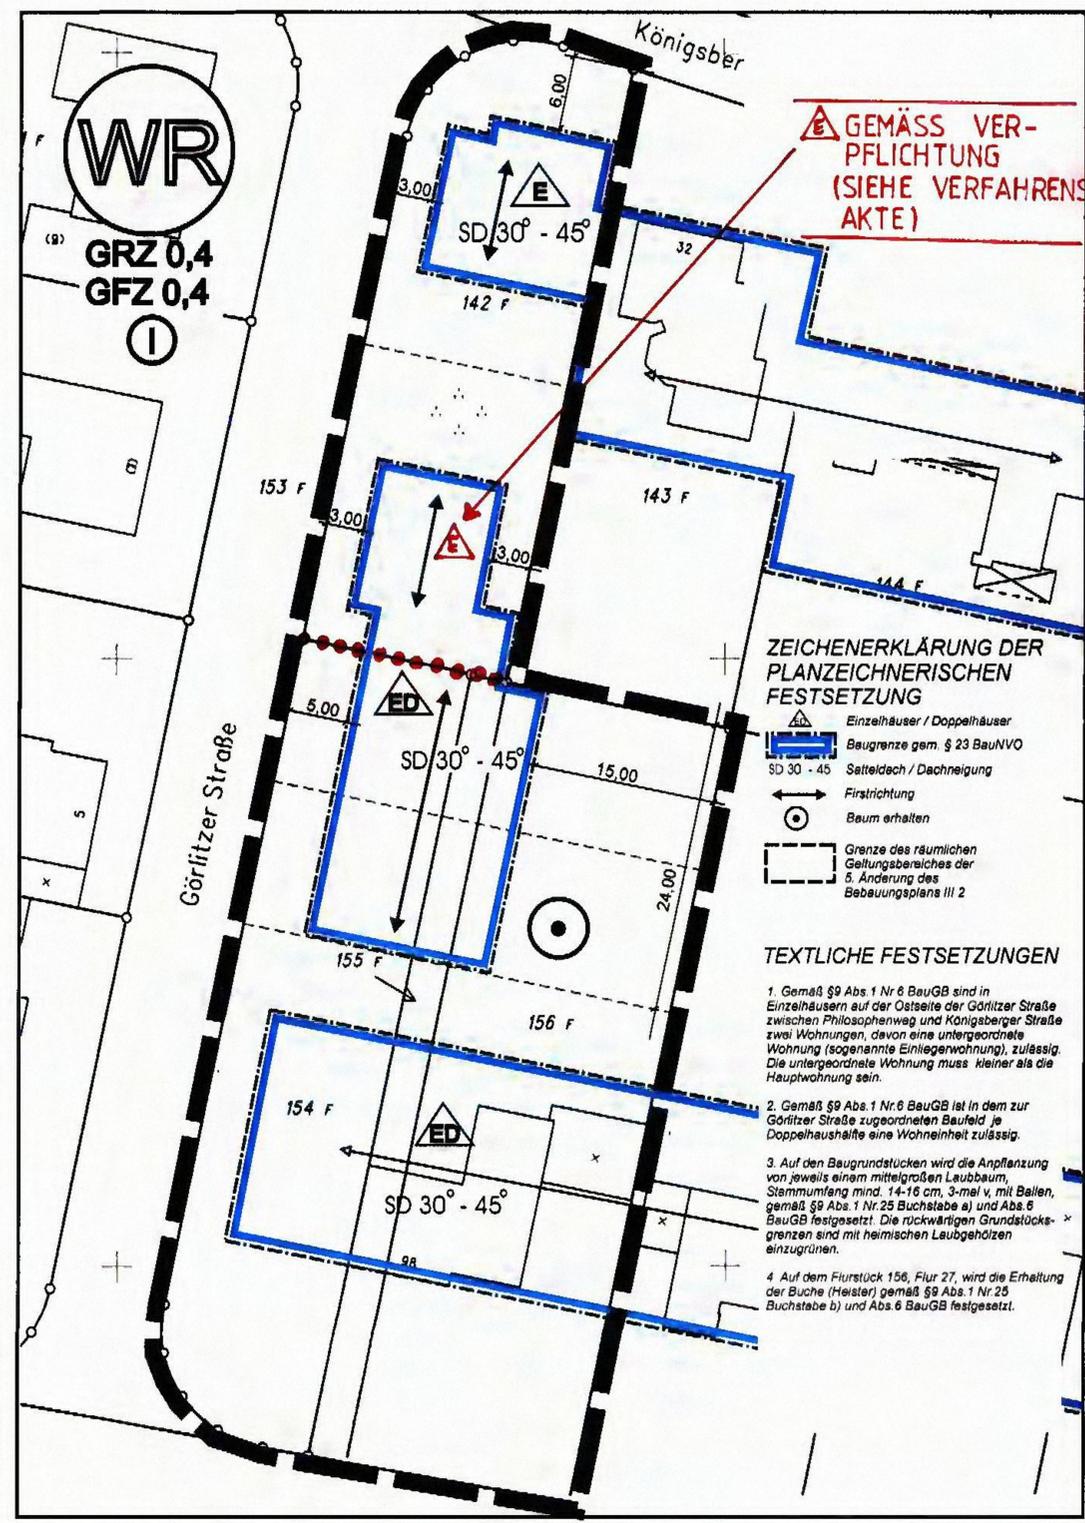

RECHTSGRUNDLAGE DIESER BEBAUUNGSPLANÄNDERUNG
 Baugesetzbuch (BauGB) in der Neufassung der Bekanntmachung vom 23.Sept.2004 (BGBl., I, S.2413)

Der Rat der Stadt Wegberg hat am 5.07.2005 die Änderung des Bebauungsplans gem. § 13 BauGB beschlossen.

Wegberg, den 28. Okt. 2005 Bürgermeisterin gez. G. Ullrich

Diese Änderung des Bebauungsplanes hat mit der Begründung gem. § 13 Abs.2 Satz 2 BauGB in Verbindung mit § 3 Abs.2 BauGB in der Zeit vom 01. Nov. 2005 bis einschließlich 01. Dez. 2005 öffentlich ausgeteilt.

Wegberg, den 05. Dez. 2005 Bürgermeisterin gez. G. Ullrich

Diese Änderung des Bebauungsplanes hat mit der Begründung gem. § 13 Abs.2 Satz 3 BauGB in Verbindung mit § 4 Abs.2 BauGB in der Zeit vom _____ 2005 bis einschließlich _____ 2005 öffentlich ausgeteilt.

Wegberg, den _____ 2005 Bürgermeisterin gez. _____

Diese Änderung des Bebauungsplans ist gem. § 10 Abs.1 in Verbindung mit § 13 BauGB am 07.06.02. 2006 als Satzung beschlossen worden.

Wegberg, den 06.02. 2006 Bürgermeisterin gez. G. Ullrich

Die beschlossene Satzung wurde gem. § 10 Abs. 3 in Verbindung mit § 13 BauGB am 15.02. 2006 ortsüblich bekannt gemacht. Mit der Bekanntmachung tritt die Änderung des Bebauungsplanes in Kraft.

Wegberg, den 15.02. 2006 Bürgermeisterin gez. G. Ullrich

BEBAUUNGSPLAN III 2 "Dalheim-Rödgen"
STADT WEGBERG
5. ÄNDERUNG