



Variante 4: Schattenwurfberechnung für eine 9 m hohe Mauer am 15. März (max. zul. Höhe auf Grundlage des akt. Planentwurfs mit einer Verschiebung um 1m nach Westen)

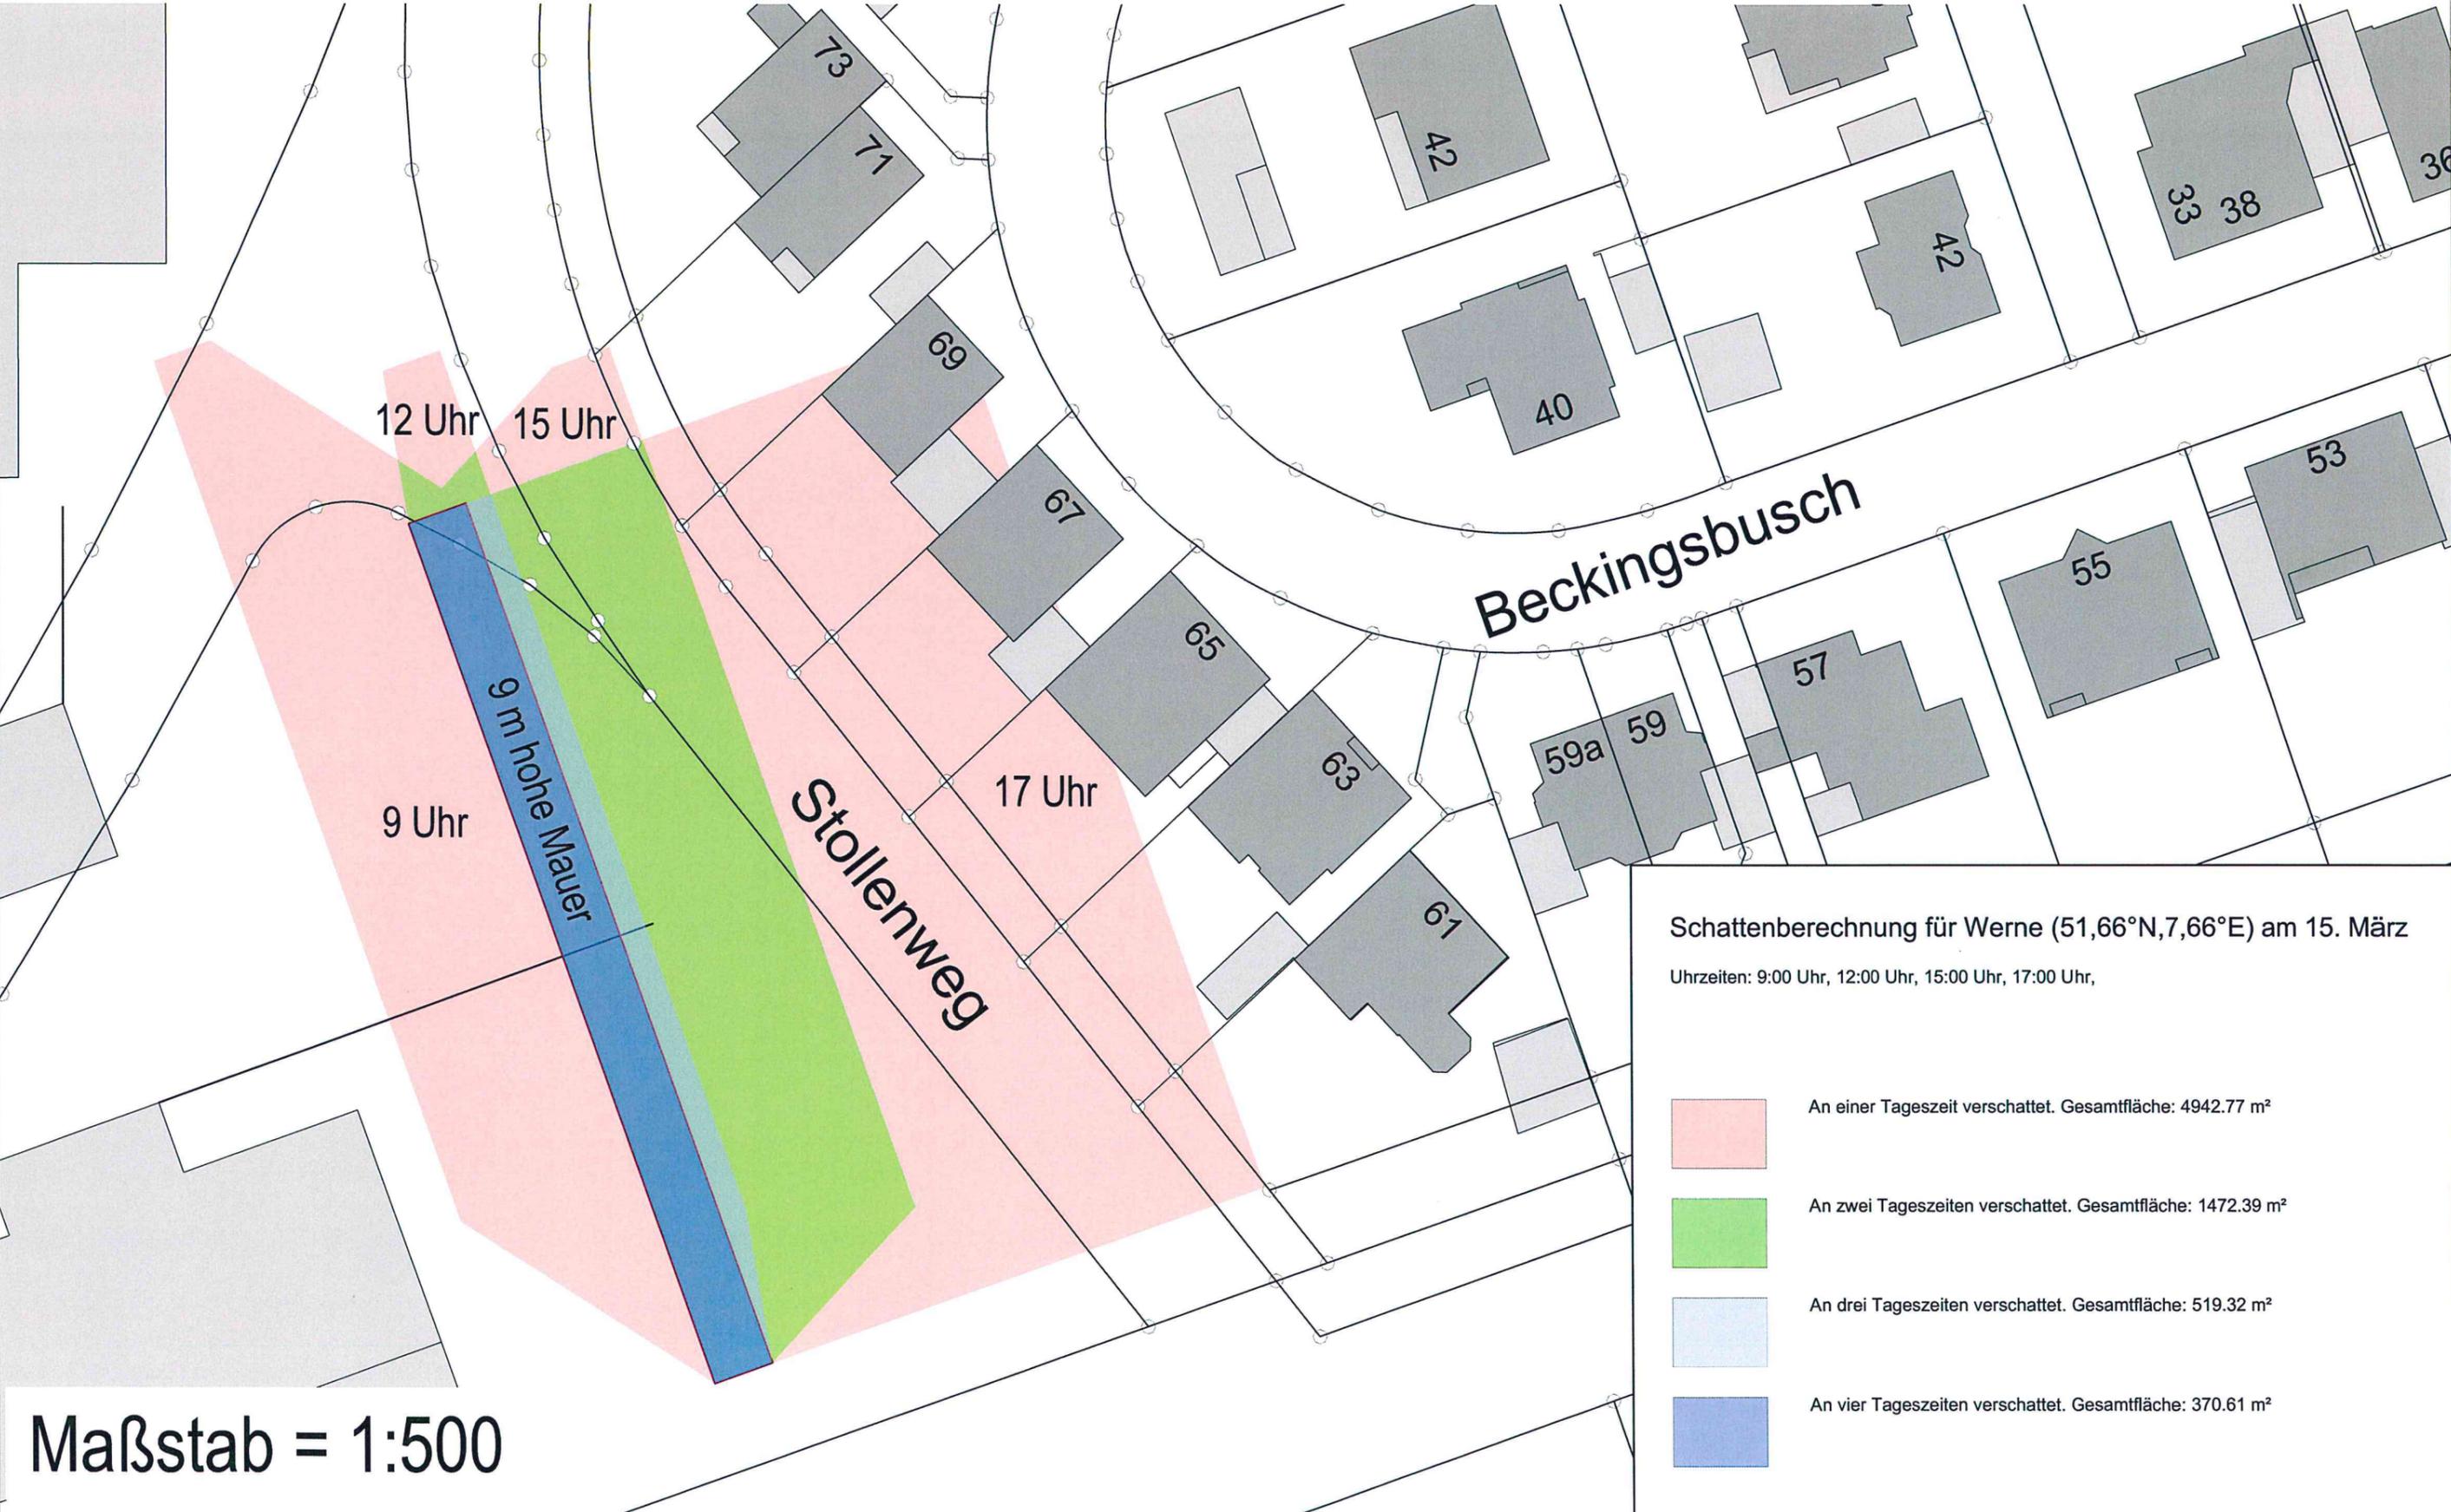

Maßstab = 1:500

Variante 4: Schattenwurfberechnung für eine 9 m hohe Mauer am 15. Juli (max. zul. Höhe auf Grundlage des akt. Planentwurfs mit einer Verschiebung um 1m nach Westen)

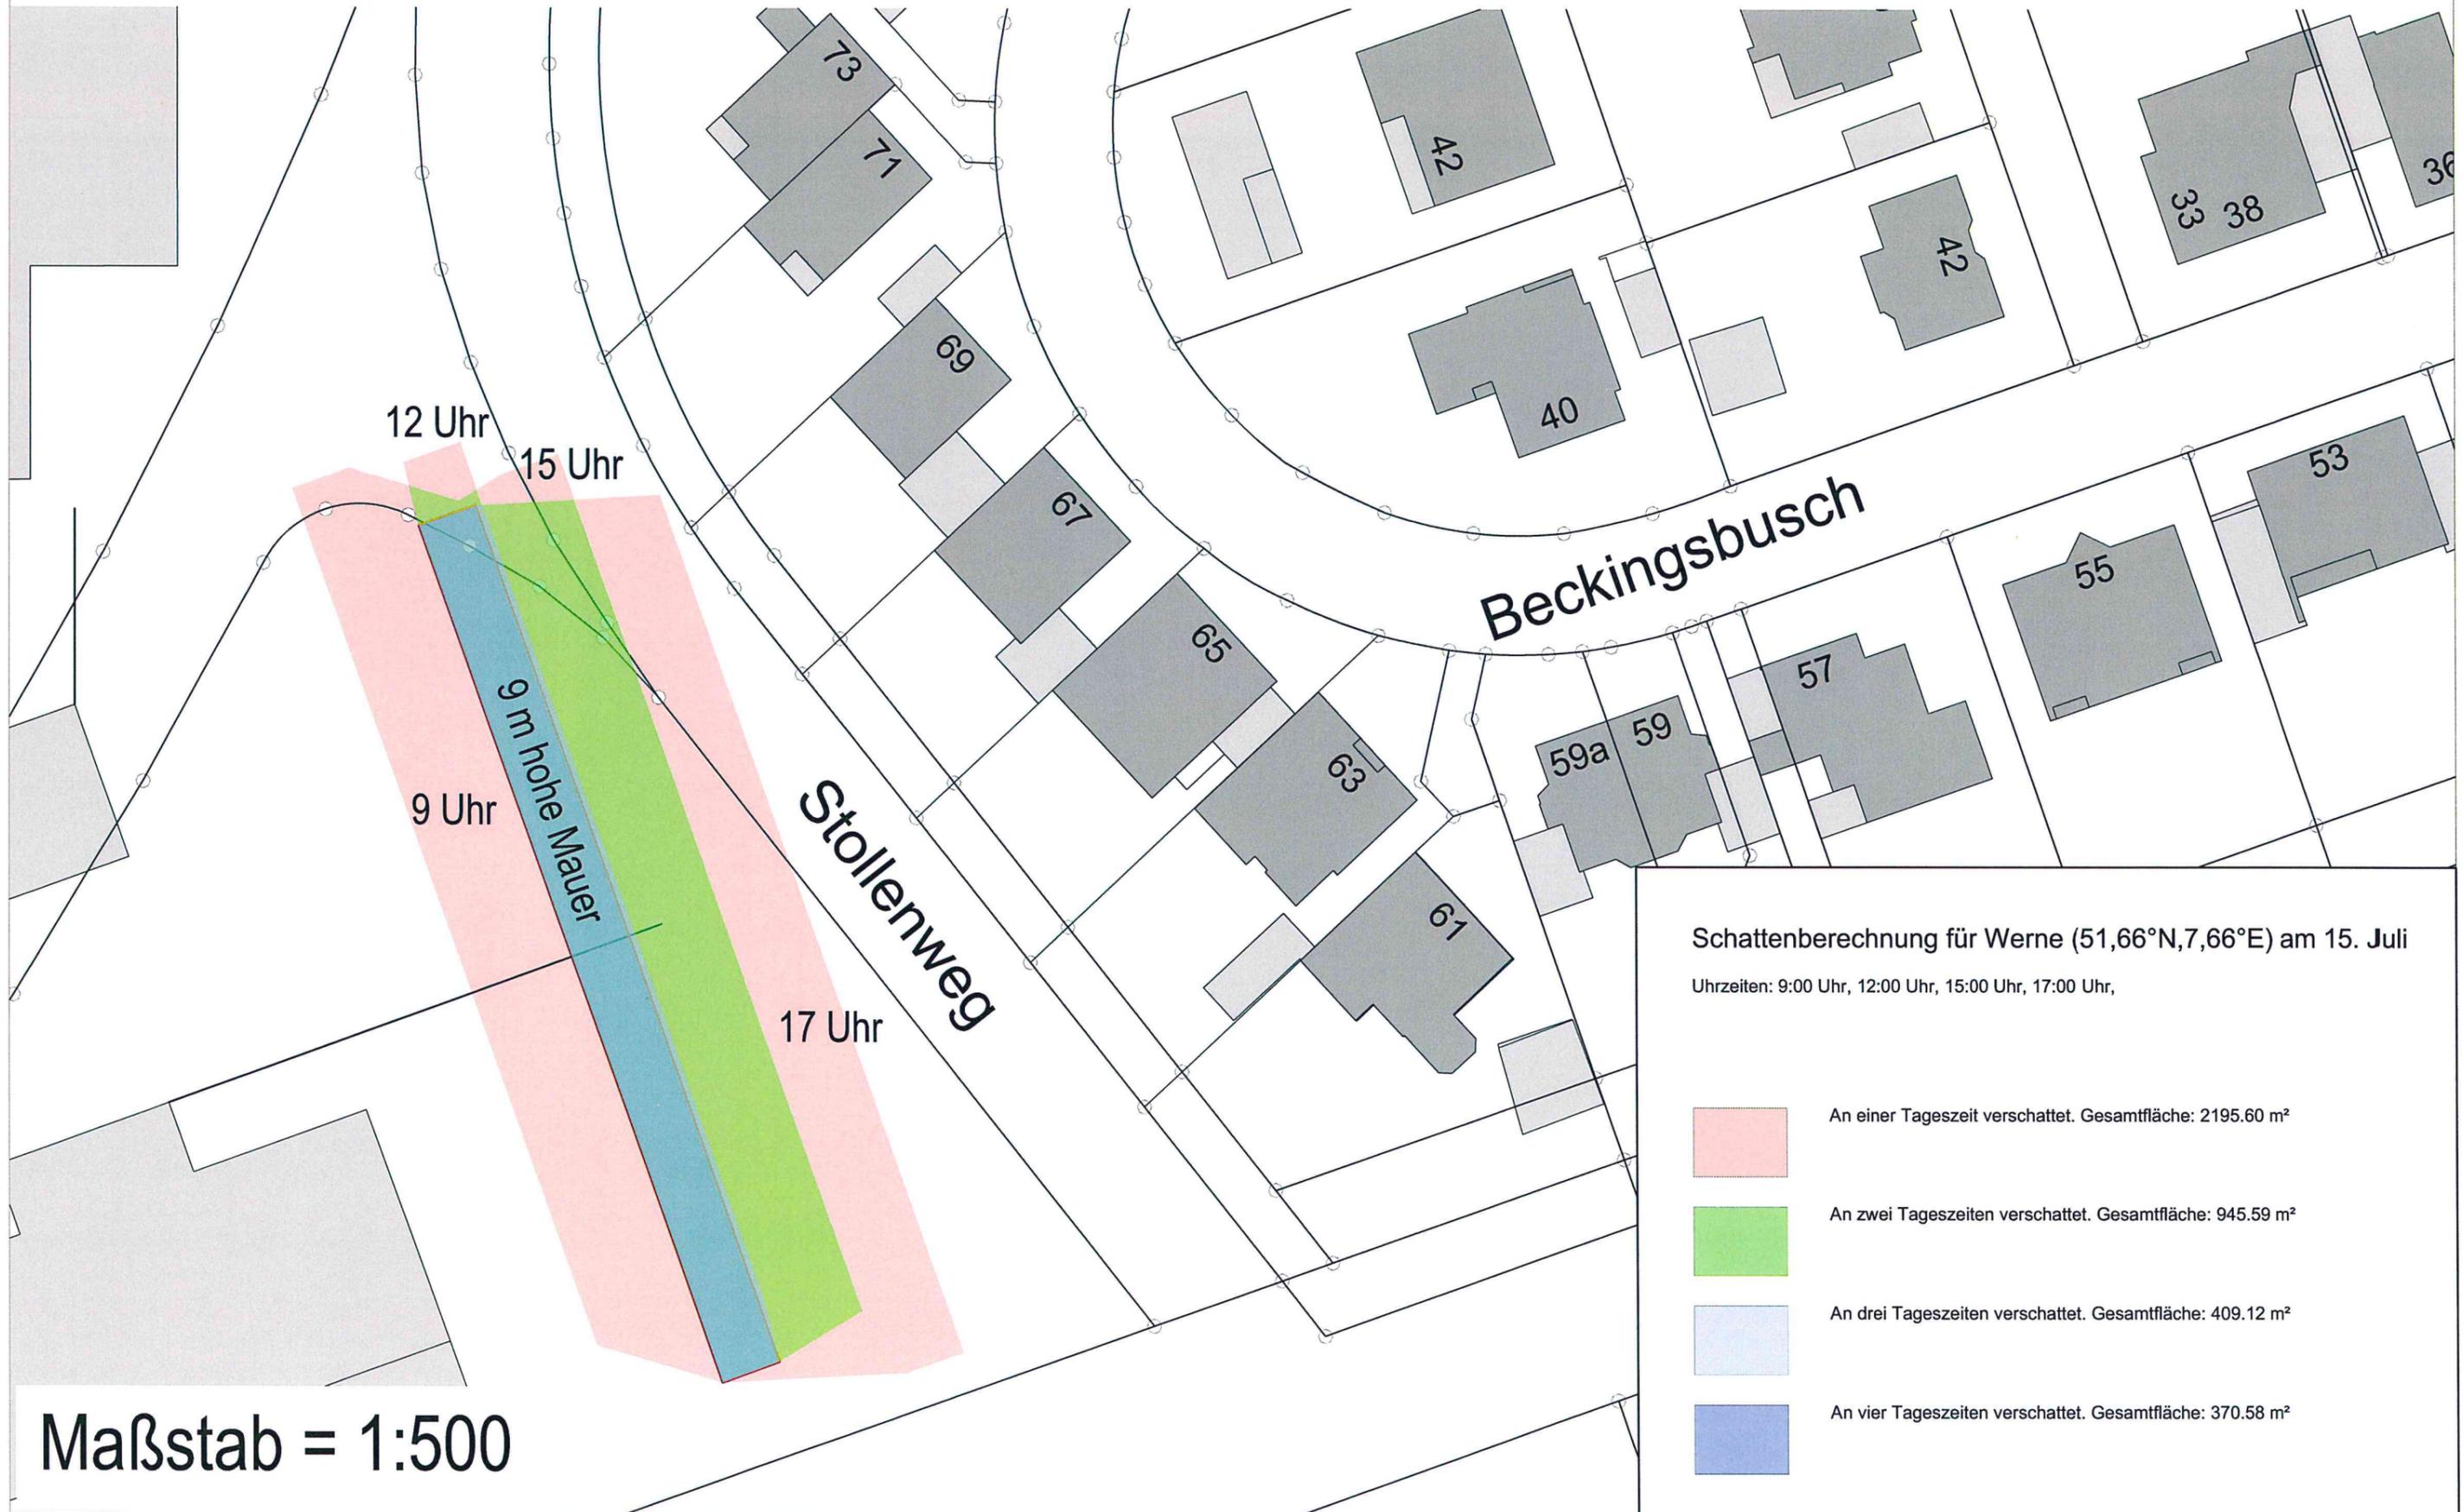

Maßstab = 1:500

Variante 4: Schattenwurfberechnung für eine 9 m hohe Mauer am 15. Nov. (max. zul. Höhe auf Grundlage des akt. Planentwurfs mit einer Verschiebung um 1m nach Westen)

