


Vorhabenbezogener B-Plan Nr. 5 H "Wohnen am Fürstenhof"

Lageplan

Lageplan [Übersicht]

M 1: 1000

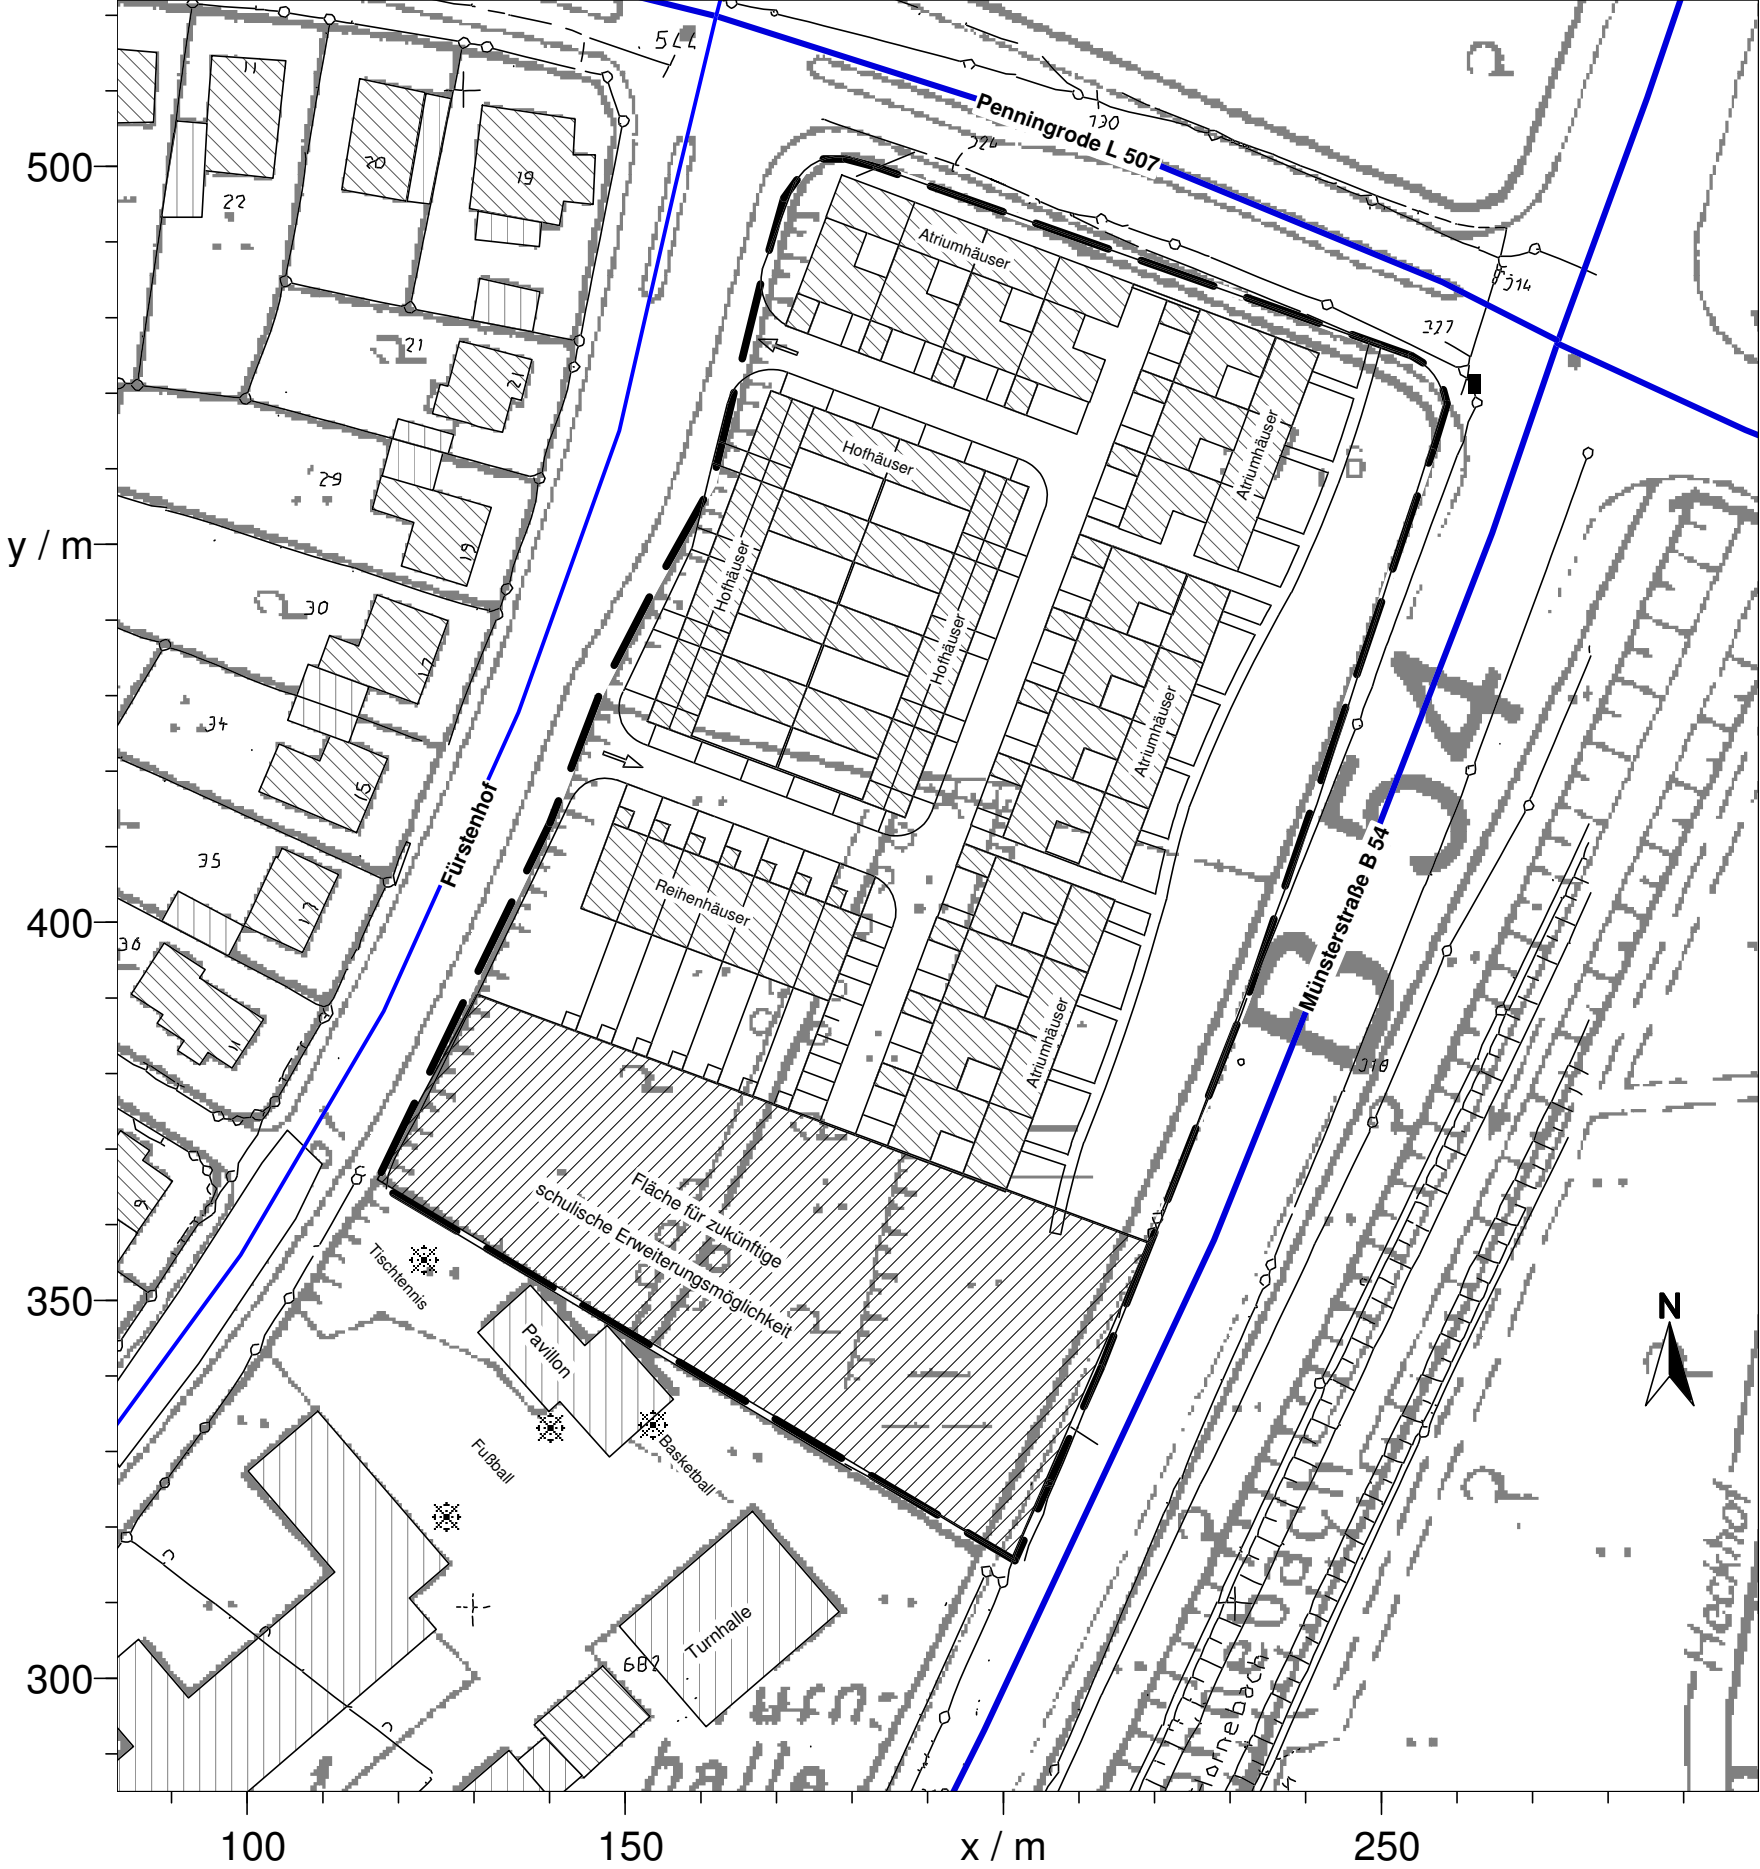

Auftrag:	Relax GmbH
Bearb.-Nr:	05/161
Datum:	02.06.2005
Vorhabenbezogener B-Plan Nr. 5H	
"Wohnen am Fürstenhof" der Stadt Werne	
Geräuschimmissionsuntersuchung	
ANLAGE	4 zum
Gutachten	05/161