


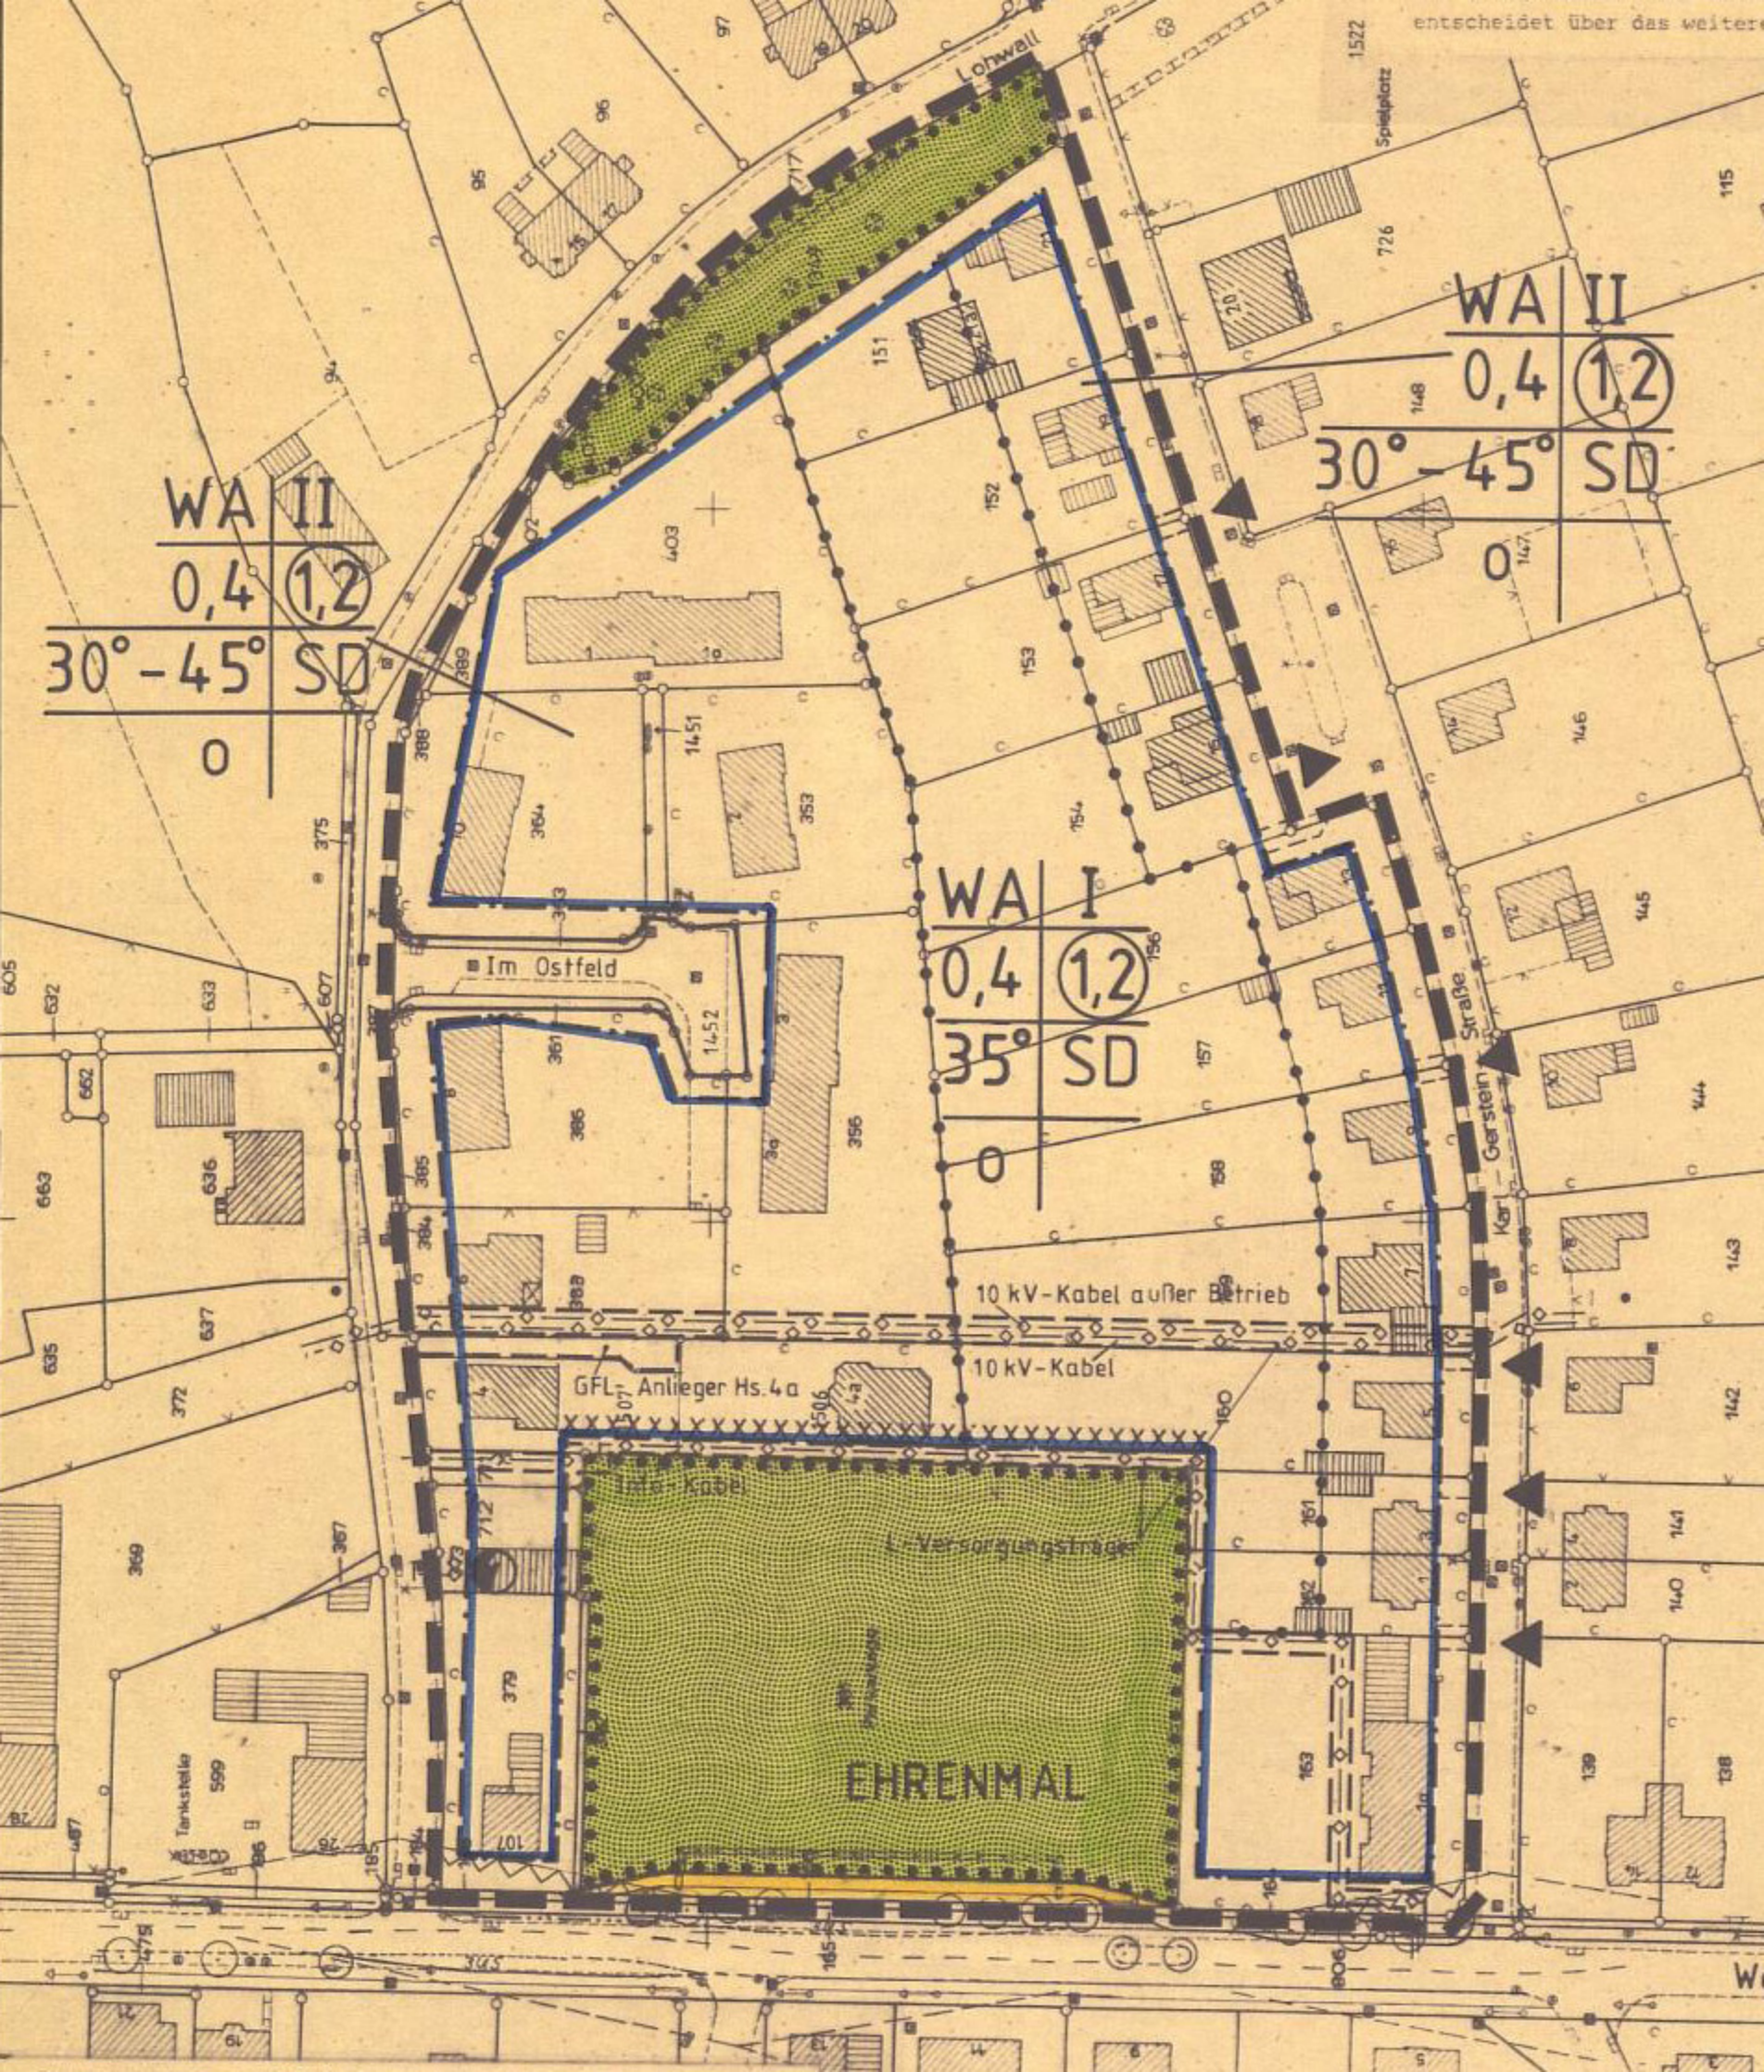

WA II
0,4 1,2
30°-45° SD

WA II
0,4 1,2
30°-45° SD

WA I
0,4 1,2
35° SD

10 kV-Kabel außer Betrieb

10 kV-Kabel

GFL Anlieger Hs. 4 a

Im Ostfeld

EHRENMAL

L-Versorgungstrasse

Tankstelle

Spielplatz

Karl-Gersten-Straße