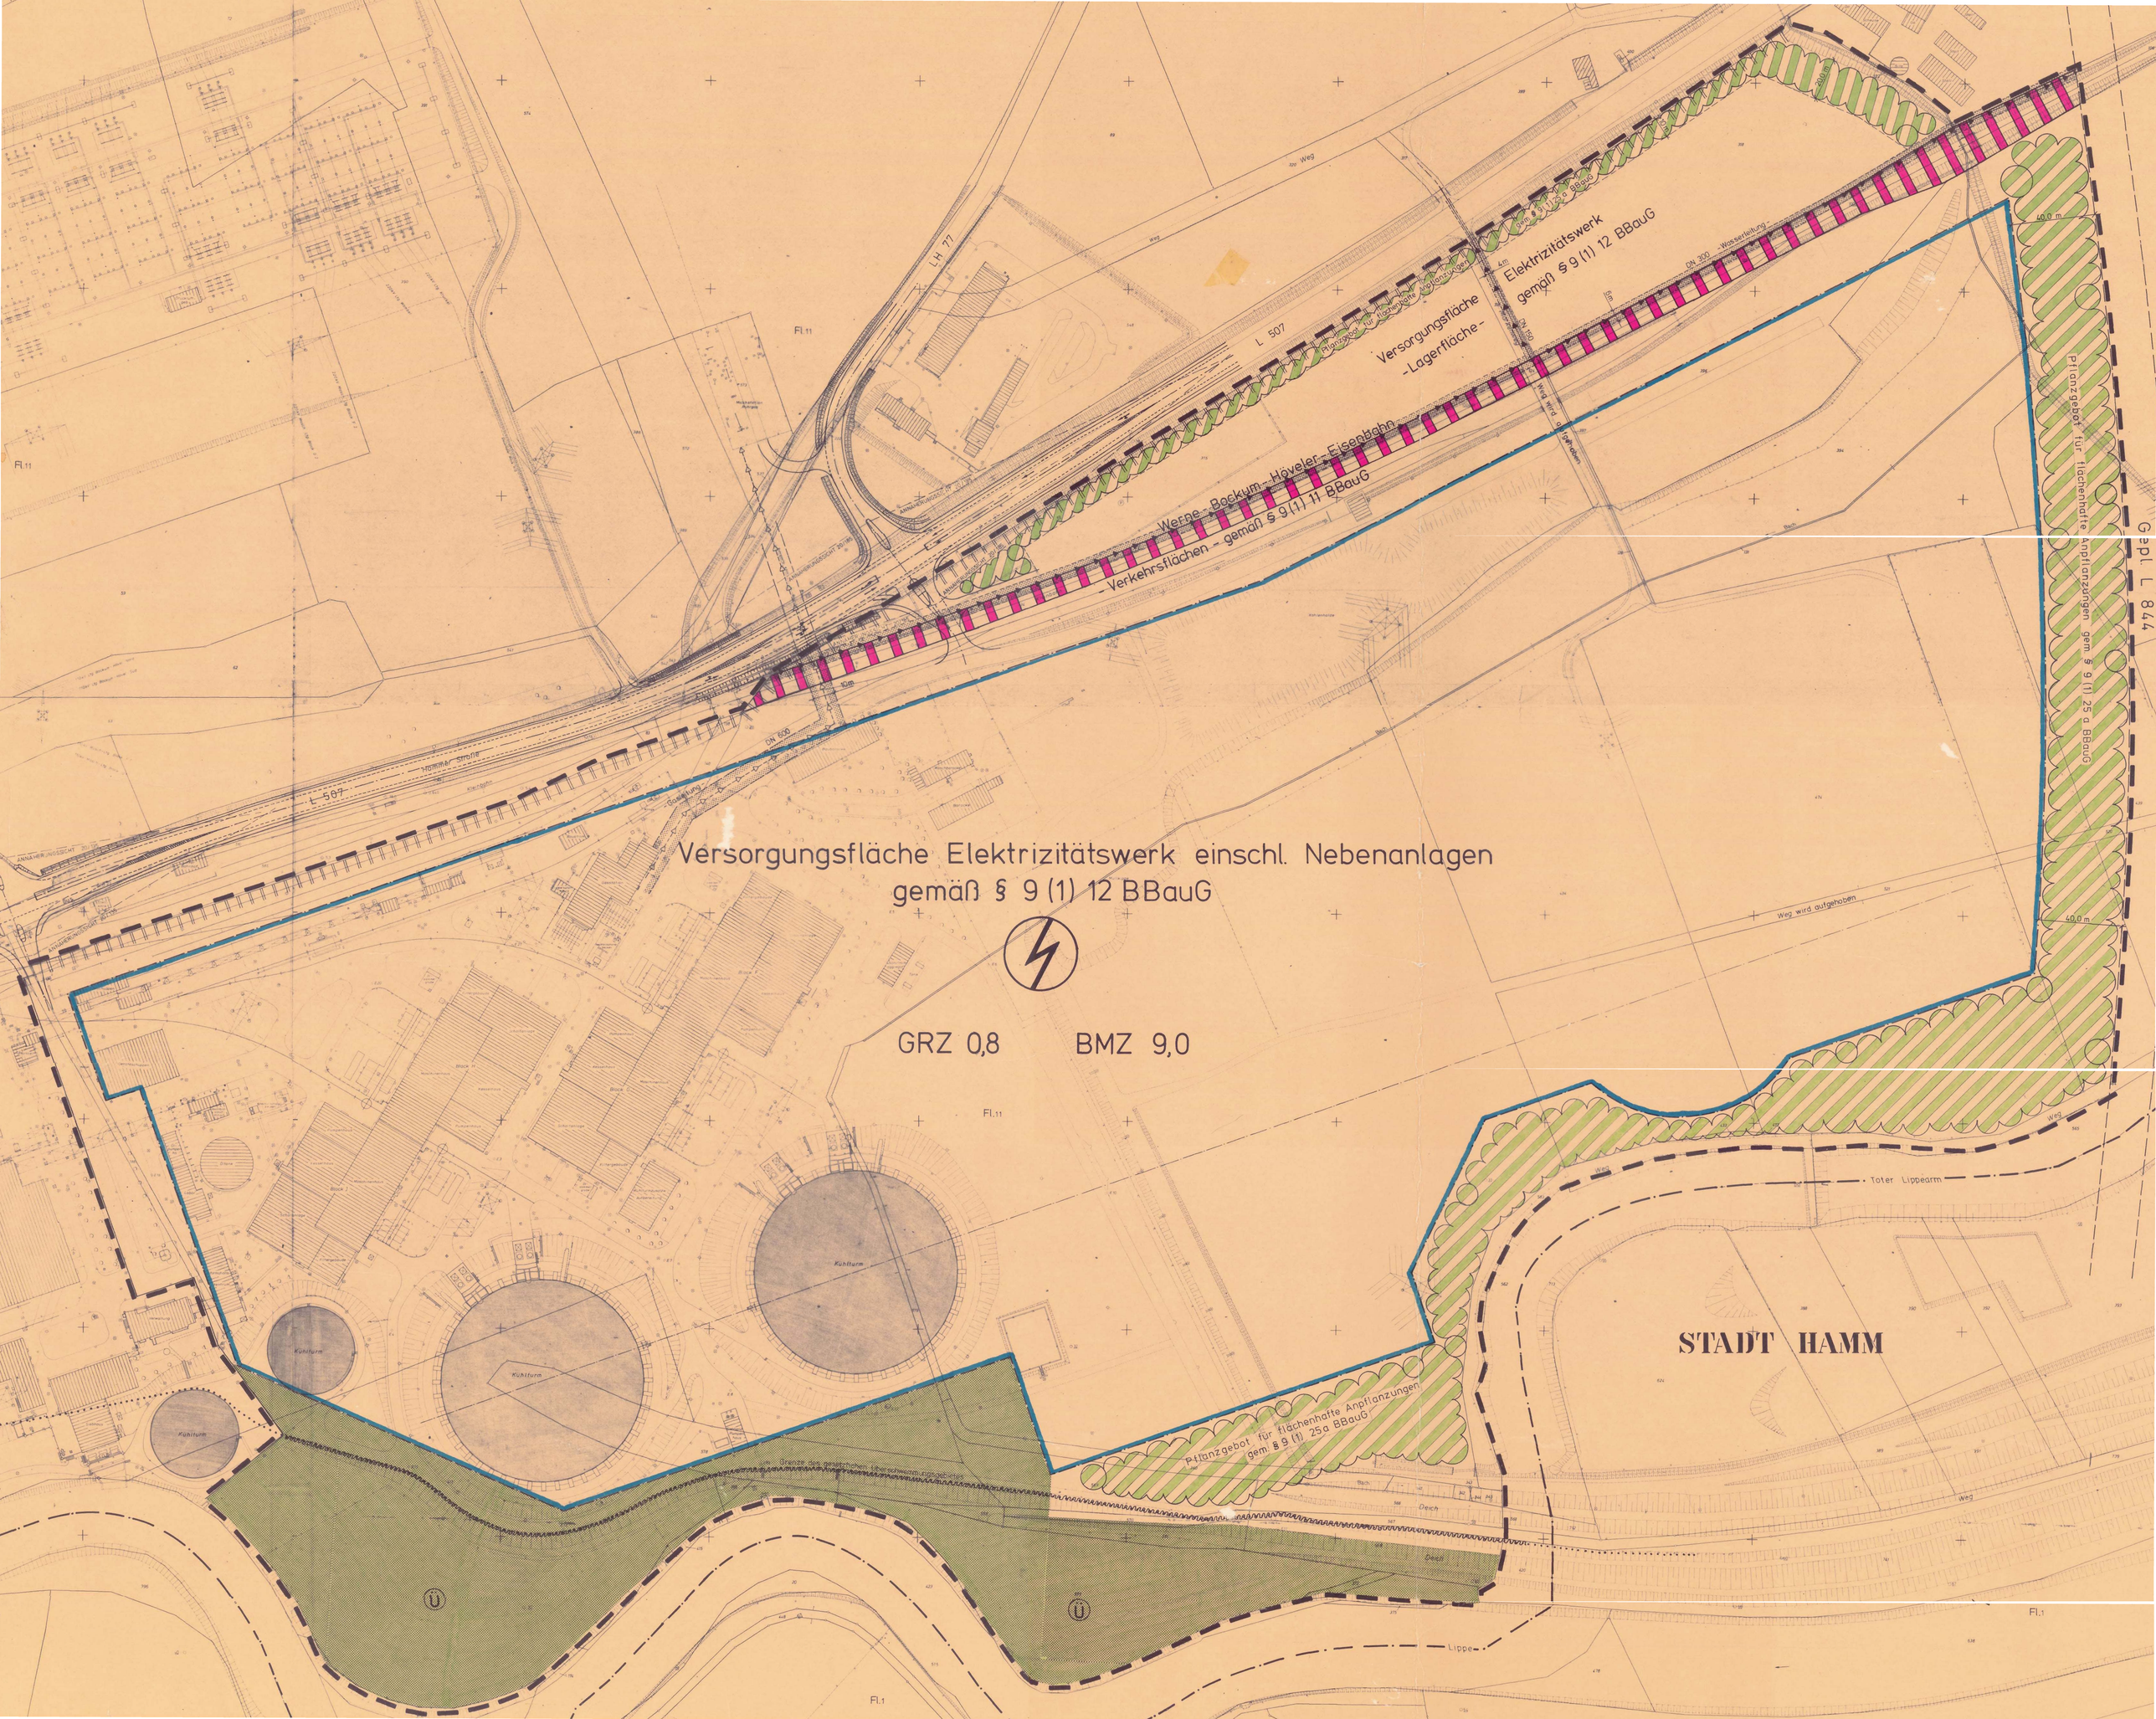

Versorgungsfläche Elektrizitätswerk einschl. Nebenanlagen
gemäß § 9 (1) 12 BBauG
GRZ 0,8
BMZ 9,0
Versorgungsfläche
-Lagerfläche-
Elektrizitätswerk
gemäß § 9 (1) 12 BBauG
Werne-Bockum-Höveler-Eisenbahn
-Verkehrsflächen- gemäß § 9 (1) 11 BBauG
Pflanzgebot für flächenhafte Anpflanzungen
gem. § 9 (1) 25a BBauG
Pflanzgebot für flächenhafte Anpflanzungen gem. § 9 (1) 25 a BBauG
Gepl. L 844
STADT HAMM
Toter Lippearm
Lippe
Kühlturm
L 507
LH 77
Weg wird aufgehoben