


# Bebauungsplan 12 B "Kleingartenanlage Bellingholz"

M= 1:1500 Luftbild entstanden am : 10.03.2005

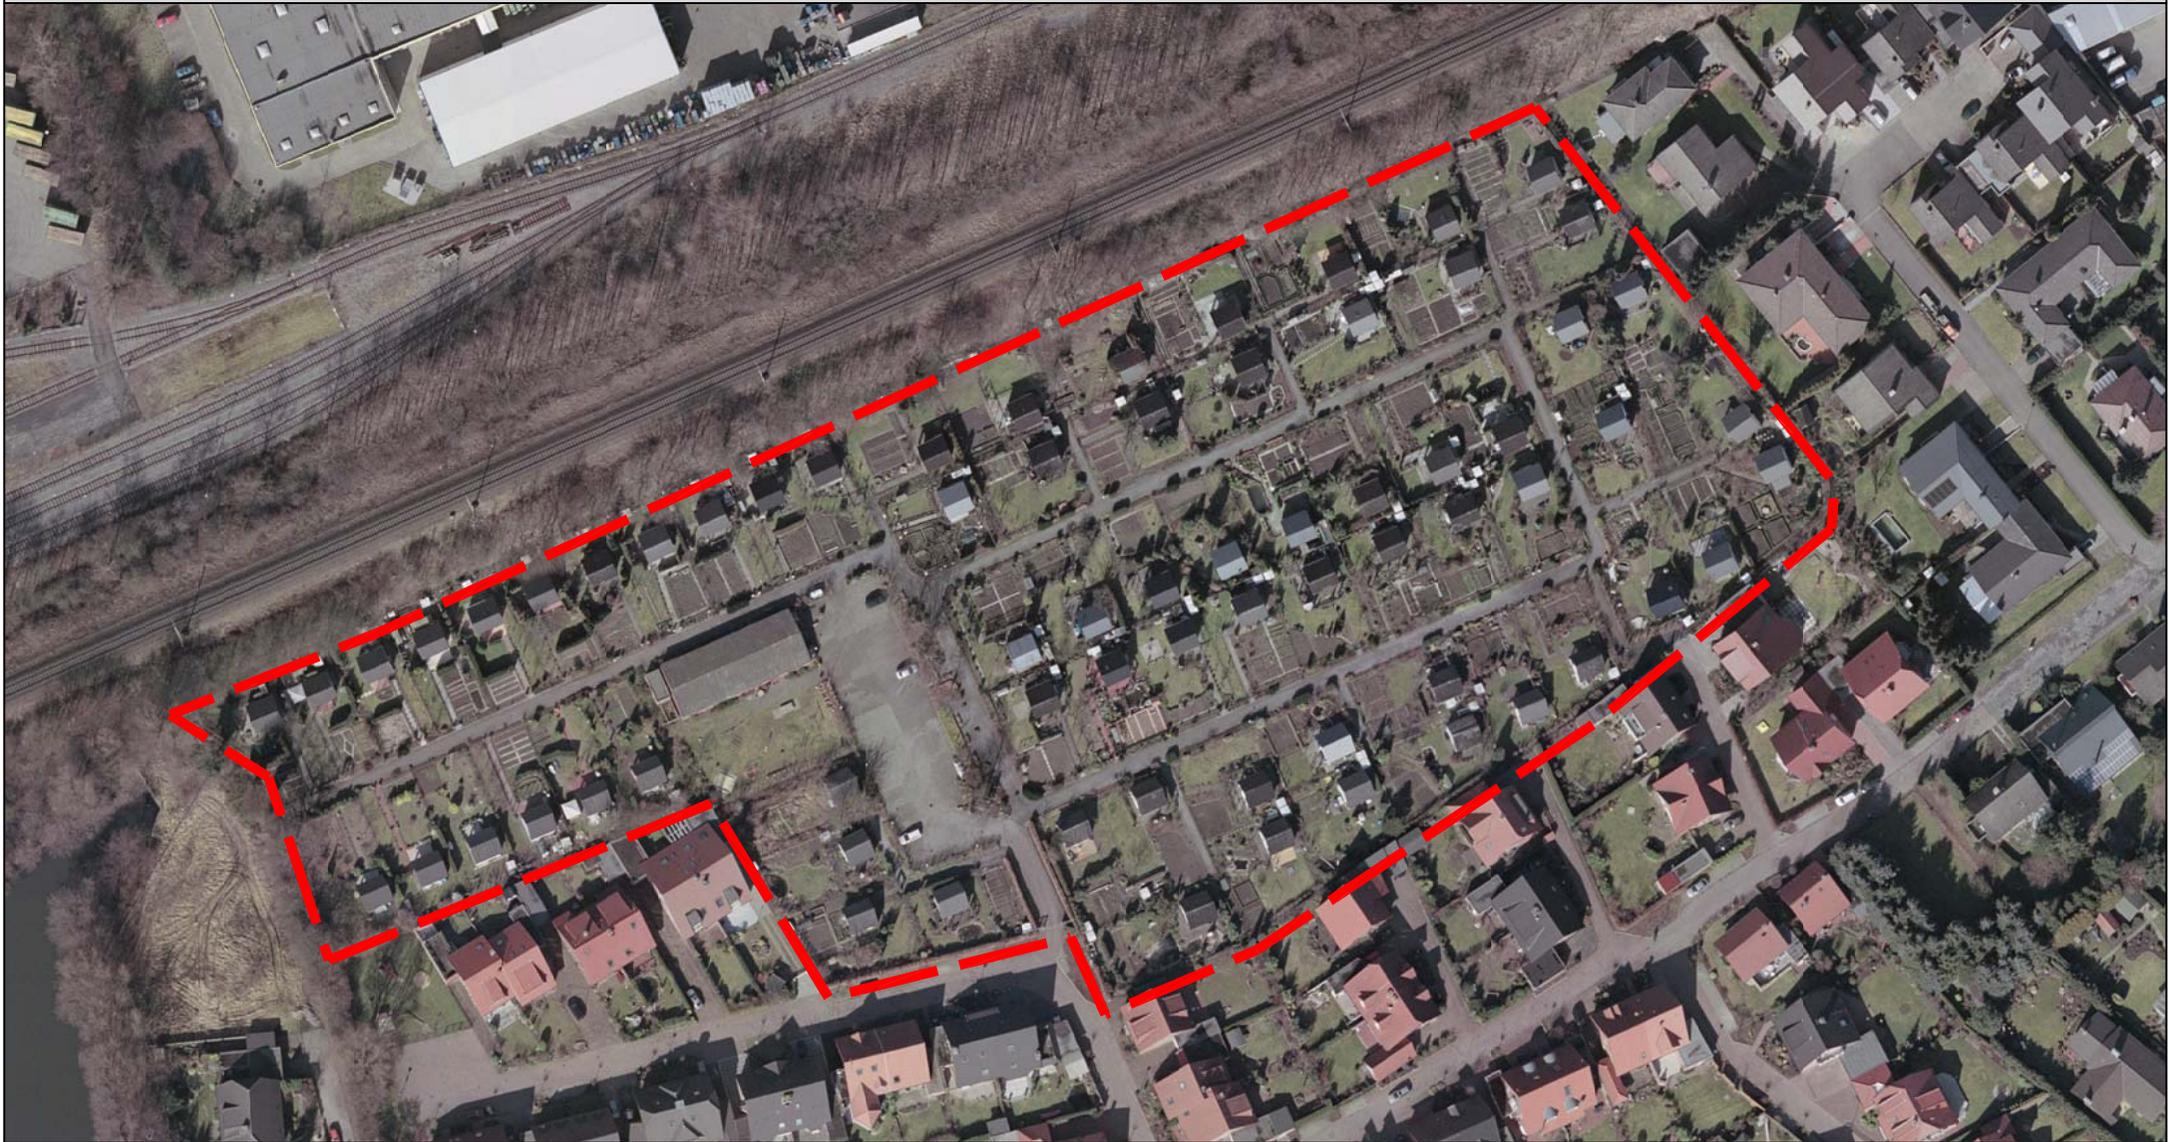

Stadt Werne  
Fachbereich 1 / 12  
Grafische Datenverarbeitung

Telefon: 02389-71411  
Fax: 02389-71414  
E-Mail: [B.Reinhold@werne.de](mailto:B.Reinhold@werne.de)  
Website: [www.werne.de](http://www.werne.de)