


Bebauungsplan 4 G "Südl. Klöcknerstraße"

M= 1:2500 Luftbild entstanden am : 10.03.2005

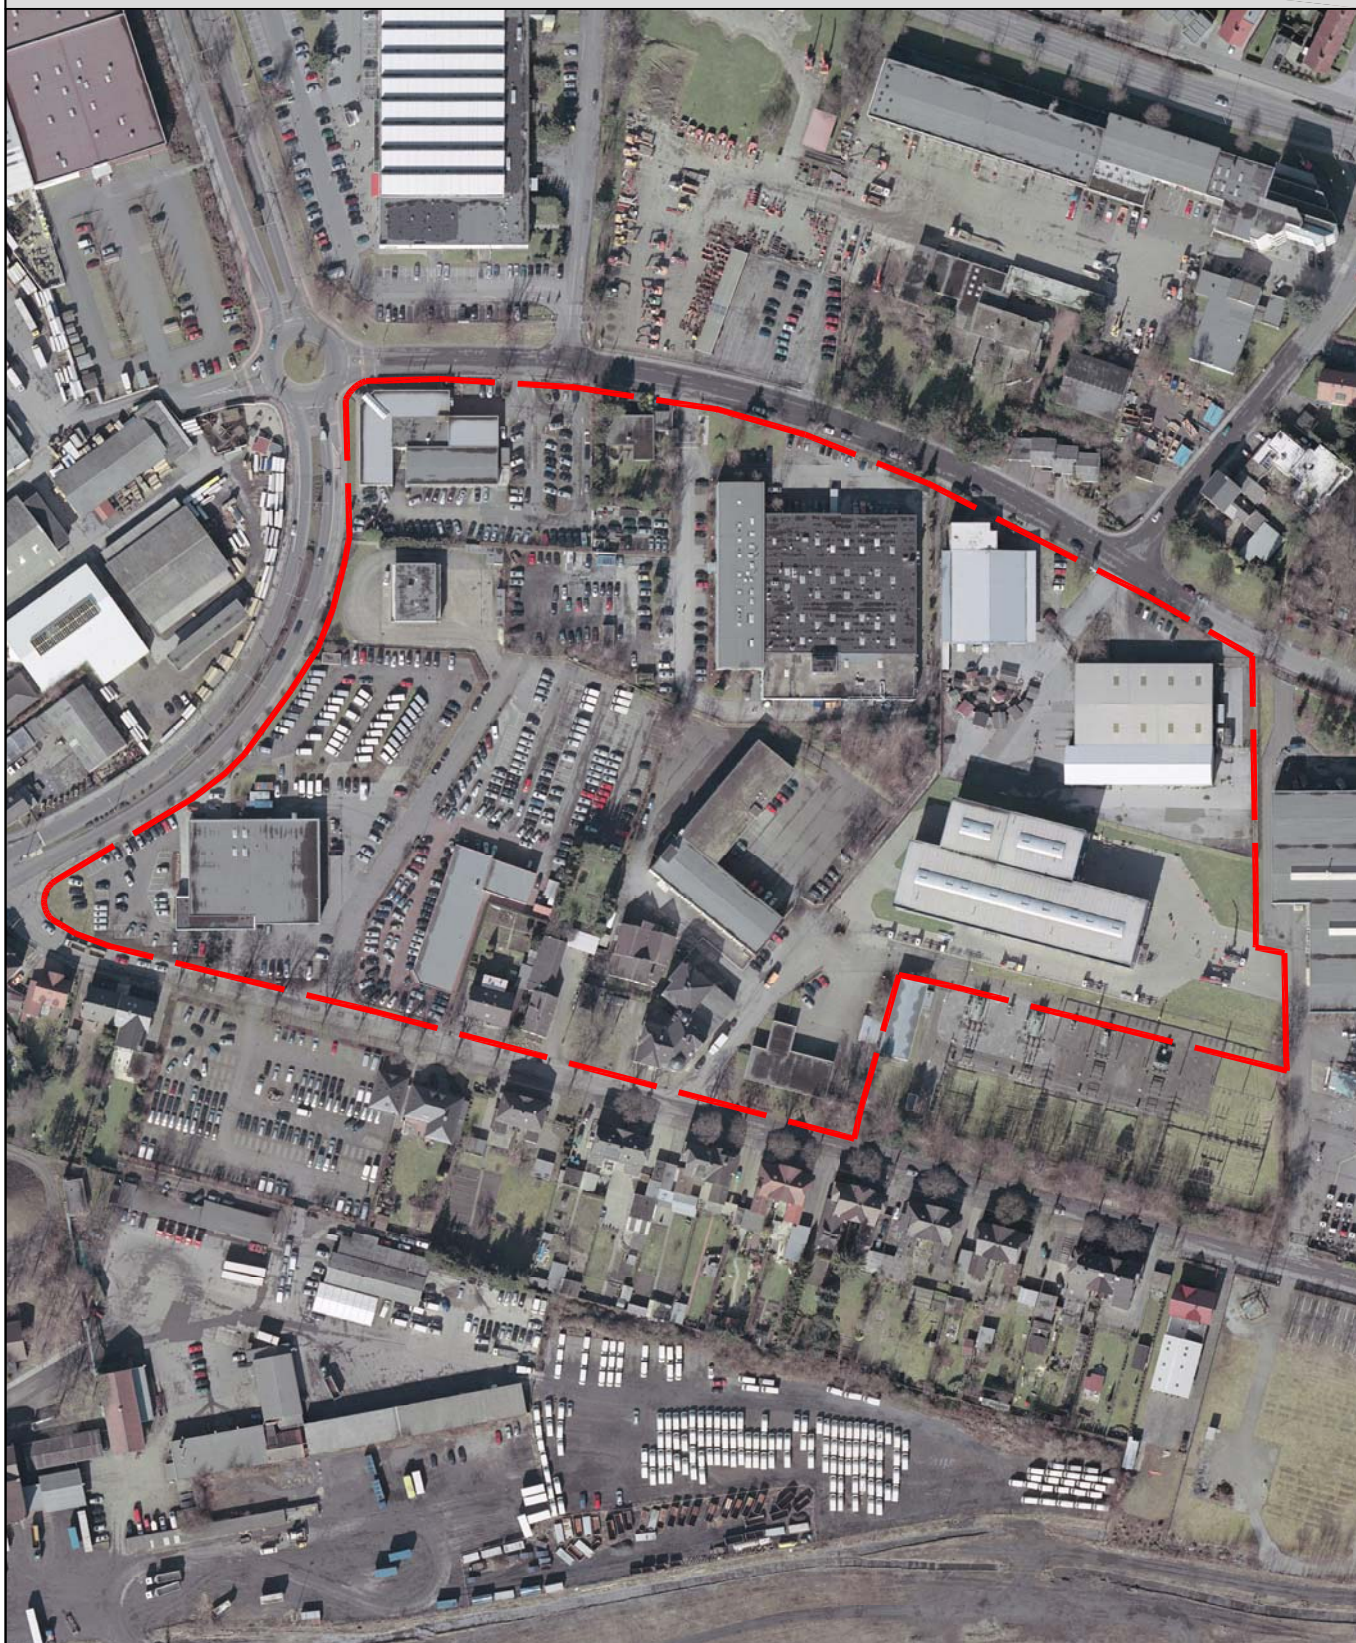

Stadt Werne
Fachbereich 1 / 12
Grafische Datenverarbeitung

Telefon: 02389-71411
Fax: 02389-71414
E-Mail: B.Reinhold@werne.de
Website: www.werne.de