

Maßnahmen

-  Aufforstung / Neubegründung naturnaher Laubwald
-  Baumhecke / Ufergehölze
-  Gehölzfläche, dichte geschlossene Bepflanzung
-  Gehölzfläche, lockere gruppenartige Bepflanzung
-  Anpflanzung von Laubbaumhochstämmen
-  Landschaftsrasen
-  Krautfluren
-  Gelenkte Sukzession
-  Entseigerung von versiegelten Bodenflächen

Maßnahmenbezeichnung  
Bezug zur fortlaufenden Konfliktnummer

A 4.1	K4
-------	----

Rückbau und Rekultivierung der alten Fahrbahnoberflächen der ...

Erläuterung der Maßnahme

**Bestandskürzel**  
BD12 Bestandskürzel siehe Legende zum Bestandsplan

**Sonstige Festsetzungen**  
 Grenze des räumlichen Geltungsbereiches des Bebauungsplanes

**Nachrichtlich**  
 Fahrbahn versiegelt  
 Geh-/Radweg versiegelt


Bearbeitung:

 **Kuhlmann & Stucht** GbR  
Landschaftsplanung • Umweltsplanung

Stallickekenweg 5 • 44867 Bochum • Tel.: 02327/228020 • Fax: 02327/228029  
Email: info@kuhlmann-stucht.de • Internet: www.kuhlmann-stucht.de


bearbeitet: Stucht | gezeichnet: Jöngst | geprüft: Kuhlmann | Datum: 03.04.2009 | Projekt Nr.: 0805

# STADT WERNE

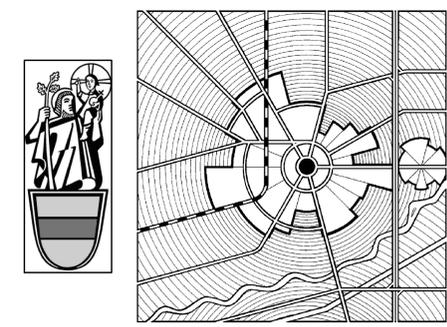

## BEBAUUNGSPLAN

-L 518n-  
Lageplan Blatt 3, M 1:1.000  
03.04.2009

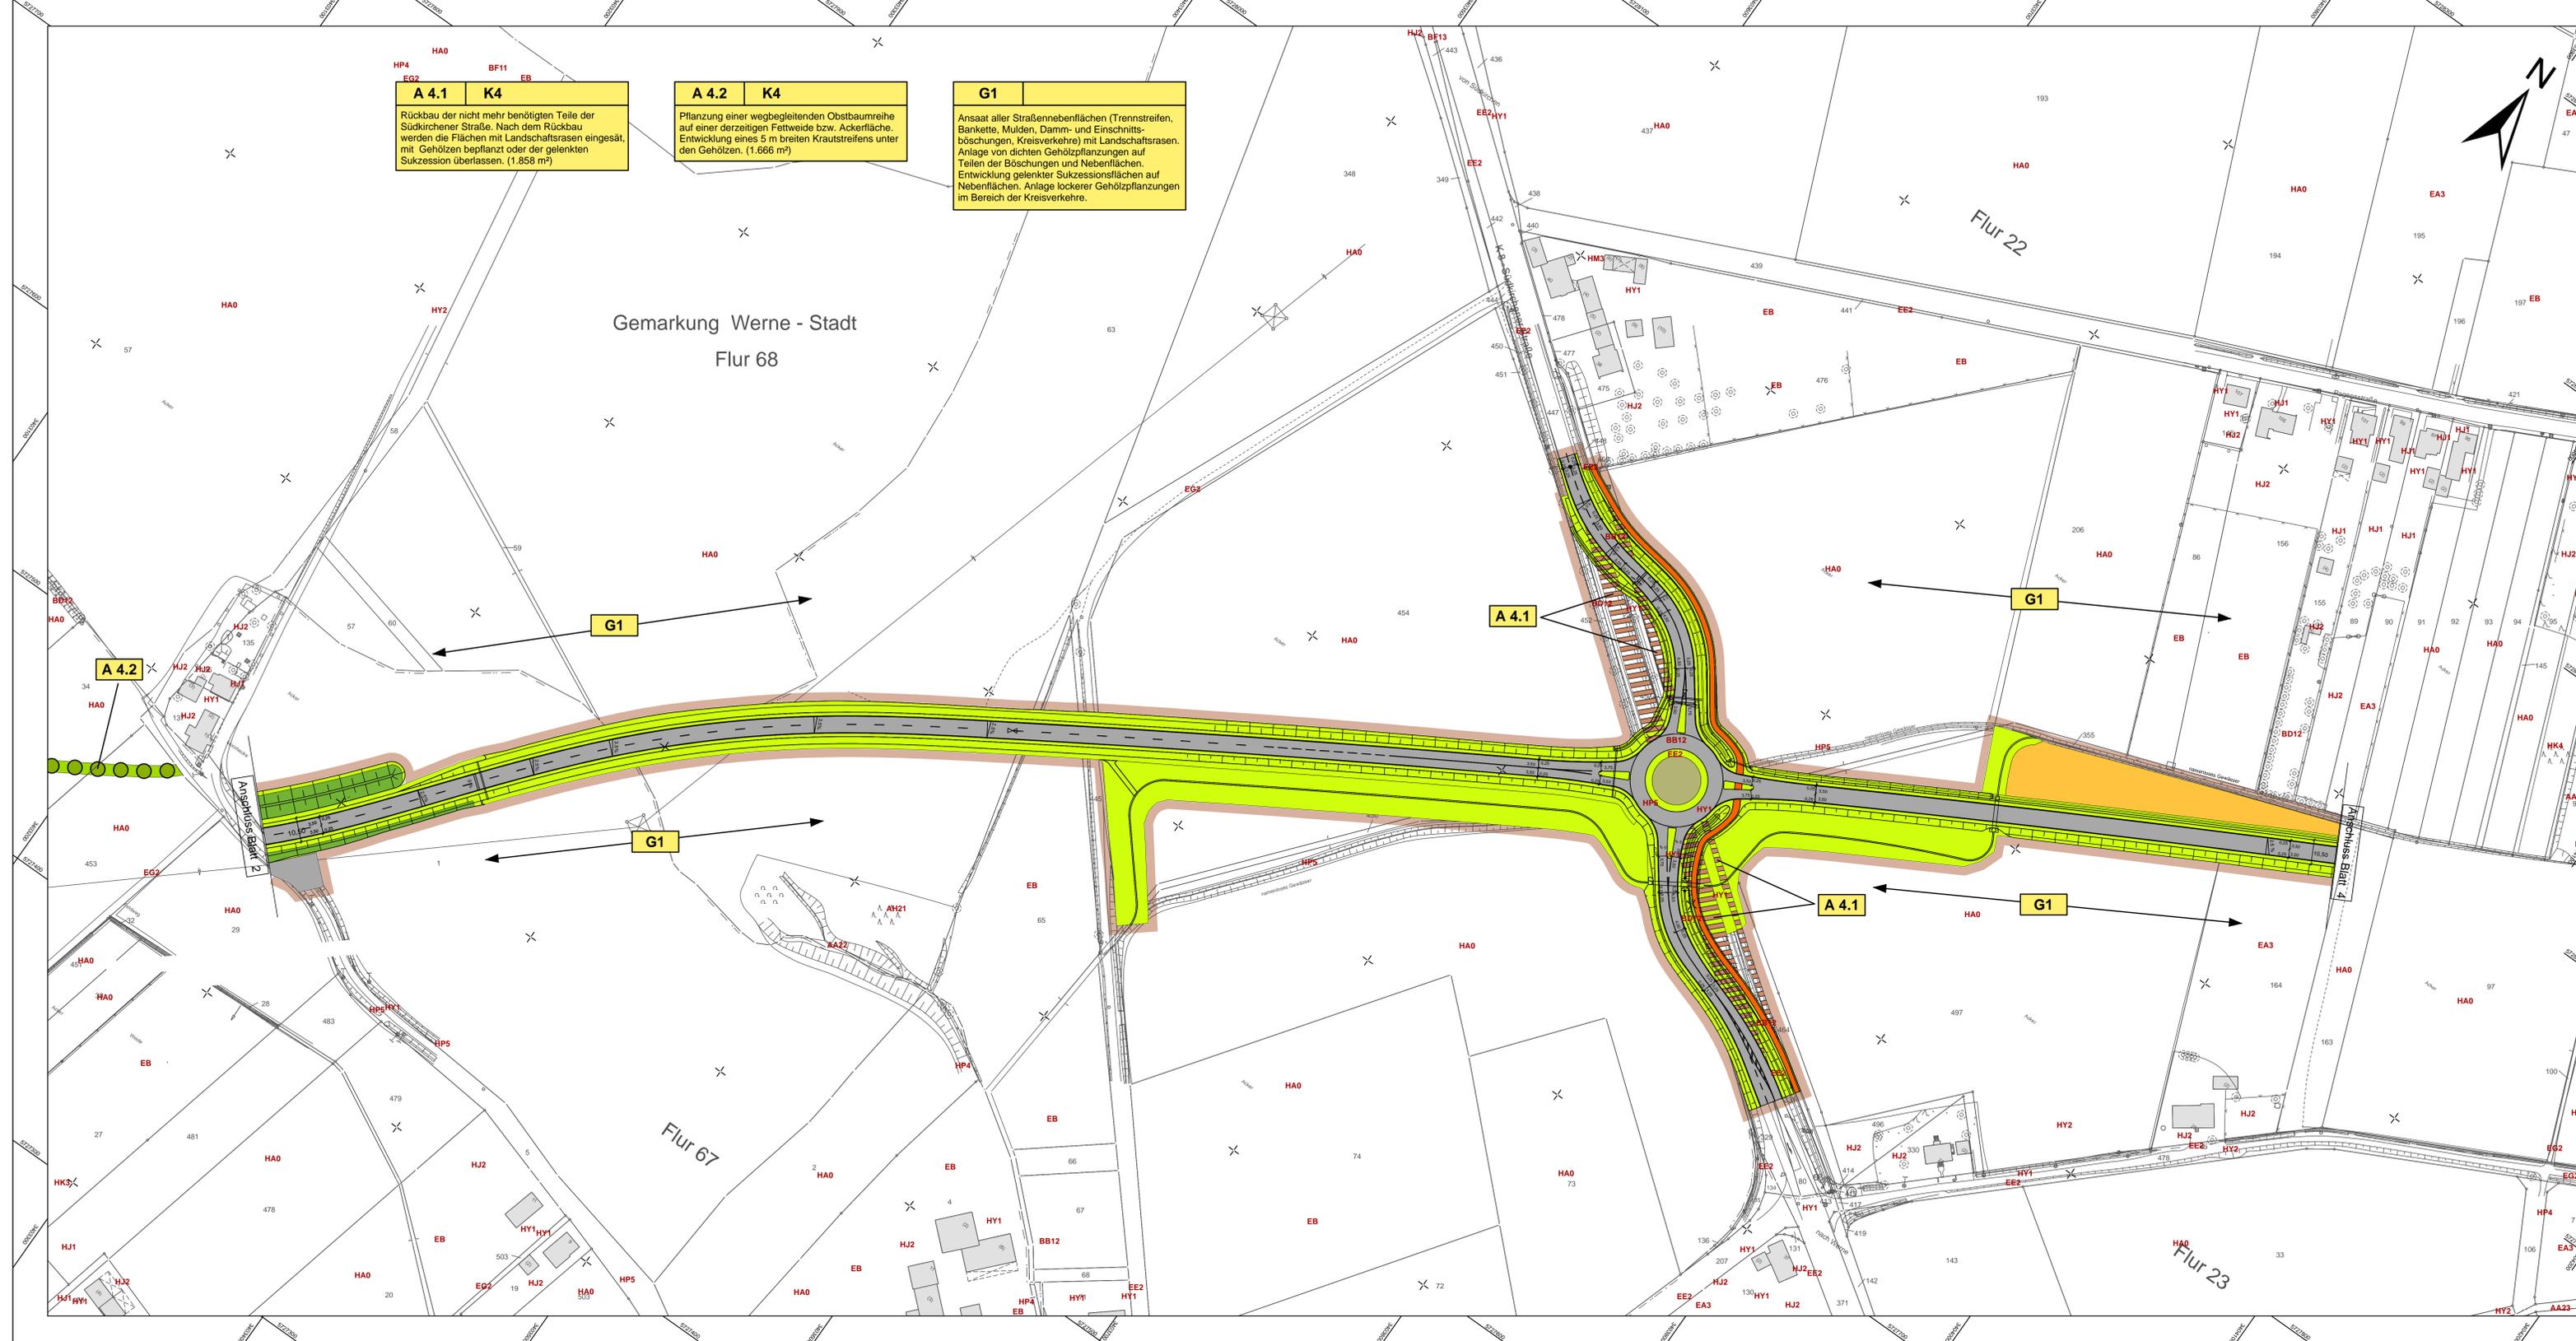

**A 4.1** **K4**  
Rückbau der nicht mehr benötigten Teile der Südkirchner Straße. Nach dem Rückbau werden die Flächen mit Landschaftsrasen eingesät, mit Gehölzen bepflanzt oder der gelenkten Sukzession überlassen. (1.858 m²)

**A 4.2** **K4**  
Pflanzung einer wegbegleitenden Obstbaumreihe auf einer derzeitigen Fettweide bzw. Ackerfläche. Entwicklung eines 5 m breiten Krautstreifens unter den Gehölzen. (1.666 m²)

**G1**  
Ansaat aller Straßenebenenflächen (Trennstreifen, Bankette, Mulden, Damm- und Einschnittböschungen, Kreisverkehre) mit Landschaftsrasen. Anlage von dichten Gehölzpflanzungen auf Teilen der Böschungen und Nebenflächen. Entwicklung gelenkter Sukzessionsflächen auf Nebenflächen. Anlage lockerer Gehölzpflanzungen im Bereich der Kreisverkehre.

