

# Landschaftspflegerischer Begleitplan zur L 518n Westumgehung / Nordumgehung Werne

## Amphibienuntersuchung

### Arten

- Bergmolch
- Erdkröte
- Grasfrosch
- Teichmolch
- Wasserfrosch-Komplex
- ✕ Totfund


■ Gewässer mit Nummer (siehe Text)

10

→ Austauschbeziehungen

— Begehungsstrecken

Abgrenzung des Untersuchungsraumes des LBP

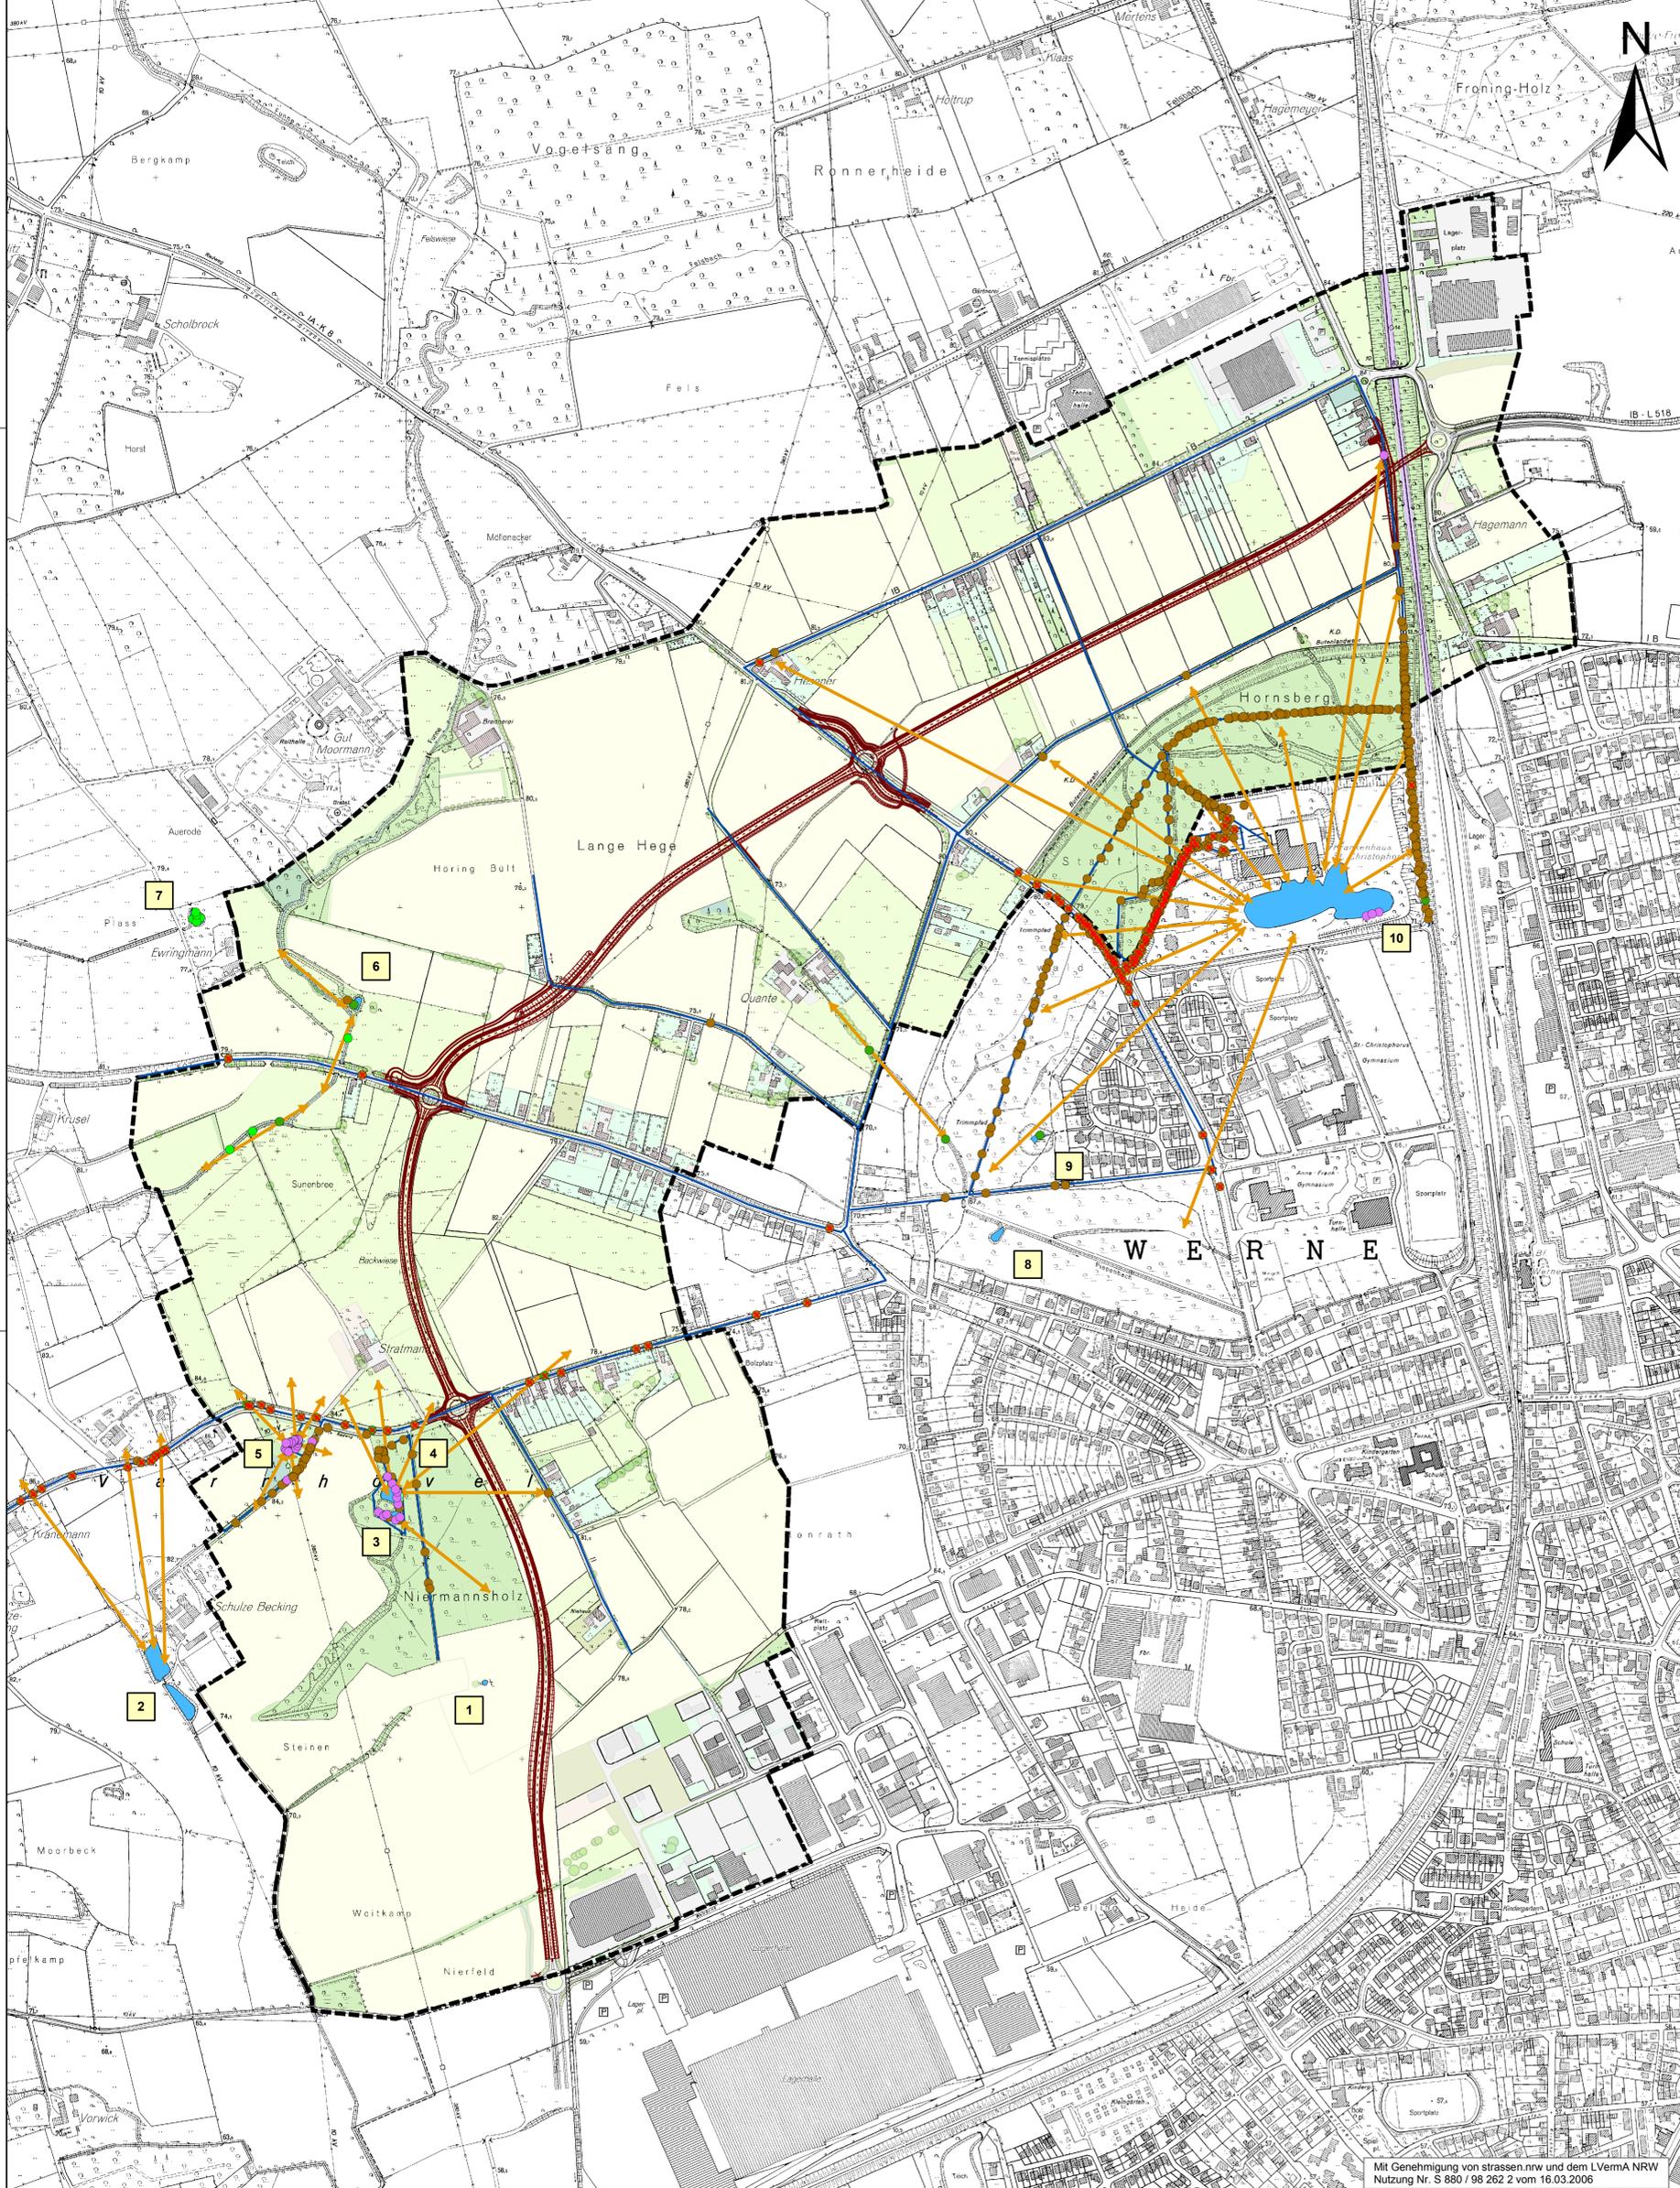

Weber, Ludwig, Gaihoff & Partner  
Biologinnen  
Ewaldstraße 14, 44789 Bochum

		Rheinstraße 8 - 58097 Hagen			
Straße	von NK / Abschnitt	nach NK / Abschnitt	Stationsbereich	Projekt-Nr.	05-165
L 518 (Westumgehung)	121 (B 54)	3 (L 507)	4,3 - 3,9	05-166	
L 518 (Nordumgehung)	3 (L 507)	1 (L 518)	3,9 - 0,0	Unterlage	12.1.1 Blatt Nr. 1
Nächster Ort: Werne				Bau-km	1+330,00 - 4+733,00
<b>L 518</b>				Ersetzt für	Ersetzt durch
<b>Ortsumgehung Werne, Westumgehung</b>				Karte zur Amphibienuntersuchung Maßstab 1:5.000	
<b>Ortsumgehung Werne, Nordumgehung</b>					
<b>Amphibienuntersuchung zum LBP</b>					
ges. Bau-km	1+330,00 - 2+798,00 und 2+798,00 - 4+773,00				
Grundplan erstellt	Datum	Zeichen	Nr.	Art der Änderung	Datum Name
bearbeitet					
gezeichnet					
geprüft					
Hagen, den				Aufgestellt	
Der Leiter der Niederlassung Hagen					
i. A.					

Mit Genehmigung von strassen.nrw und dem LVermA NRW  
Nutzung Nr. S 880 / 98 262 2 vom 16.03.2006