

Landschaftspflegerische Maßnahmen

-  Aufforstung / Neubegründung naturnaher Laubwald
-  Baumhecke / Ufergehölze
-  Extensivgrünland
-  Gehölzfläche, dichte geschlossene Bepflanzung
-  Gehölzfläche, lockere gruppenartige Bepflanzung
-  Landschaftsrasen
-  Sukzessionsfläche
-  Entsigelung von versiegelten Bodenflächen

Maßnahmenbezeichnung
Bezug zur fortlaufenden Konfliktnummer

A 4.1	K4
Rückbau und Rekultivierung aller nicht mehr benötigten Fahrbahnflächen der ...	
Erläuterung der Maßnahme	

A = Ausgleichsmaßnahme
E = Ersatzmaßnahme
G = Gestaltungsmaßnahme

Sonstige Festsetzungen

 Grenze des räumlichen Geltungsbereiches des Bebauungsplanes

Nachrichtlich

 Fahrbahn versiegelt
 Geh-/Radweg versiegelt

 Abgrenzung des Untersuchungsraumes


Bearbeitung:



Kuhlmann & Stucht GbR
Landschaftsplanung • Umweltplanung
Stalleckenweg 5 • 44867 Bochum • Tel.: 02327/228020 • Fax: 02327/228029
Email: info@kuhlmann-stucht.de • Internet: www.kuhlmann-stucht.de

bearbeitet: Stu	gezeichnet: JU/Alt	geprüft: Ku	Datum: 03.04.2009	Projekt Nr.: 0605
-----------------	--------------------	-------------	-------------------	-------------------

STADT WERNE

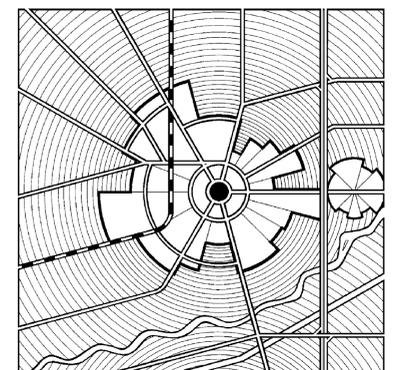

BEBAUUNGSPLAN


-L 518n-

Maßnahmenübersichtsplan Blatt 1

M 1:5000

03.04.2009

Mit Genehmigung von strassen.nrw und dem LVerM NRW
Nutzung Nr. S 880 / 98 262 2 vom 16.03.2006

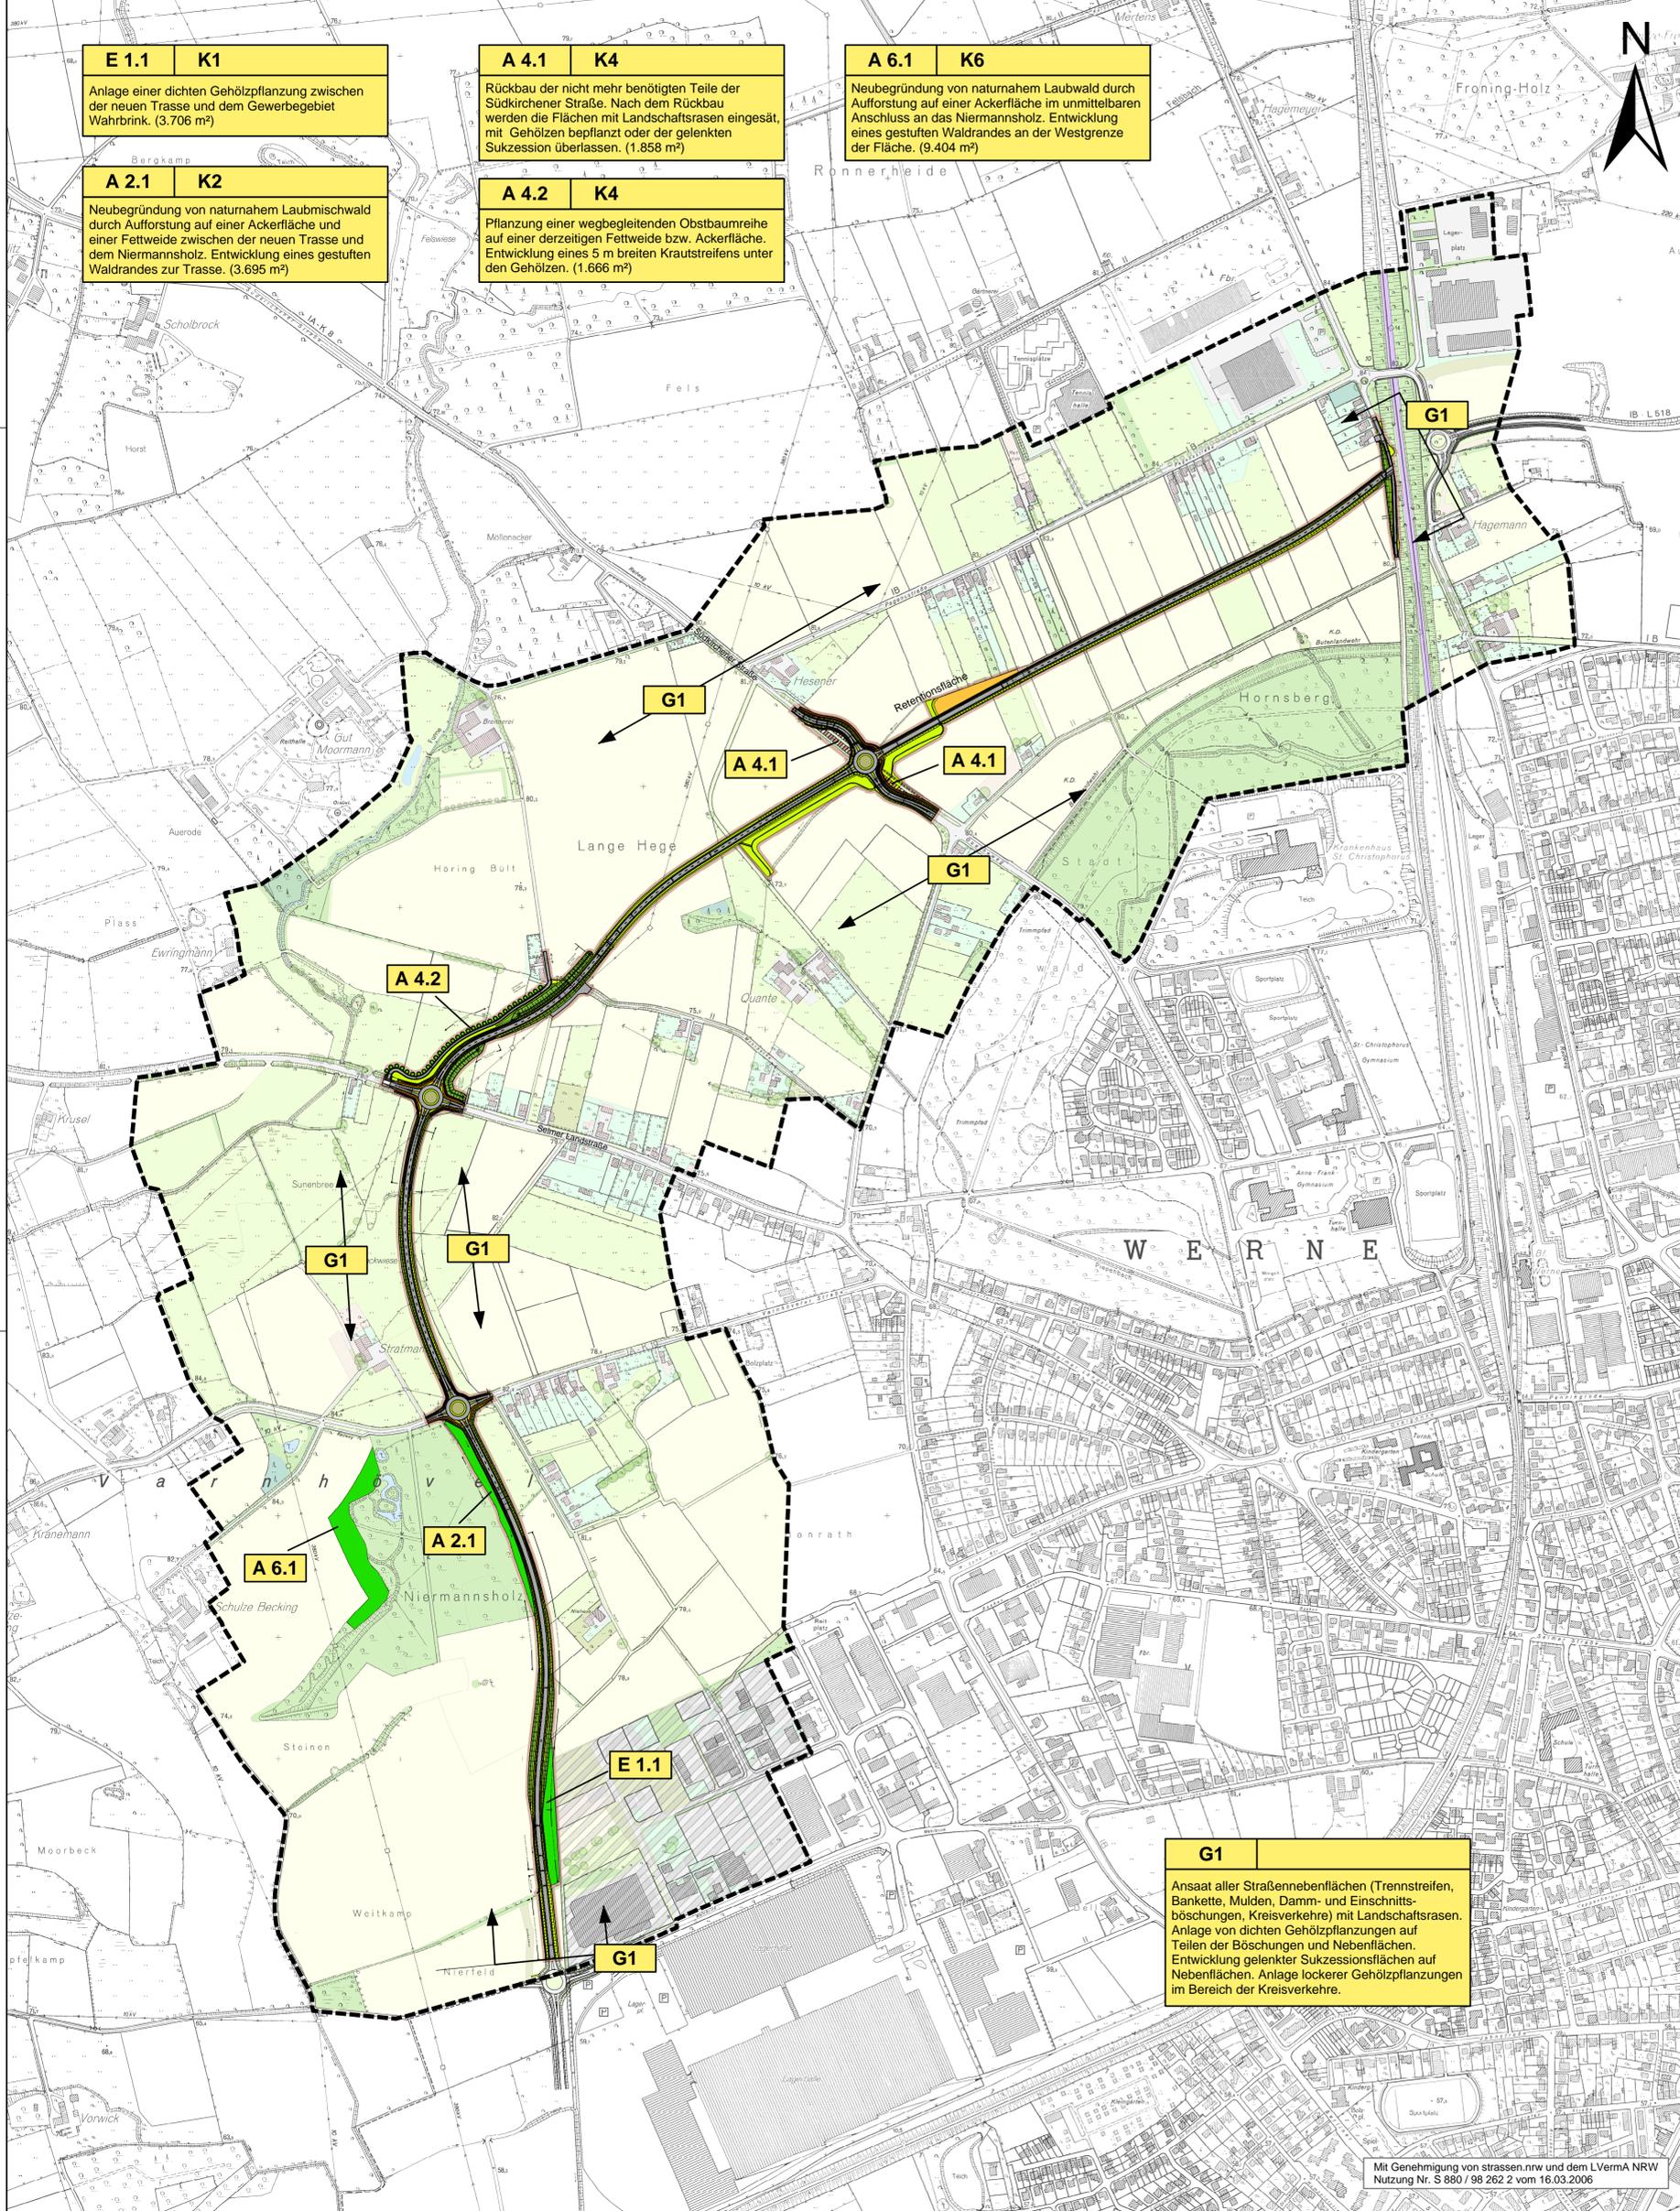

E 1.1 **K1**
Anlage einer dichten Gehölzpflanzung zwischen der neuen Trasse und dem Gewerbegebiet Wahrbrink. (3.706 m²)

A 2.1 **K2**
Neubegründung von naturnahem Laubmischwald durch Aufforstung auf einer Ackerfläche und einer Fettweide zwischen der neuen Trasse und dem Niermannsholz. Entwicklung eines gestuften Waldrandes zur Trasse. (3.695 m²)

A 4.1 **K4**
Rückbau der nicht mehr benötigten Teile der Südkirchner Straße. Nach dem Rückbau werden die Flächen mit Landschaftsrasen eingesät, mit Gehölzen bepflanzt oder der gelenkten Sukzession überlassen. (1.858 m²)

A 4.2 **K4**
Pflanzung einer weg begleitenden Obstbaumreihe auf einer derzeitigen Fettweide bzw. Ackerfläche. Entwicklung eines 5 m breiten Krautstreifens unter den Gehölzen. (1.666 m²)

A 6.1 **K6**
Neubegründung von naturnahem Laubwald durch Aufforstung auf einer Ackerfläche im unmittelbaren Anschluss an das Niermannsholz. Entwicklung eines gestuften Waldrandes an der Westgrenze der Fläche. (9.404 m²)

A 6.1

G1
Ansatz aller Straßennebenflächen (Trennstreifen, Bankette, Mulden, Damm- und Einschnittsböschungen, Kreisverkehre) mit Landschaftsrasen. Anlage von dichten Gehölzpflanzungen auf Teilen der Böschungen und Nebenflächen. Entwicklung gelenkter Sukzessionsflächen auf Nebenflächen. Anlage lockerer Gehölzpflanzungen im Bereich der Kreisverkehre.