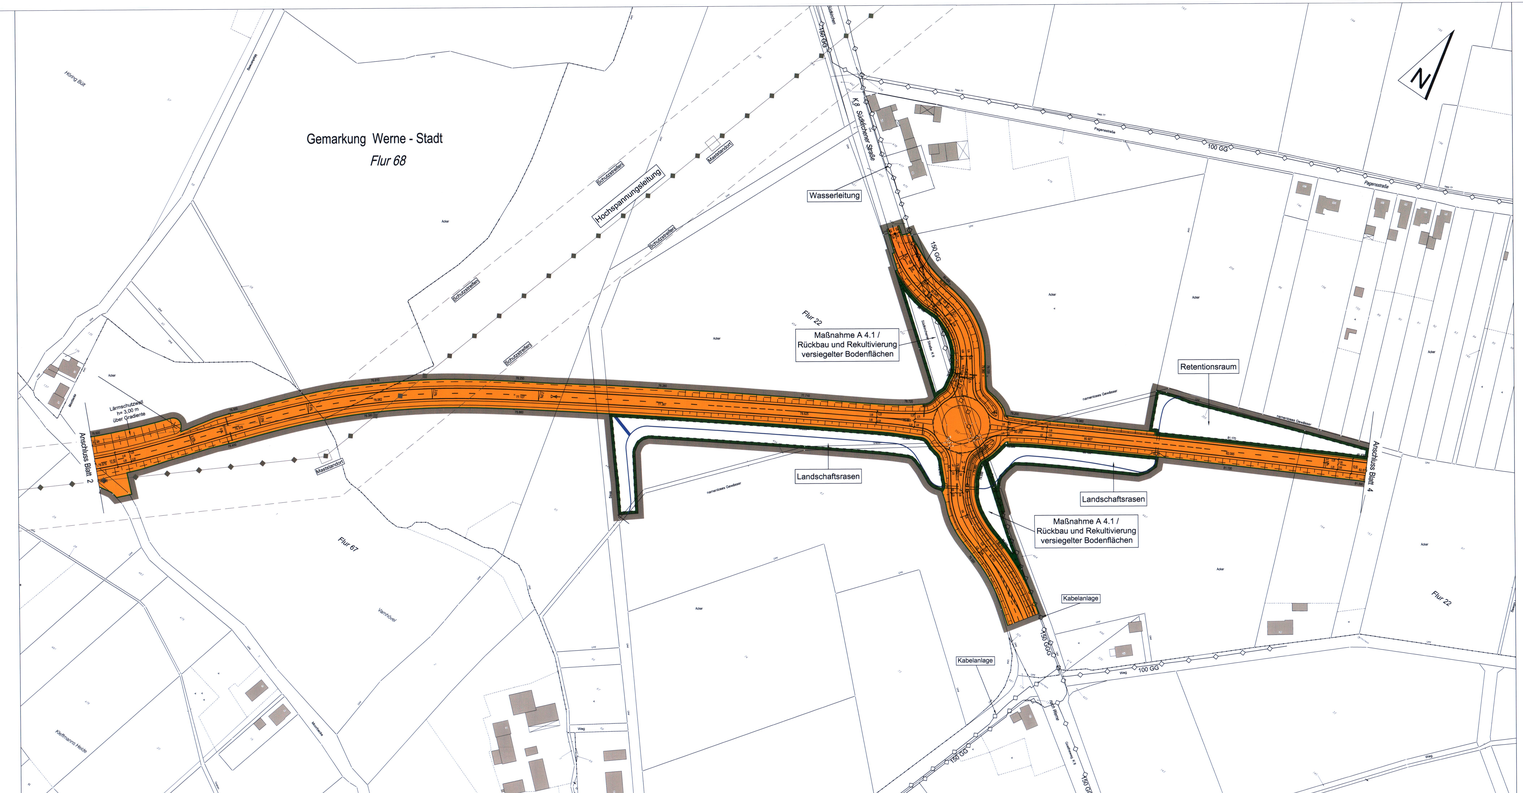
Gemarkung Werne - Stadt
Flur 68
Flur 67
Flur 22
Hochwasserrückhaltung
Wasserleitung
Maßnahme A 4.1 /
Rückbau und Rekultivierung
versiegelter Bodenflächen
Retentionsraum
Landschaftsrasen
Landschaftsrasen
Maßnahme A 4.1 /
Rückbau und Rekultivierung
versiegelter Bodenflächen
Kabelanlage
Kabelanlage
Andreas Straße 2
Andreas Straße 4
K8 Südliche Straße
Lärmschutzwall
Lärmschutzwall
Lärmschutzwall