



Profil 1
km 0+973 (neu)
M.: 1:100

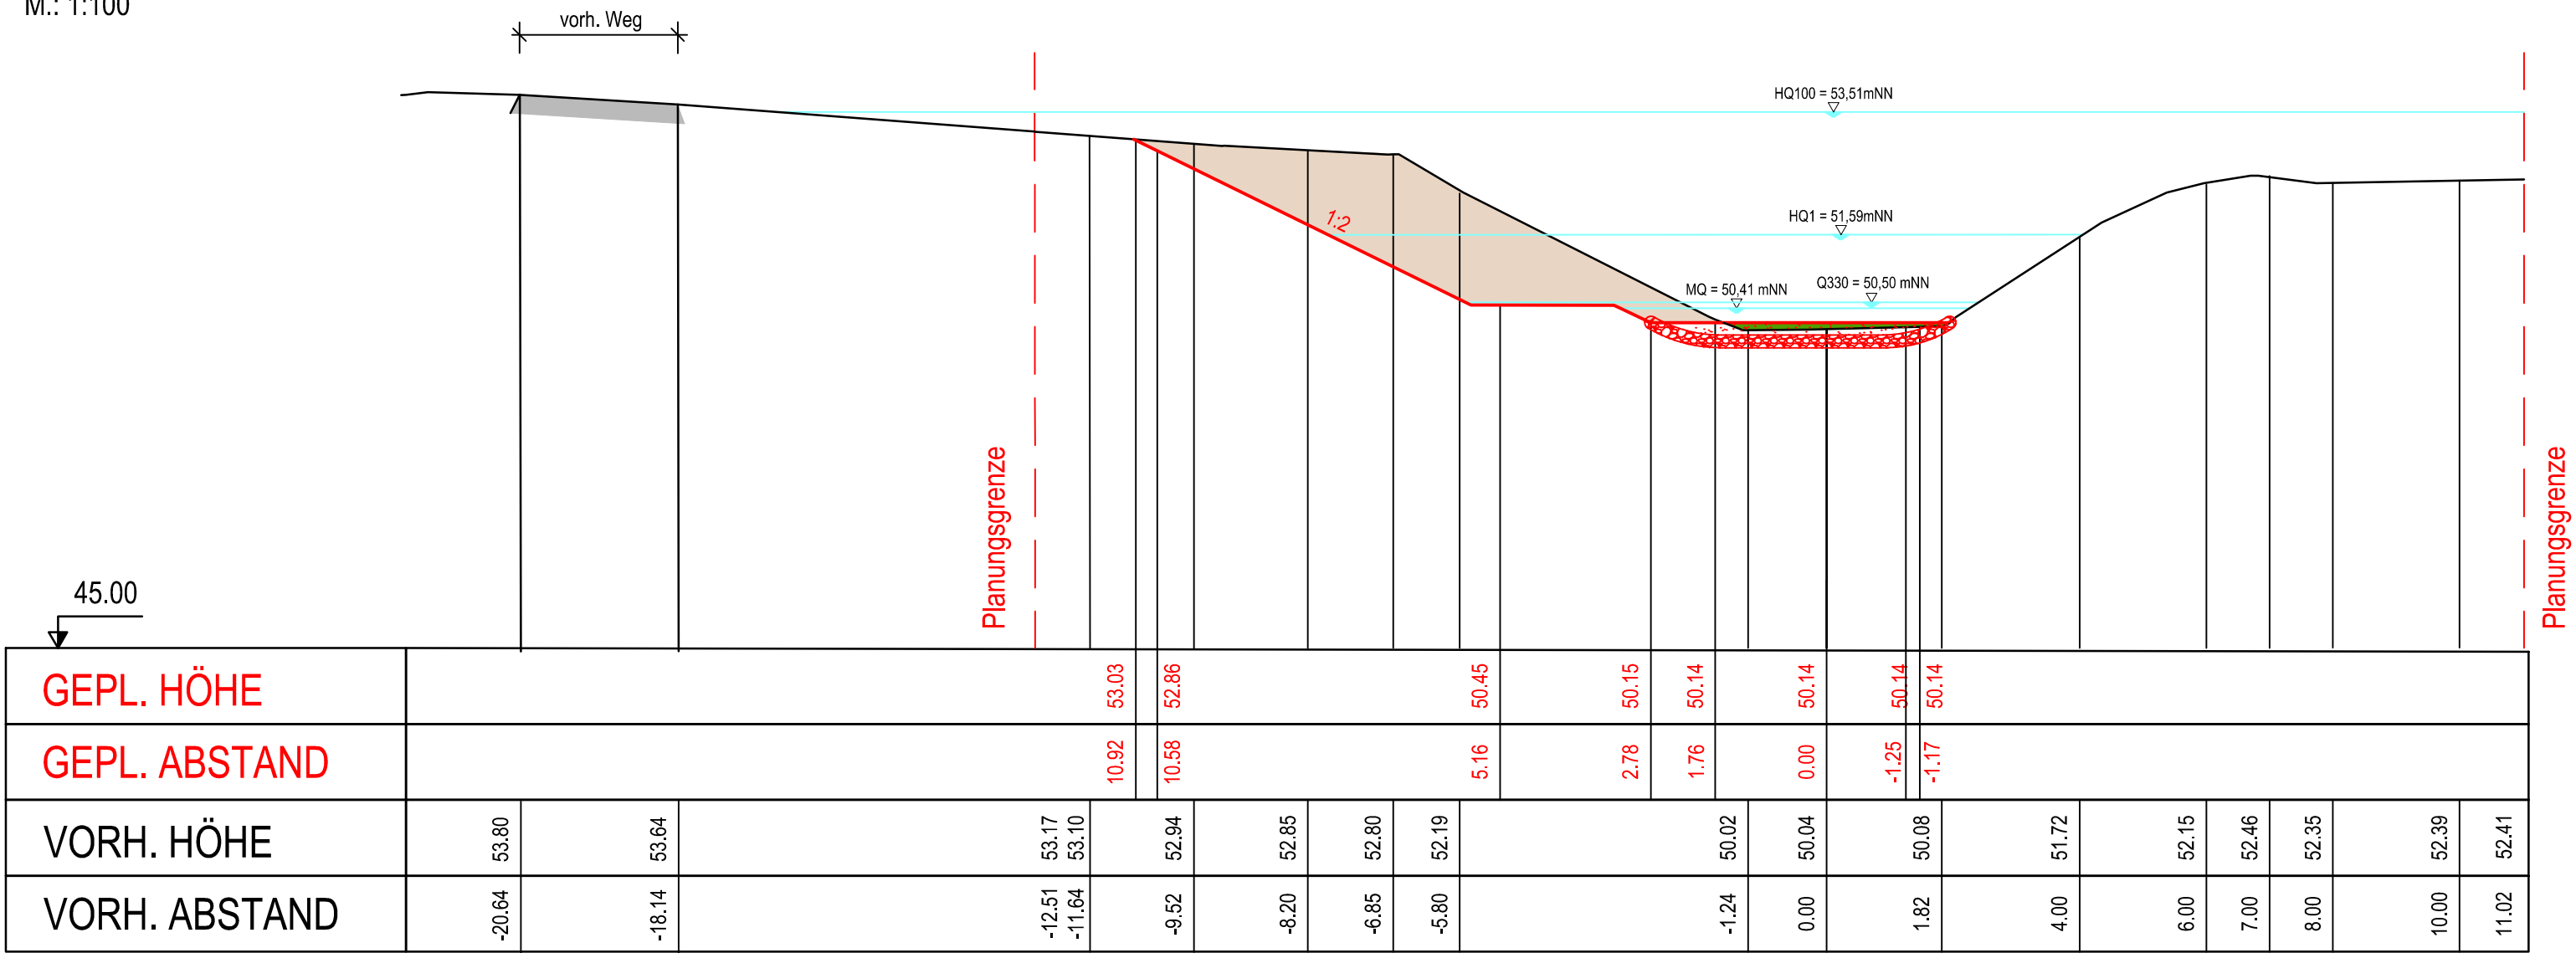

LEGENDE

- Planungsgrenze
- Auftrag
- Abtrag
- Bildung Bankstrukturen (Sandaufschüttung h=30cm)

Profil 2
km 1+040 (neu)
M.: 1:100

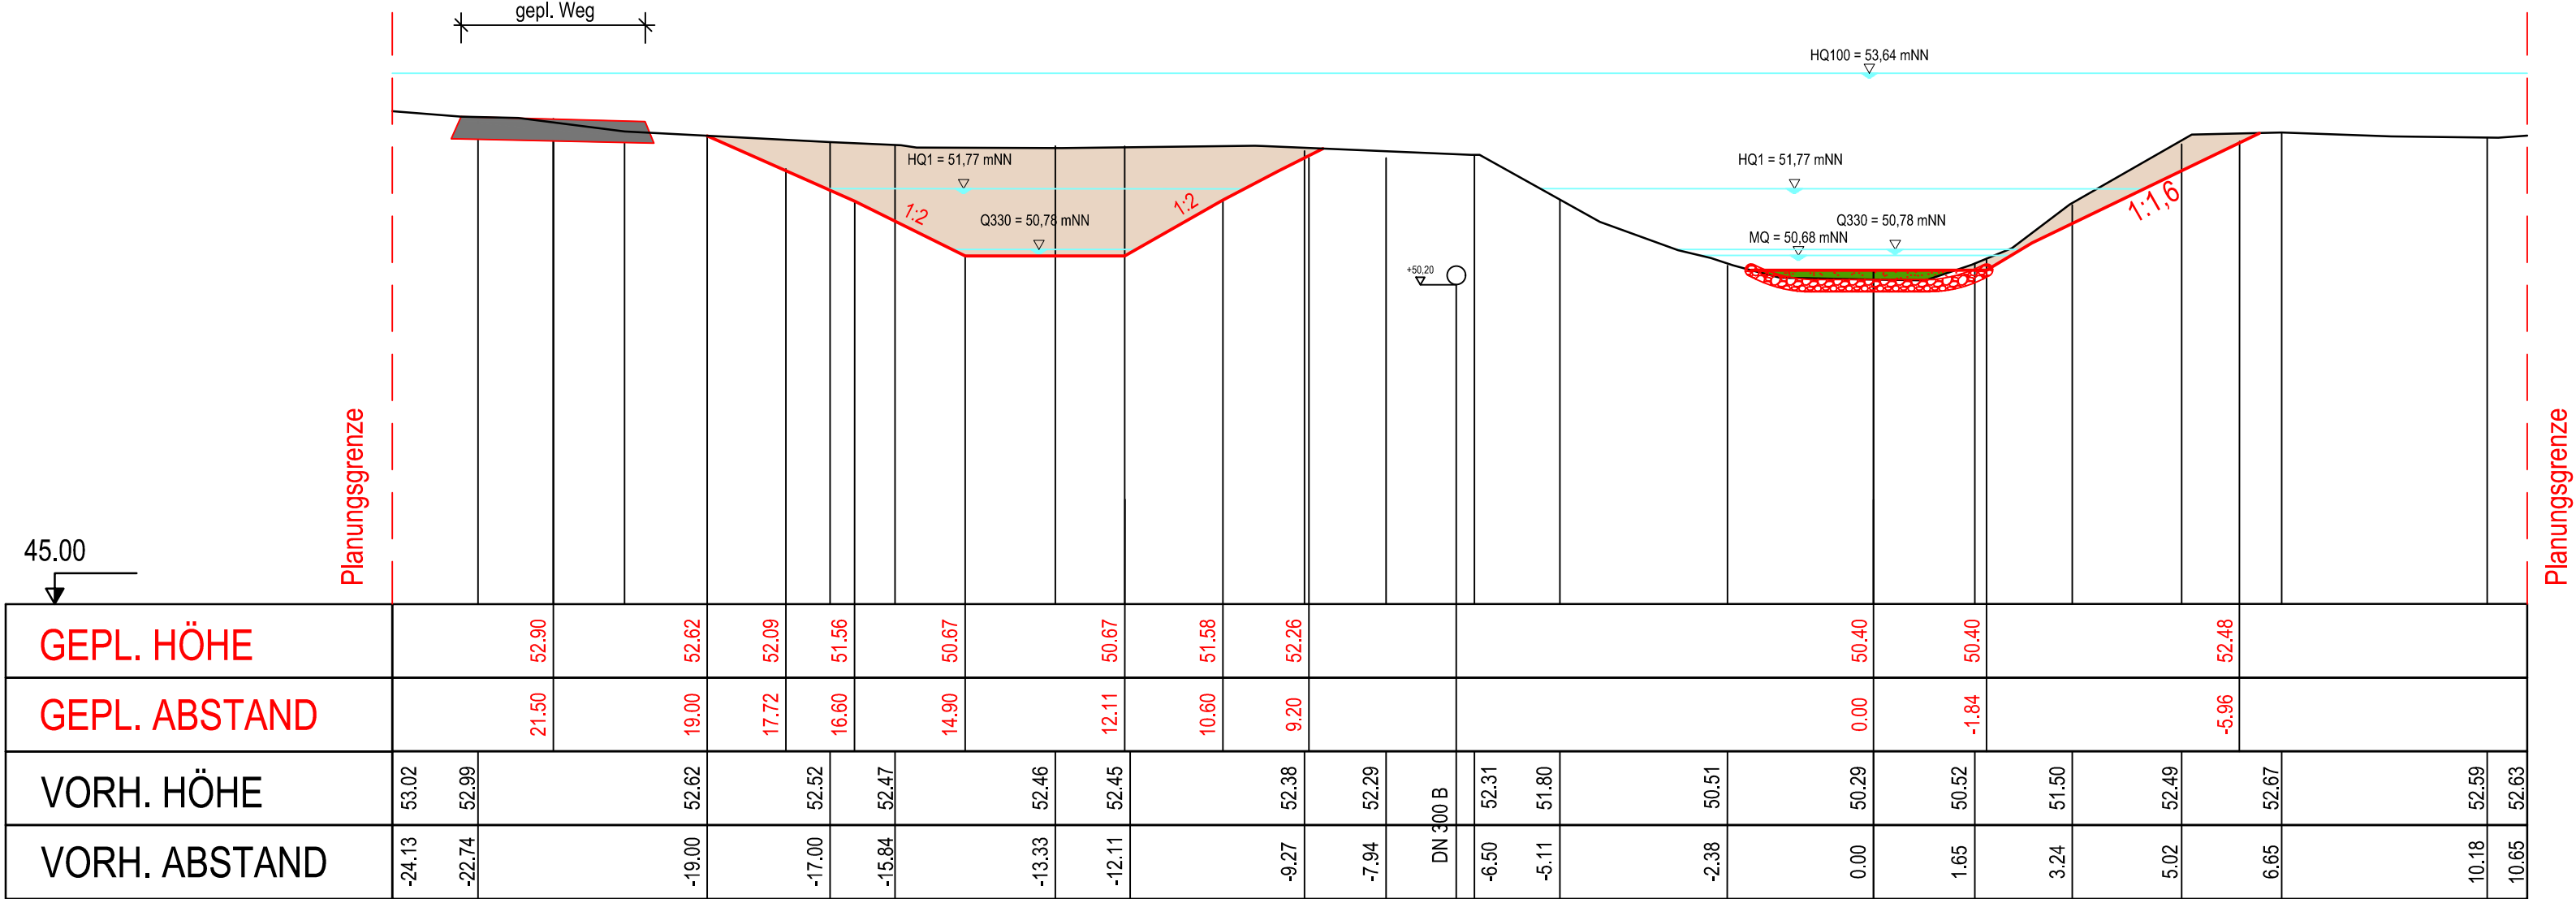

Genehmigung gem. § 68 WHG

4				
3				
2				
1				
Rev.	Art der Änderung			Datum bearb. gepr.

Erstmals verteilt am:



Kreative Ingenieurleistungen
für eine intakte Umwelt
Coesfeld • Dortmund • Düsseldorf • Erfstadt • Koblenz • Solingen • Speyer
www.fischer-teamplan.de • info@fischer-teamplan.de



Kommunalbetrieb Werne (KBW)
Konrad-Adenauer-Platz 1, 59368 Werne

Projekt: Ökologische Umgestaltung der Horne im Stadtgebiet Werne

Darstellung: Querprofile 1-2

Bearb.	April 2019	BRJO	Maßstab:	1:100	Auftraggeber:
Gez.	April 2019	ABSA			
Gesehen: 			Plan Nr.:	30694 / 50018924	gez.: Dipl.-Ing. Wilko Böcker
			Blatt Nr.:	15	
Düsseldorf, im April 2019			Blattgröße:	420x841	Werne, den 20.05.2019