



Profil 4
km 1+329 (neu)
M.: 1:100

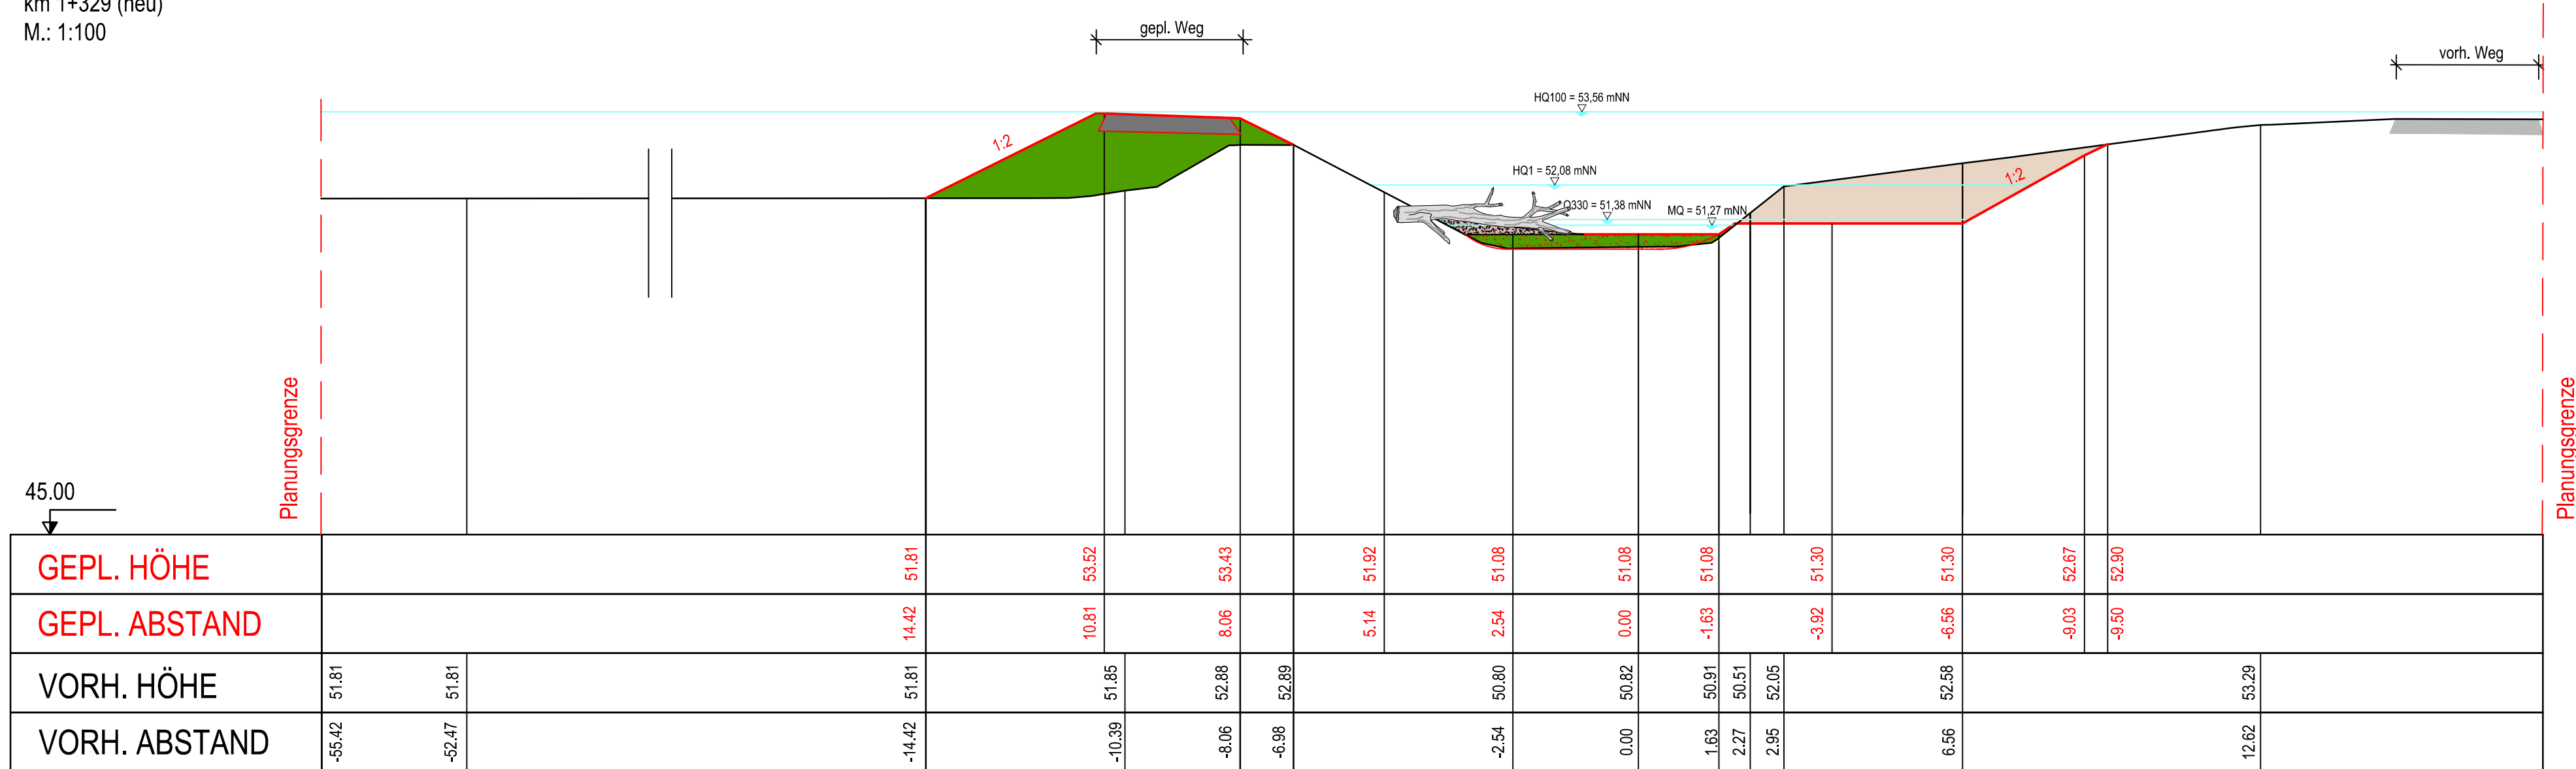

LEGENDE

- | | |
|---|--|
|  | Planungsgrenze |
|  | Auftrag |
|  | Abtrag |
|  | Bildung Bankstrukturen (Sandaufschüttung h=30cm) |

Profil 5
km 1+602 (neu)
M.: 1:100

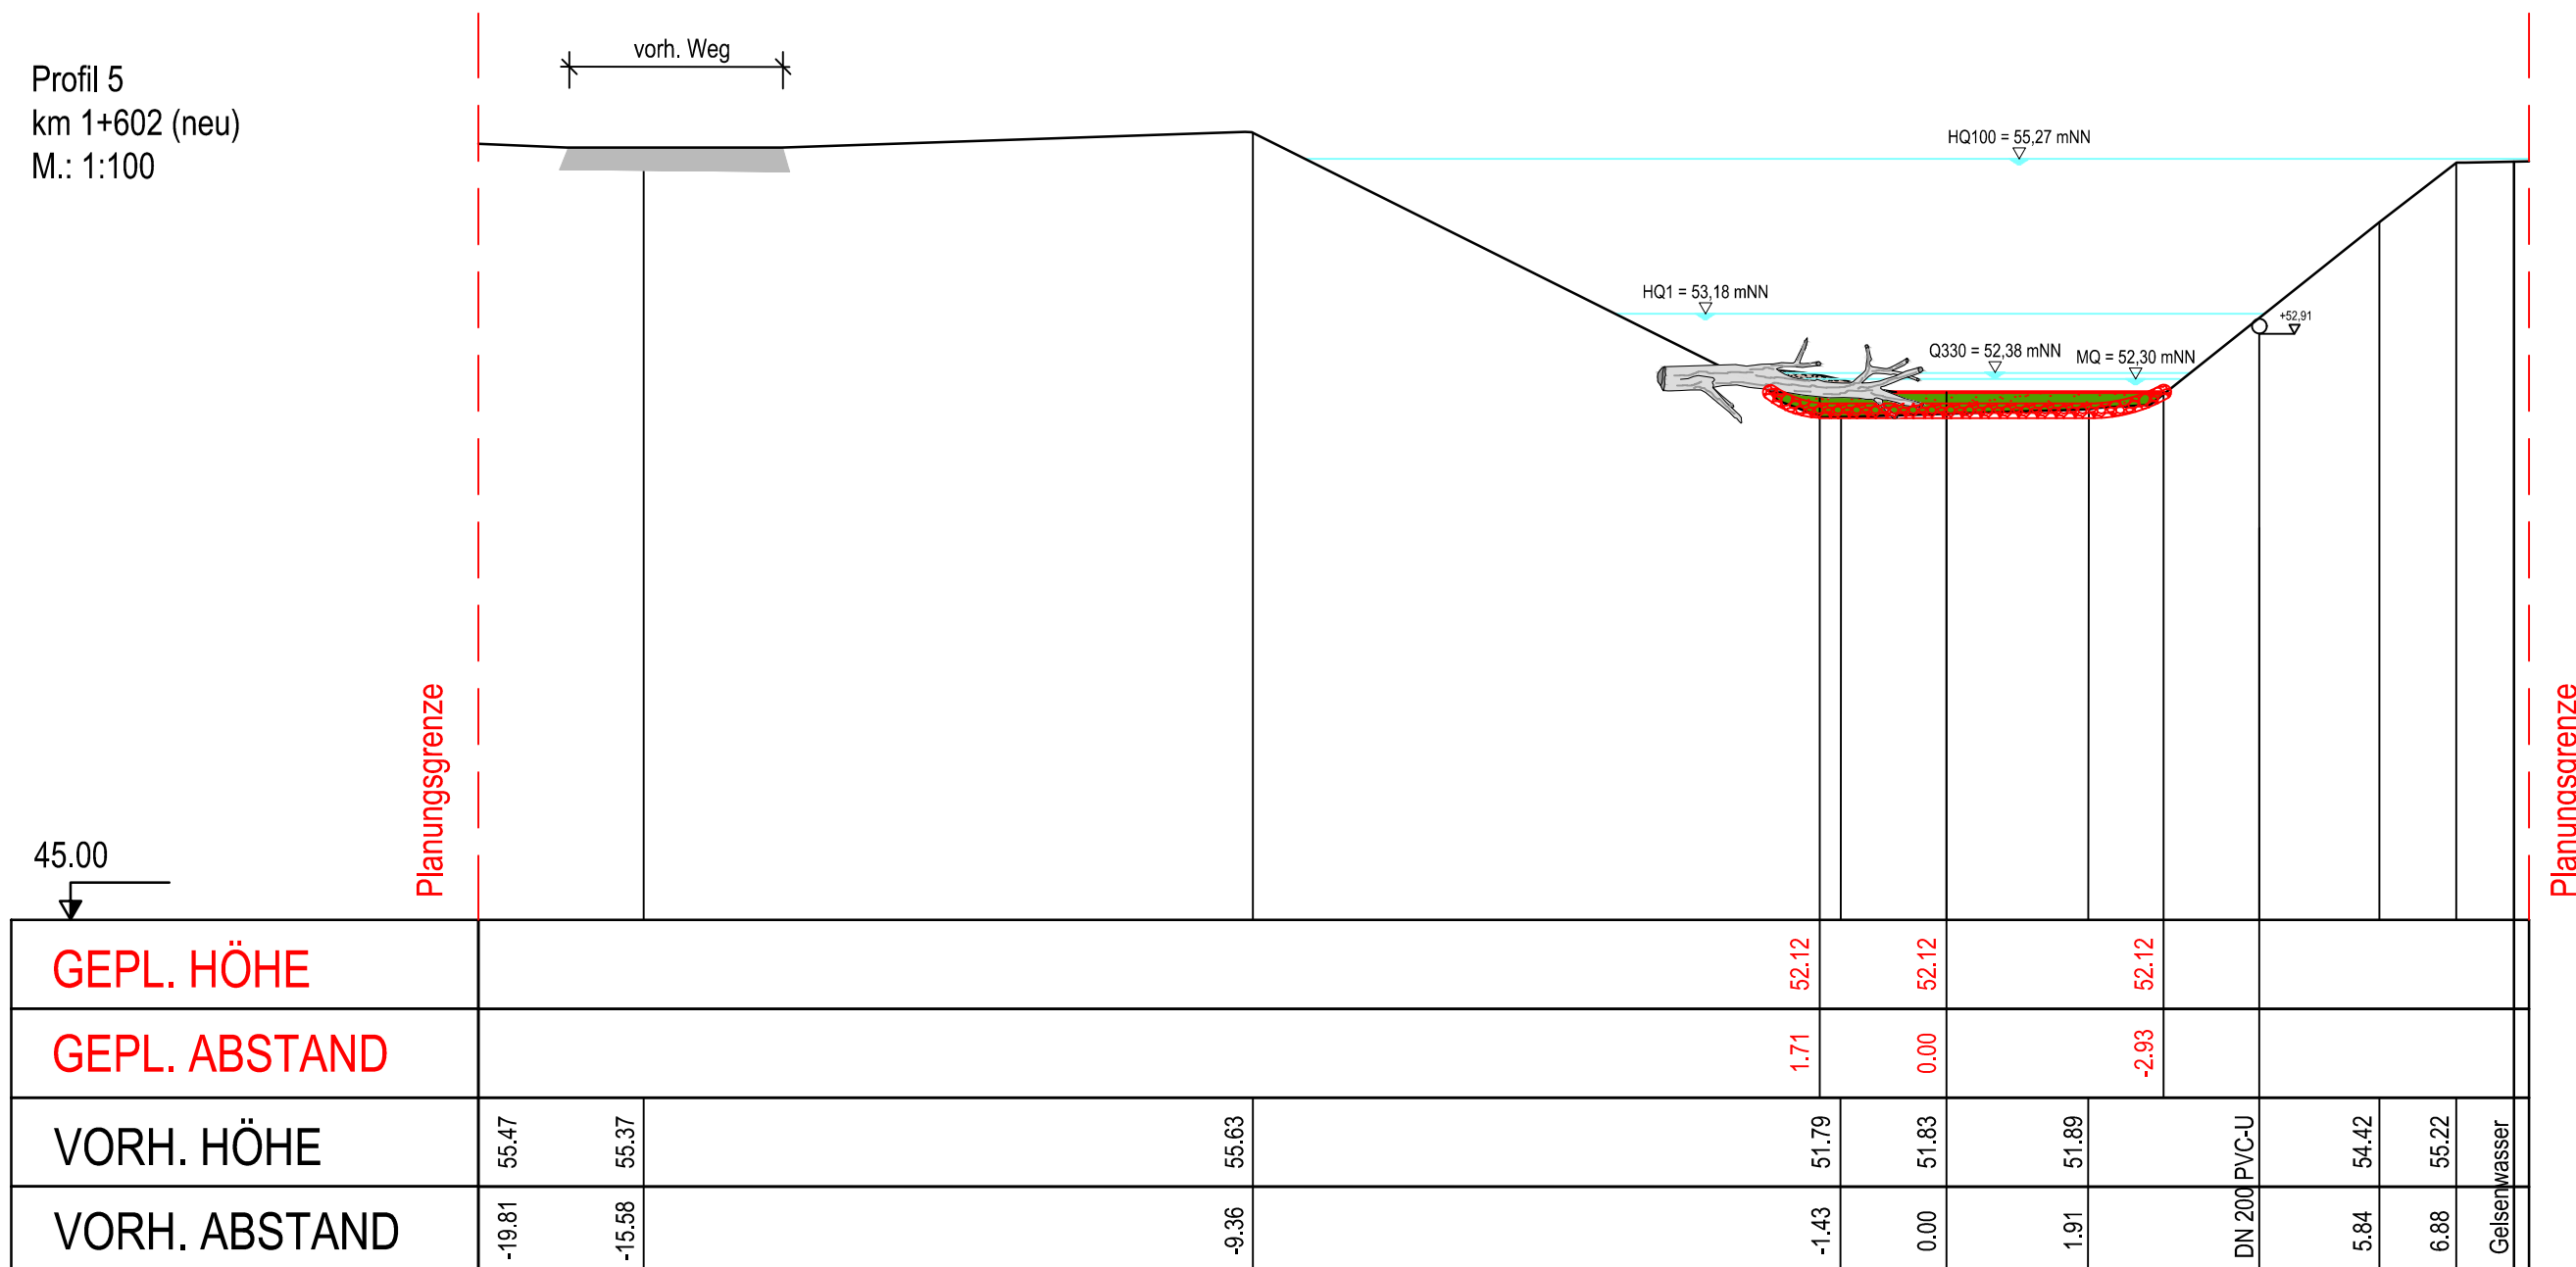

Genehmigung gem. § 68 WHG

4				
3				
2				
1				
Rev.	Art der Änderung	Datum	bearb.	gepr.

Erstmals verteilt am:



**Kreative Ingenieurleistungen
für eine intakte Umwelt**
Coesfeld • Dortmund • Düsseldorf • Erfstadt • Koblenz • Solingen • Speyer
www.fischer-teamplan.de • info@fischer-teamplan.de

Auftraggeber:



Kommunalbetrieb Werne (KBW)
Konrad-Adenauer-Platz 1, 59368 Werne

Projekt:

Ökologische Umgestaltung der Horne im Stadtgebiet Werne

Darstellung:

Querprofile 4-5

Bearb.	April 2019	BRJO	Maßstab: 1:100	Auftraggeber:
Gez.	April 2019	ABSA		gez.: Dipl.-Ing. Wilko Böcker
Gesehen: <i>i. V. Rechner</i>			Plan Nr.: 30694 / 50018964	
			Blatt Nr.: 17	
Düsseldorf, im April 2019			Blattgröße: 420x841	Werne, den 20.05.2019