



Profil 6  
km 1+878 (neu)  
M.: 1:100

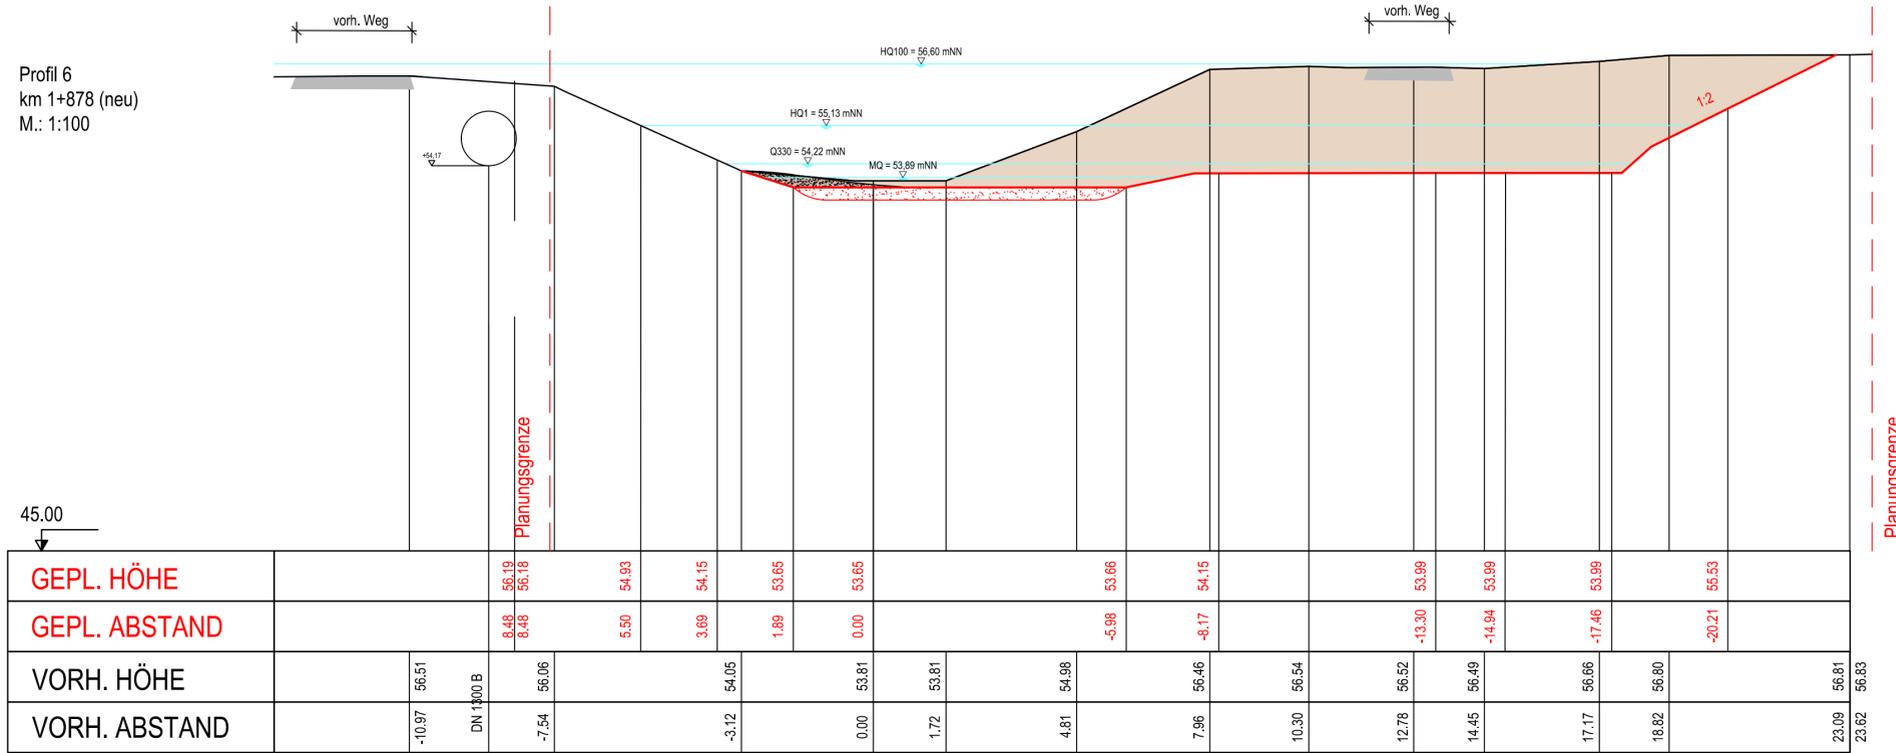

### LEGENDE

- - - - - Planungsgrenze
- Auftrag
- Abtrag
- Bildung Bankstrukturen (Sandaufschüttung h=30cm)

Profil 7  
km1+995 (neu)  
M.: 1:100

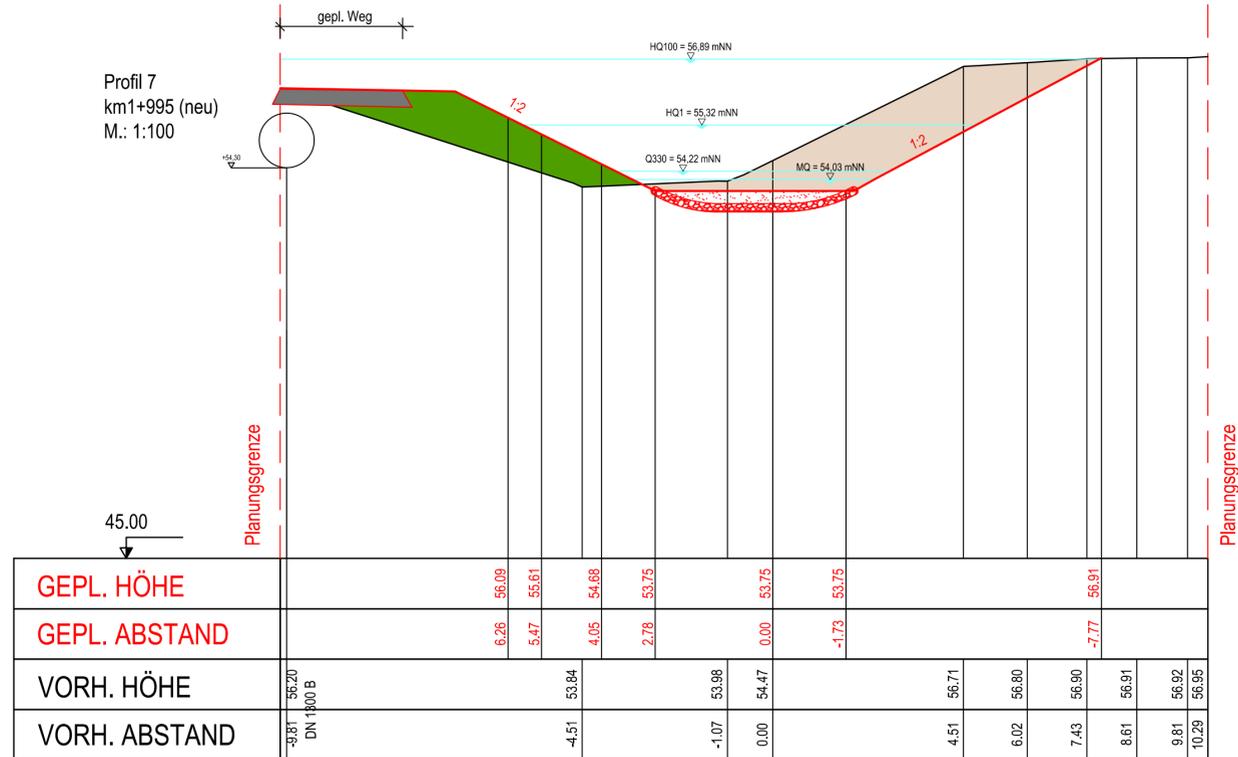

### Genehmigung gem. § 68 WHG

4				
3				
2				
1				
Rev.		Art der Änderung	Datum	bearb. gepr.

Erstmals verteilt am:

**FISCHER** Kreative Ingenieurleistungen für eine intakte Umwelt  
Ingenieurbüro GmbH  
Coesfeld • Dortmund • Düsseldorf • Erftstadt • Koblenz • Solingen • Speyer  
www.fischer-teamplan.de • info@fischer-teamplan.de

Auftraggeber: **kbw** Kommunalbetrieb Werne  
Kommunalbetrieb Werne  
Konrad-Adenauer-Platz 1, 59368 Werne

Projekt: Ökologische Umgestaltung der Horne im Stadtgebiet Werne

Darstellung: Querprofile 6-7

Bearb.	April 2019	BRJO	Maßstab:	1:100	Auftraggeber:
Gez.	April 2019	ABSA			
Gesehen:	<i>i. V. Reque</i>		Plan Nr.:	30694 / 50018965	gez.: Dipl.-Ing. Wilko Böcker
			Blatt Nr.:	18	
			Blattgröße:	420x841	
Düsseldorf, im April 2019					Werne, den 20.05.2019