
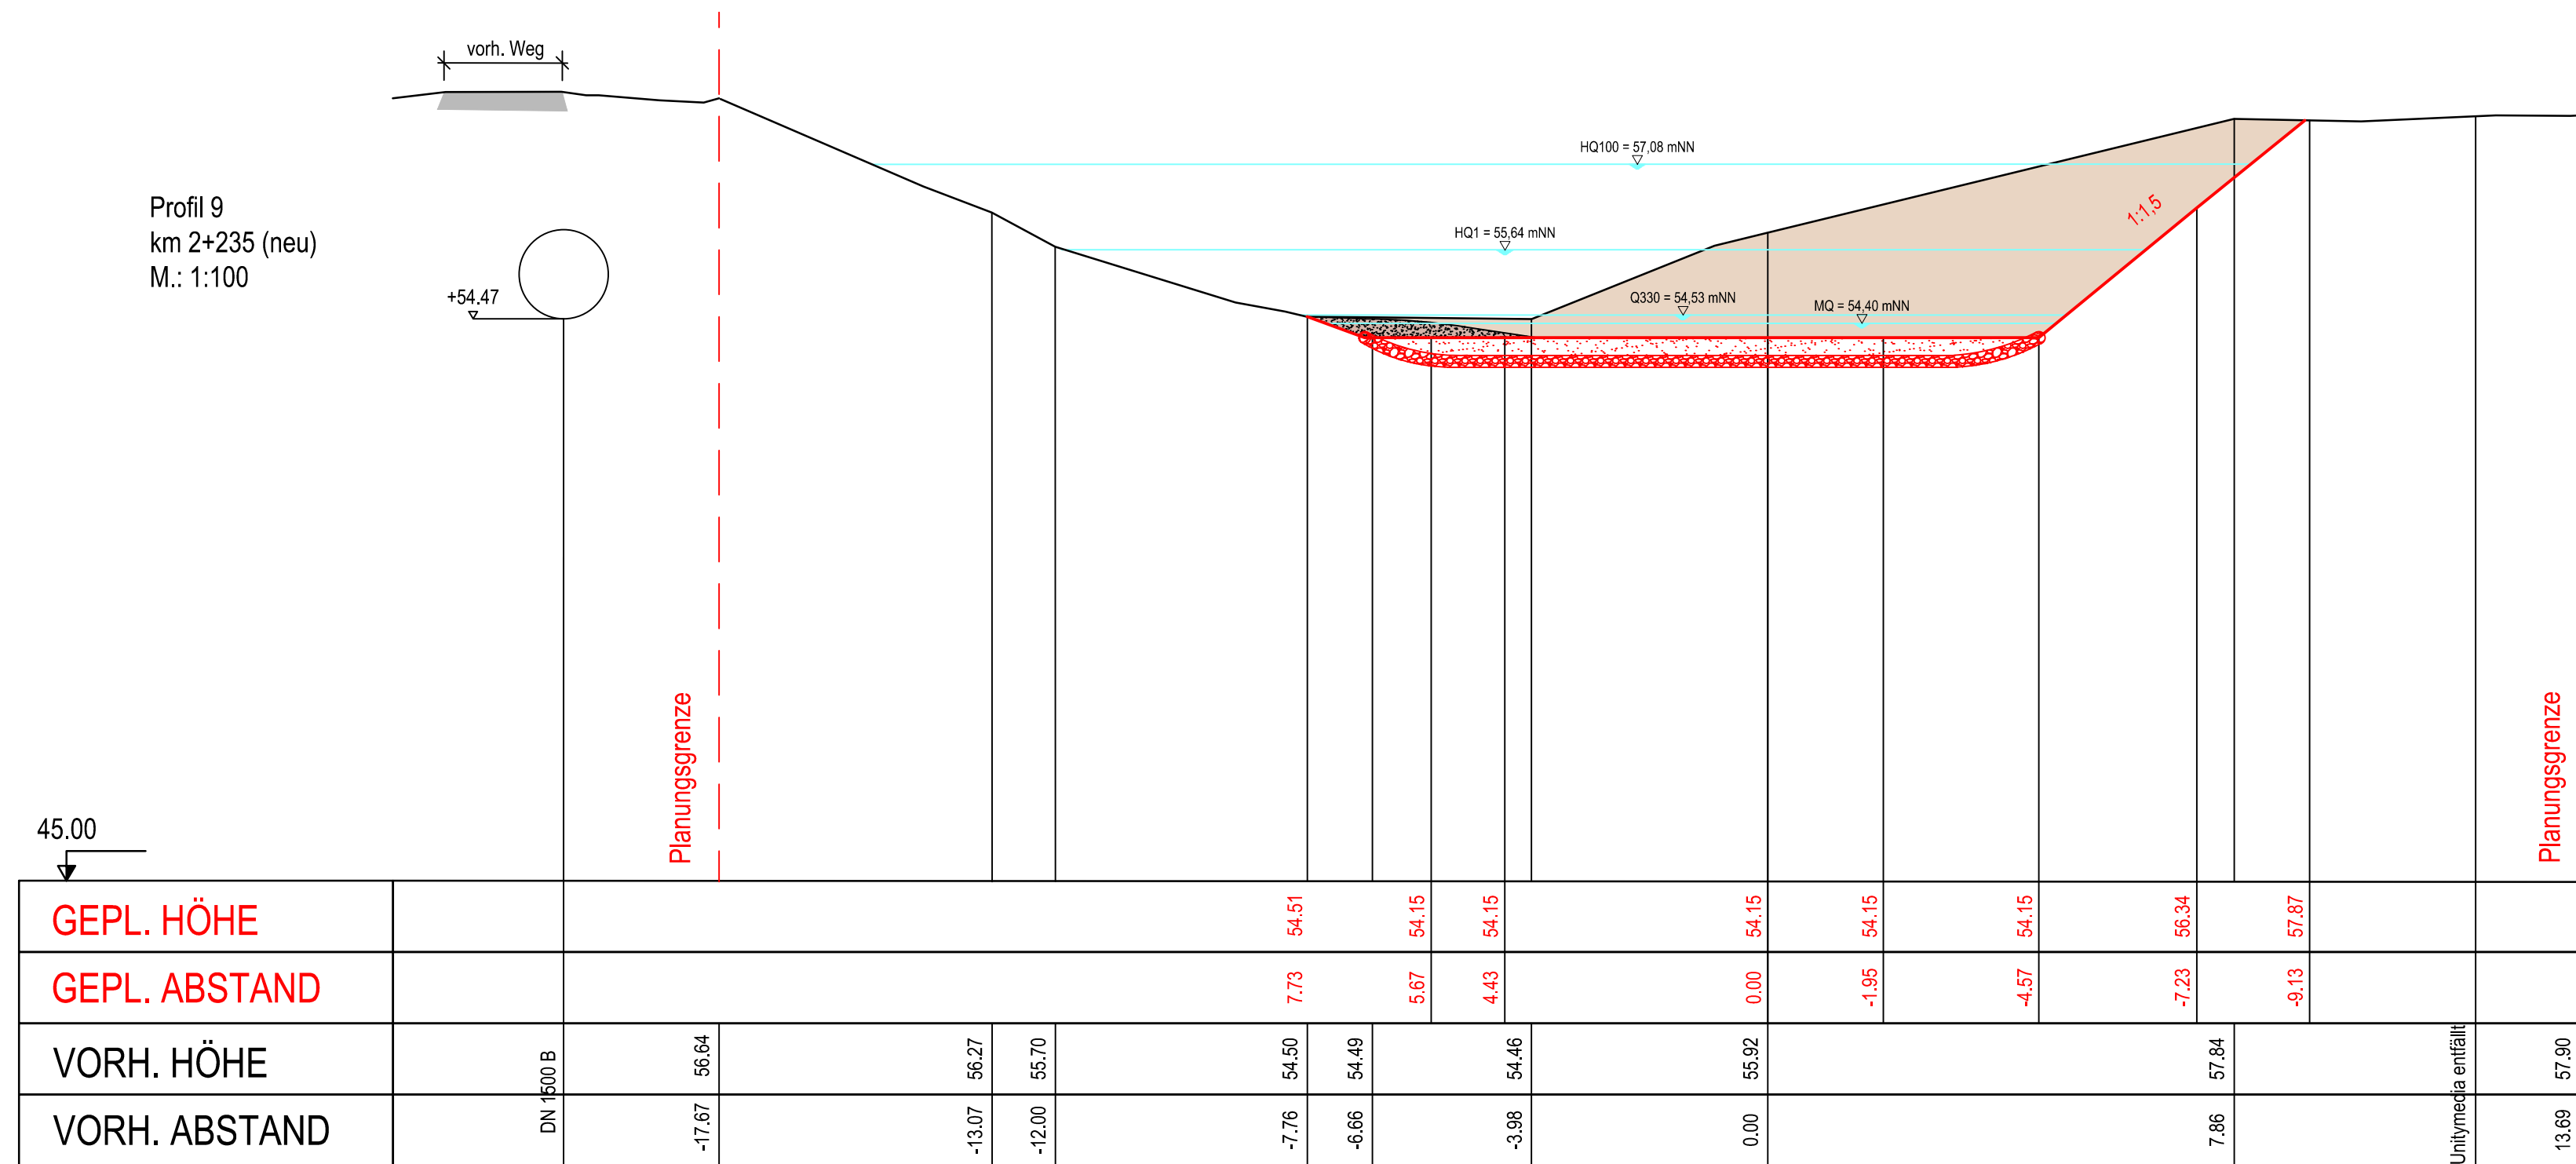


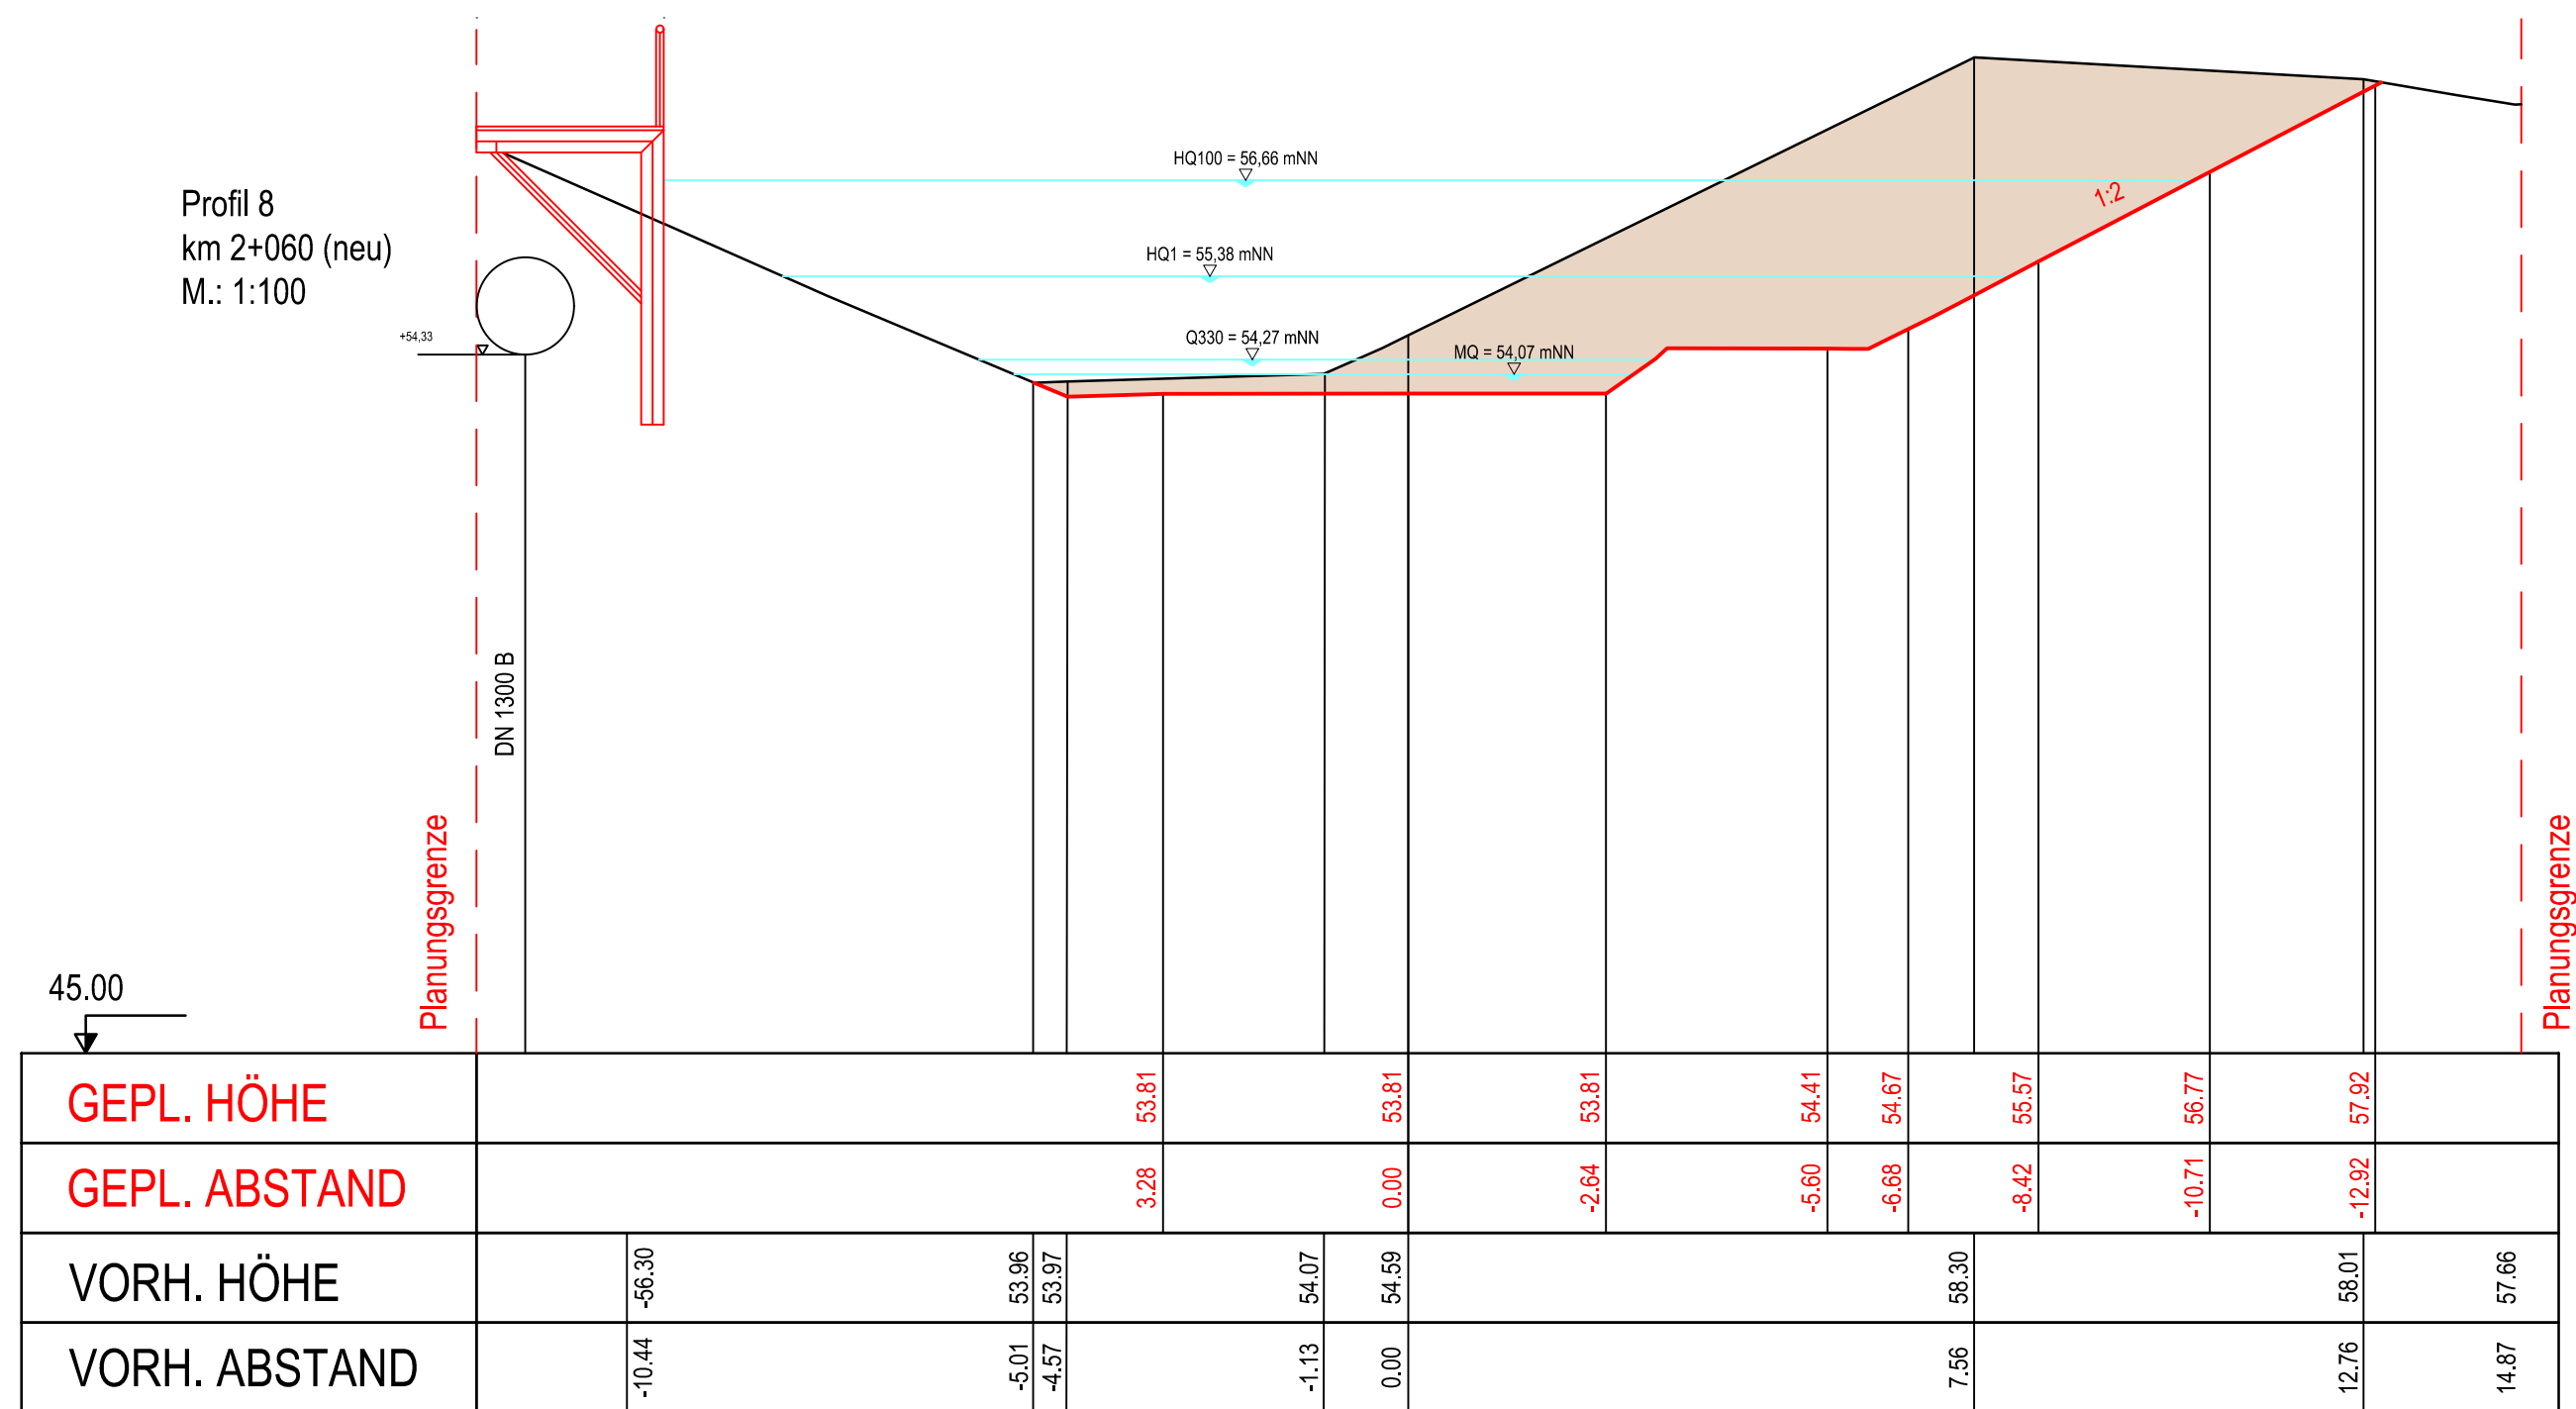

	Planungsgrenze
	Auftrag
	Abtrag
	Bildung Bankstrukturen (Sandaufschüttung h=30cm)

Genehmigung gem. § 68 WHG				
4				
3				
2				
1				
Rev.	Art der Änderung		Datum	bearb. gepr.
Erstmals verteilt am:				
		Kreative Ingenieurleistungen für eine intakte Umwelt Coesfeld • Dortmund • Düsseldorf • Erfstadt • Koblenz • Solingen • Speyer www.fischer-teamplan.de • info@fischer-teamplan.de		
Auftraggeber: 		Kommunalbetrieb Werne (KBW) Konrad-Adenauer-Platz 1, 59368 Werne		
Projekt: Ökologische Umgestaltung der Horne im Stadtgebiet Werne				
Darstellung: Querprofile 8-9				
Bearb.	April 2019	BRJO	Maßstab: 1:100	Auftraggeber: gez.: Dipl.-Ing. Wilko Böcker
Gez.	April 2019	ABSA		
Gesehen: 			Plan Nr.: 30694 / 50018966	
			Blatt Nr.: 19	
Düsseldorf, im April 2019			Blattgröße: 420x841	Werne, den 20.05.2019