



Profil 10
km 2+373 (neu)
M.: 1:100

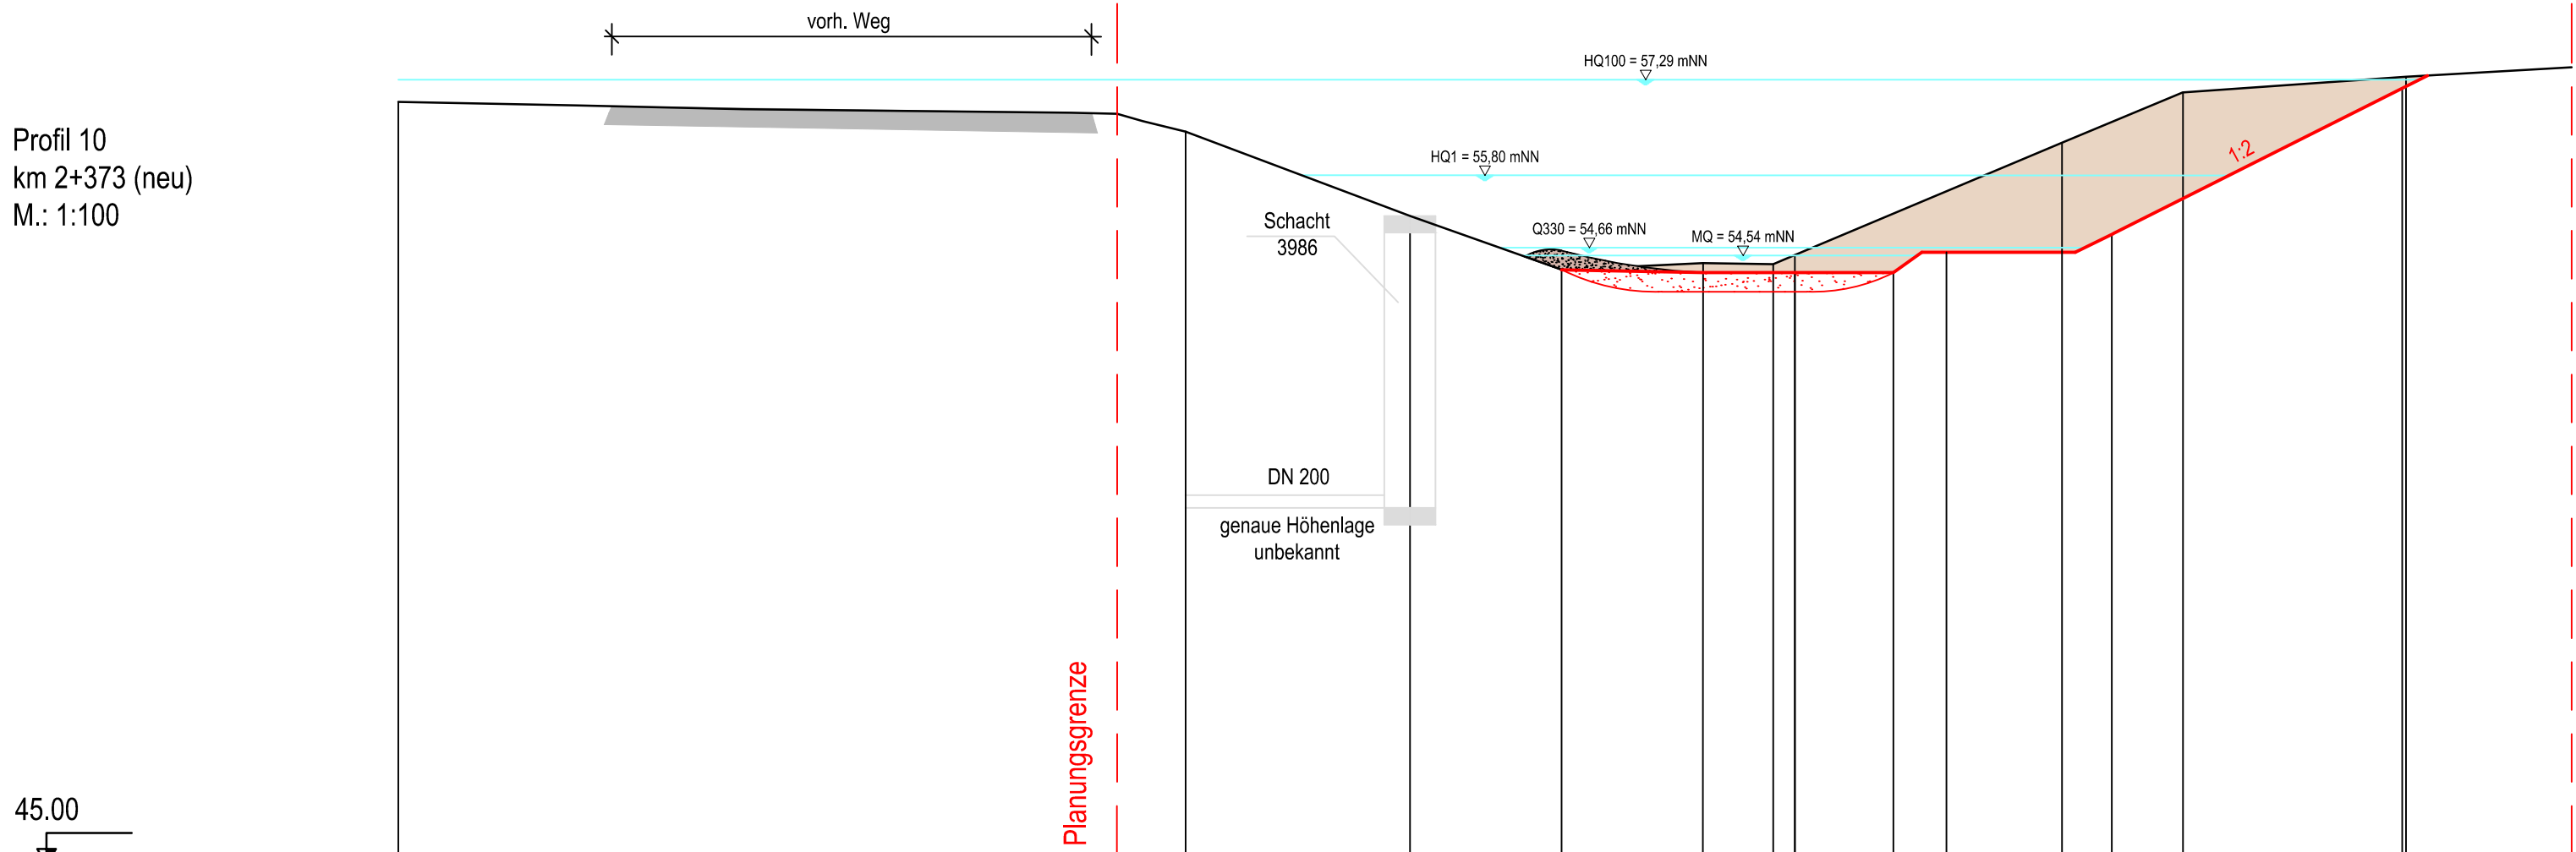

GEPL. HÖHE														
GEPL. ABSTAND														
VORH. HÖHE	56.94		56.48	55.16	54.32	54.42	54.40	54.55		56.31	57.09	57.33	57.48	
VORH. ABSTAND	-21.84		-9.53	-6.02	-3.65	-1.44	-0.34	0.00		4.18	6.07	9.56	12.15	

Profil 11
km 2+512 (neu)
M.: 1:100

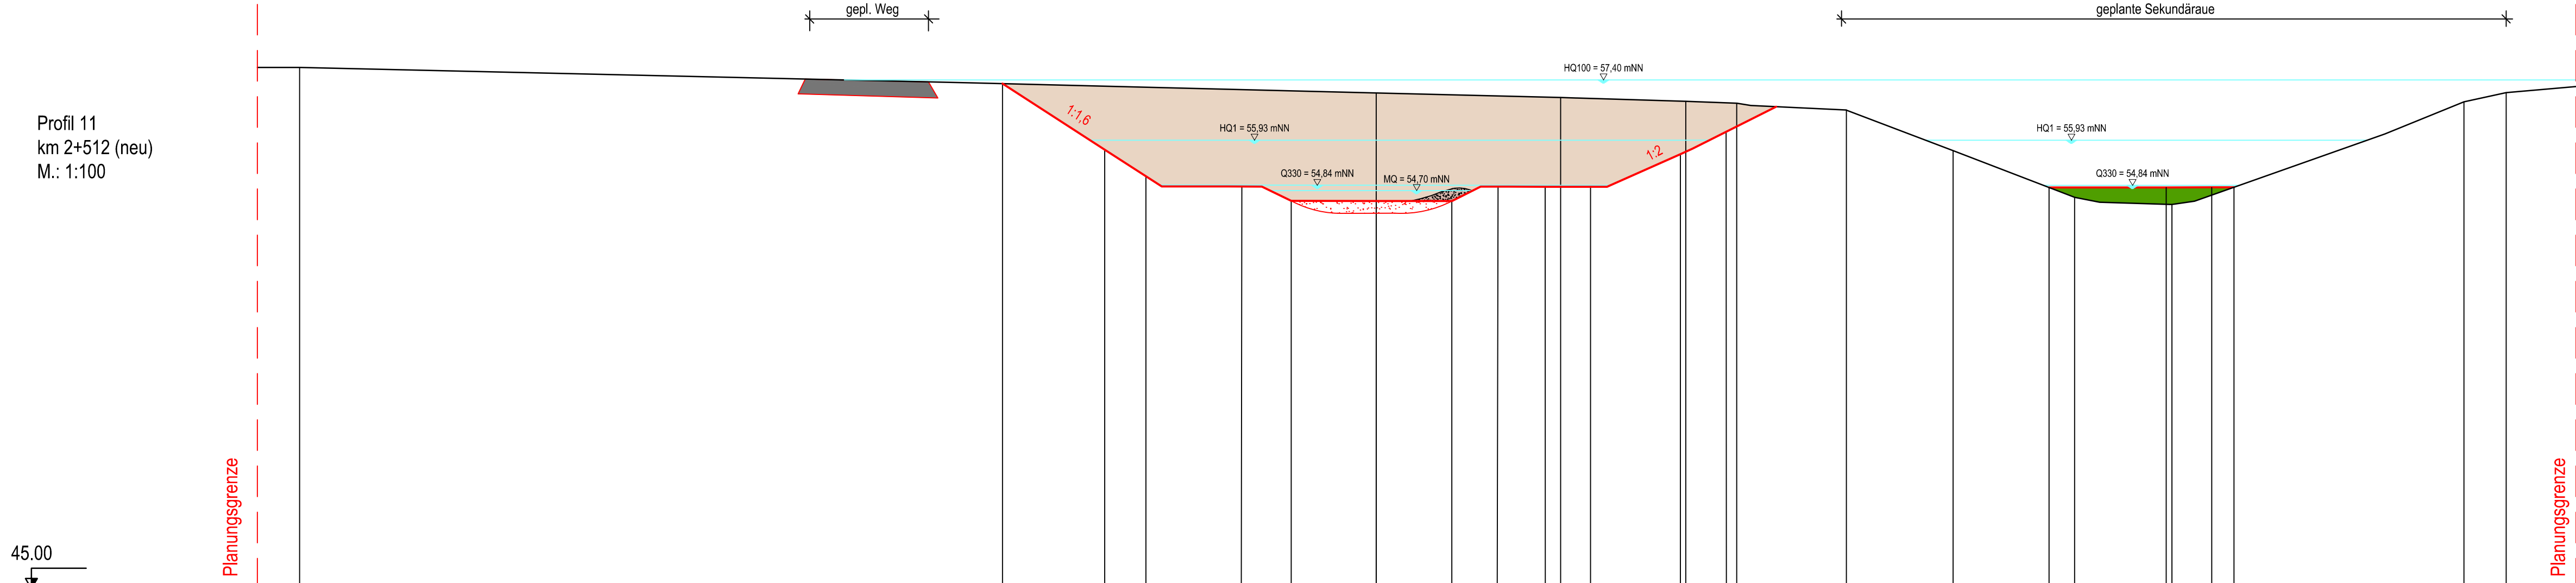

GEPL. HÖHE															9.10	57.31	
------------	--	--	--	--	--	--	--	--	--	--	--	--	--	--	------	-------	--	--	

LEGENDE

- Planungsgrenze
- Auftrag
- Abtrag
- Bildung Bankstrukturen (Sandaufschüttung h=30cm)

Genehmigung gem. § 68 WHG

4				
3				
2				
1				
Rev.	Art der Änderung			Datum bearb. gepr.

Erstmals verteilt am:



Kreative Ingenieurleistungen
für eine intakte Umwelt
Coesfeld • Dortmund • Düsseldorf • Erfstadt • Koblenz • Solingen • Speyer
www.fischer-teamplan.de • info@fischer-teamplan.de



Kommunalbetrieb
Werne

Kommunalbetrieb Werne (KBW)
Konrad-Adenauer-Platz 1, 59368 Werne

Projekt: Ökologische Umgestaltung der Horne im Stadtgebiet Werne

Darstellung: Querprofile 10-11

Bearb.	April 2019	BRJO	Maßstab:	1:100	Auftraggeber: gez.: Dipl.-Ing. Wilko Böcker
Gez.	April 2019	ABSA			
Gesehen: <i>i. V. Requeiro</i>			Plan Nr.:	30694 / 50018967	
			Blatt Nr.:	20	
Düsseldorf, im April 2019			Blattgröße:	42x841	Werne, den 20.05.2019