


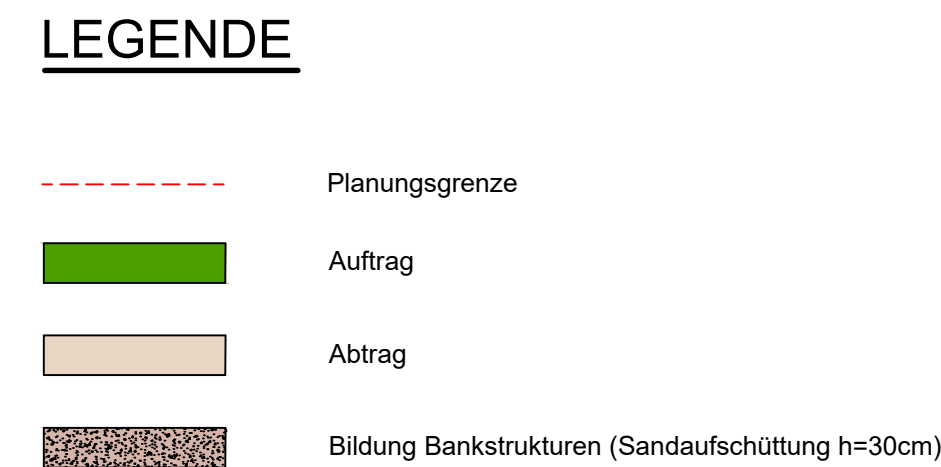

4				
3				
2				
1				
Rev.	Art der Änderung	Datum	bearb.	gepr.

Erstmals verteilt am:



**Kreative Ingenieurleistungen
für eine intakte Umwelt**
Coesfeld • Dortmund • Düsseldorf • Erfstadt • Koblenz • Solingen • Speyer
www.fischer-teamplan.de • info@fischer-teamplan.de

Auftraggeber:



Kommunalbetrieb Werne (KBW)
Konrad-Adenauer-Platz 1, 59368 Werne

Projekt:

Ökologische Umgestaltung der Horne im Stadtgebiet Werne

Darstellung:

Querprofile 12-13

Bearb.	April 2019	BRJO	Maßstab: 1:100	Auftraggeber: gez.: Dipl.-Ing. Wilko Böcker
Gez.	April 2019	ABSA		
Gesehen: <i>i. V. Requeire</i>			Plan Nr.: 30694 / 50018968	
Düsseldorf, im April 2019			Blatt Nr.: 21	
			Blattgröße: 420x841	
			Werne, den 20.05.2019	