


Profil 14
km 2+853 (neu)
M.: 1:100

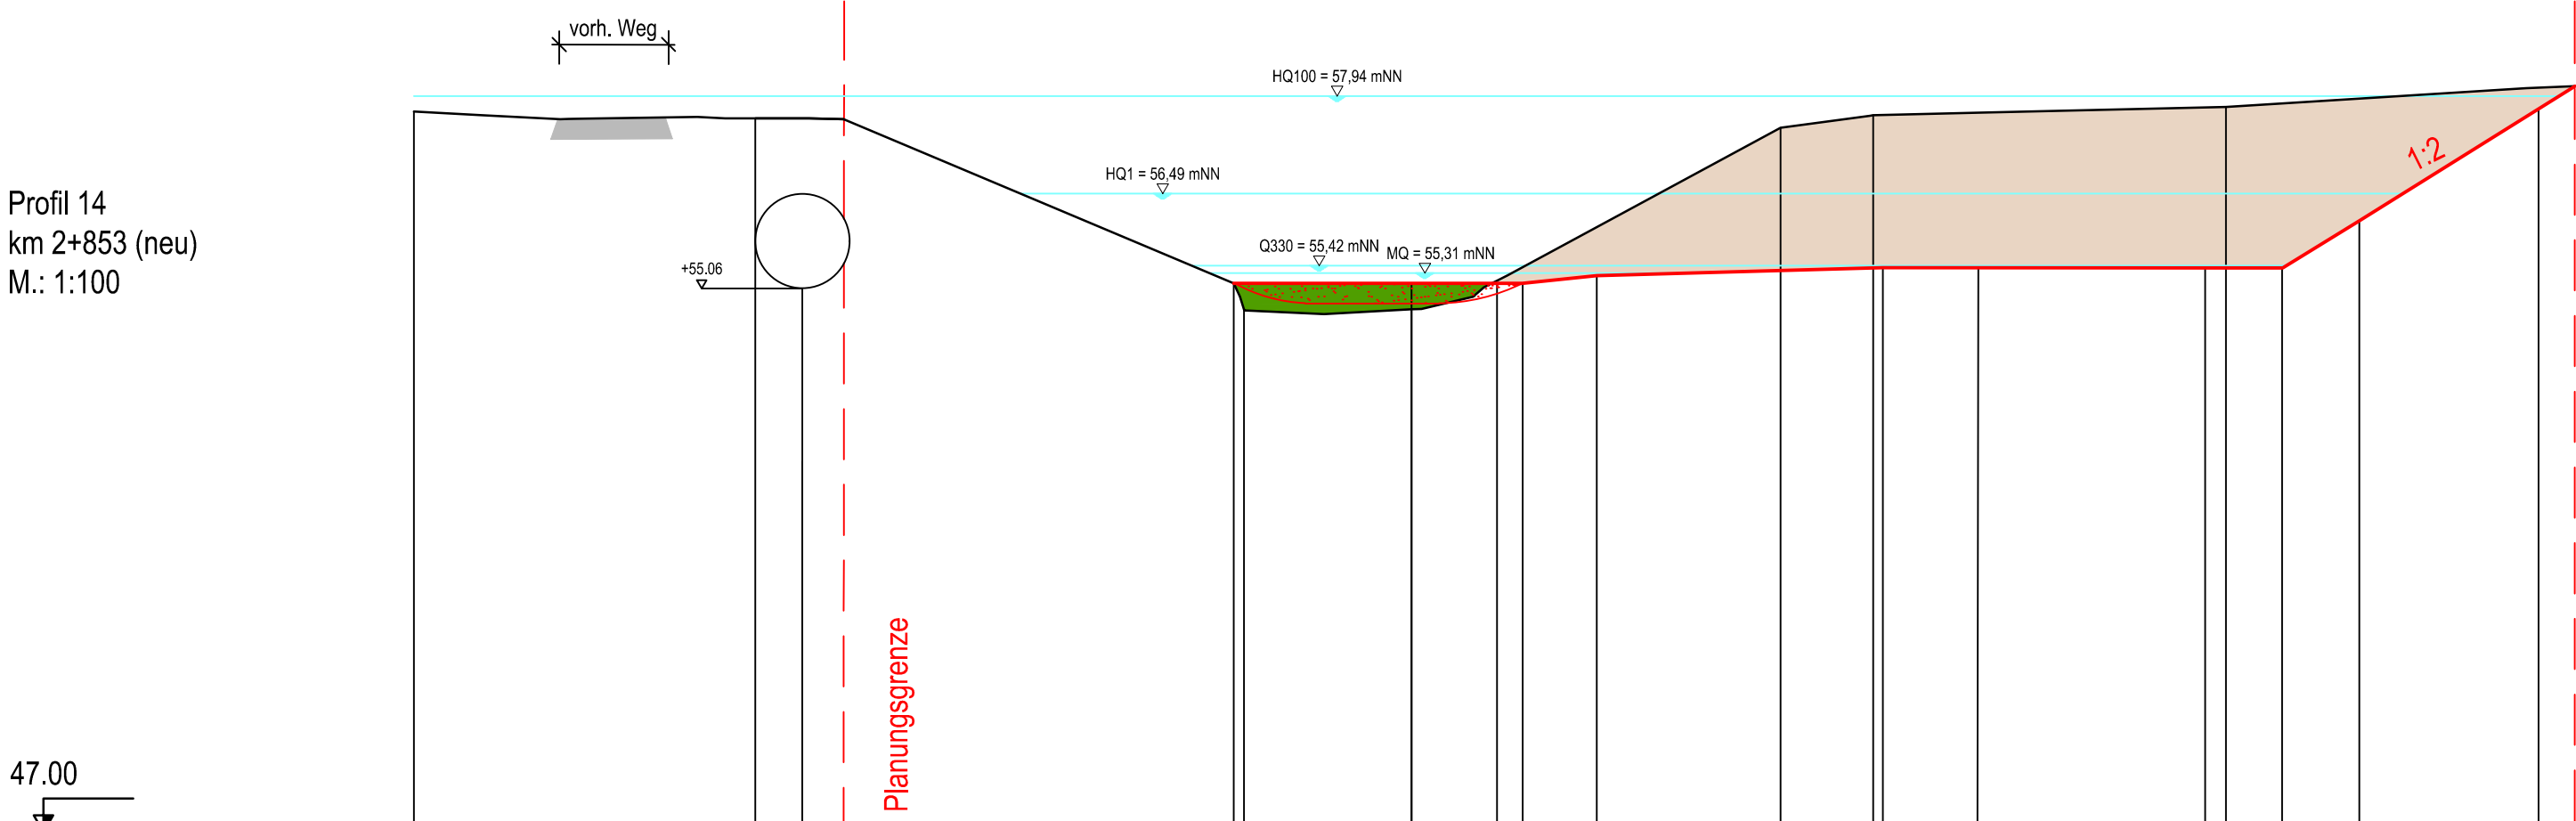


GEPL. HÖHE				55.16		55.16		55.16		55.27		55.37		55.37		55.37		55.37		56.08		57.46
GEPL. ABSTAND				2.64		0.00		-1.65		-2.75		-7.00		-8.40		-11.79		-12.93		-14.08		-16.74
VORH. HÖHE	57.71		DN 1400 B	57.59		57.35		54.75		54.77		55.14		57.46		57.65		57.78		58.08		
VORH. ABSTAND	-14.82		-8.43	-7.96				-2.49		0.00		1.27		5.48		6.86		12.10				17.28

LEGENDE

- Planungsgrenze
- Auftrag
- Abtrag
- Bildung Bankstrukturen (Sandaufschüttung h=30cm)

Profil 15
km 3+035 (neu)
M.: 1:100

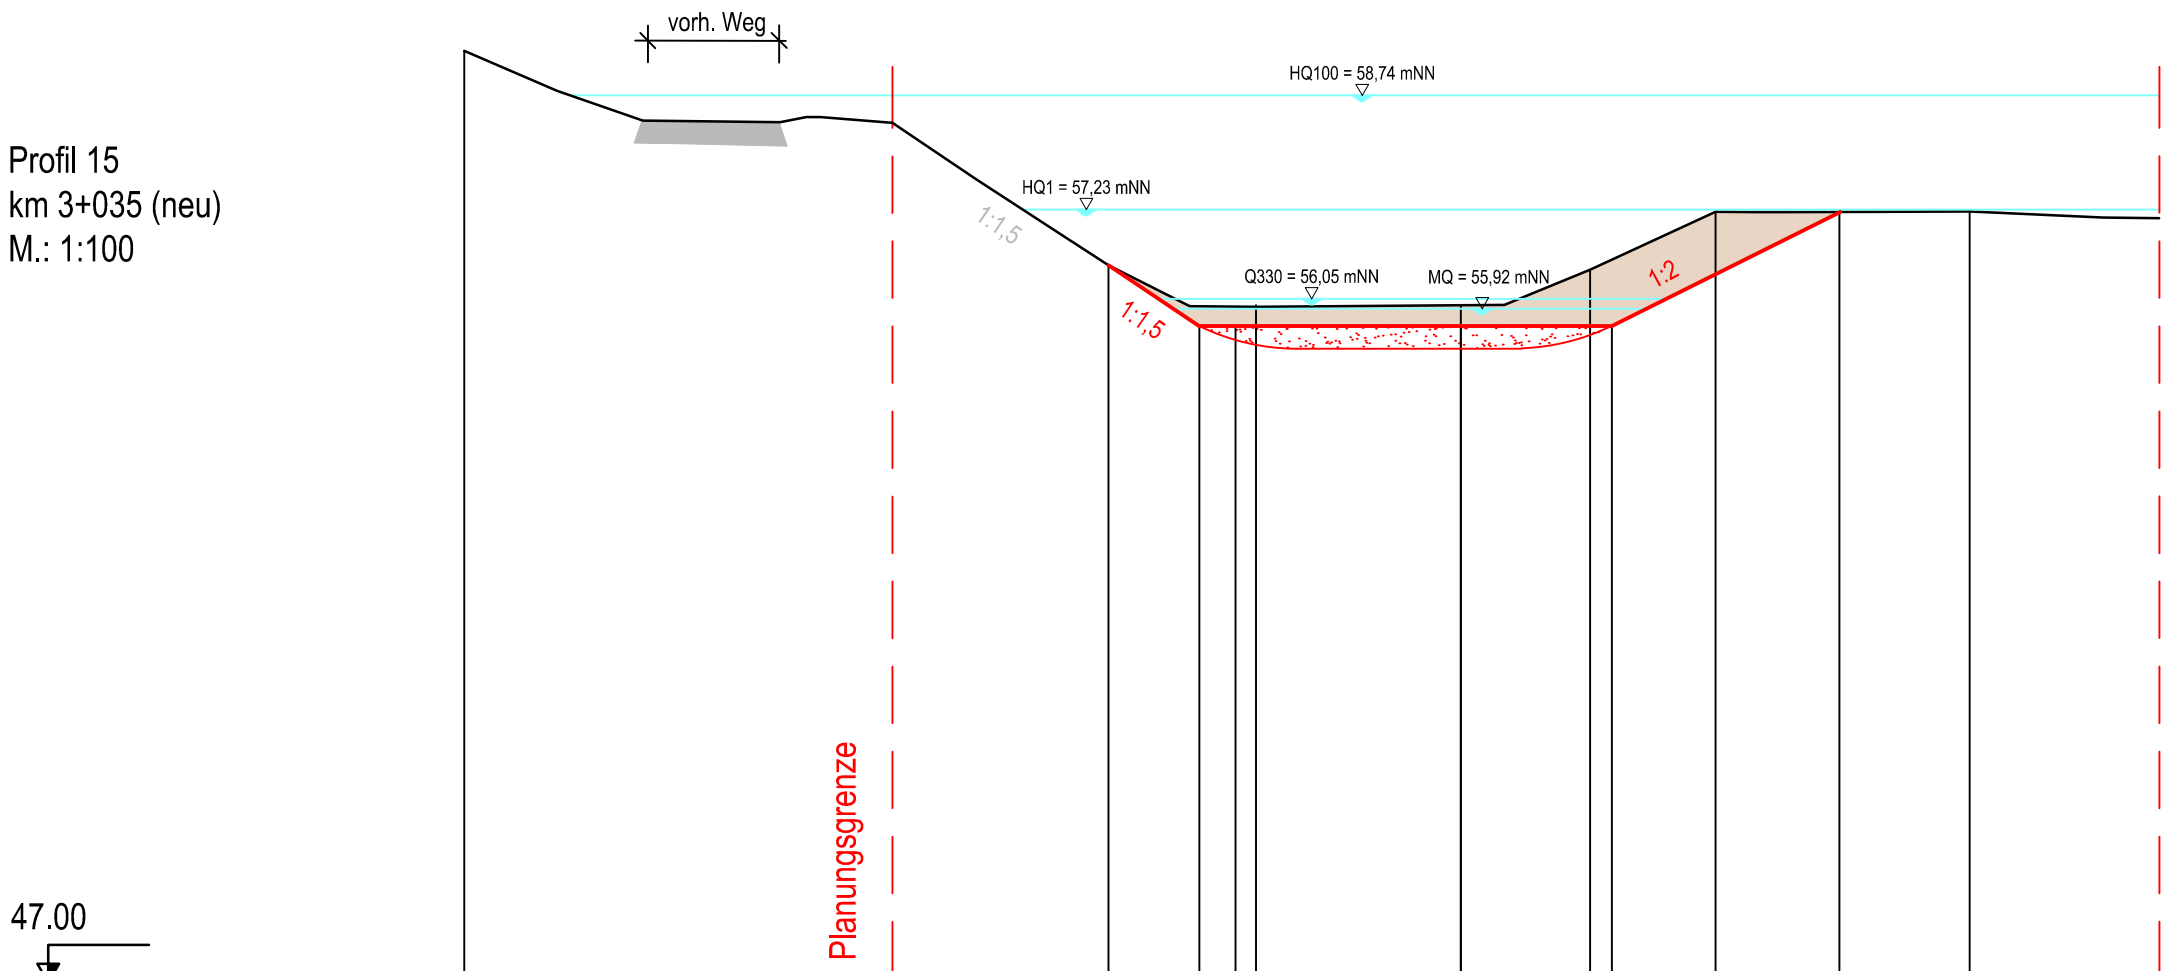

GEPL. HÖHE					55.69	55.69					55.69					55.69					57.19															
GEPL. ABSTAND					3.46	2.98					0.00					-2.00					-5.01															
VORH. HÖHE	59.32					56.49					55.94					55.96					56.43					57.20					57.20					57.11
VORH. ABSTAND	-13.18					-4.66					-2.71					0.00					1.71					3.37					6.73					9.24

Genehmigung gem. § 68 WHG

4				
3				
2				
1				
Rev.		Art der Änderung	Datum	bearb. gepr.

Erstmals verteilt am:



Kreative Ingenieurleistungen
für eine intakte Umwelt
Coesfeld • Dortmund • Düsseldorf • Erfstadt • Koblenz • Solingen • Speyer
www.fischer-teamplan.de • info@fischer-teamplan.de

Auftraggeber:		Kommunalbetrieb Werne (KBW) Konrad-Adenauer-Platz 1, 59368 Werne
---------------	--	---

Projekt:	Ökologische Umgestaltung der Horne im Stadtgebiet Werne
----------	---

Darstellung:	Querprofile 14-15
--------------	-------------------

Bearb.	April 2019	BRJO	Maßstab:	1:100	Auftraggeber:
Gez.	April 2019	ABSA			
Gesehen:			Plan Nr.:	30694 / 50018969	gez.: Dipl.-Ing. Wilko Böcker
			Blatt Nr.:	22	
			Blattgröße:	420x594	Werne, den 20.05.2019