



Ausschnitt Lageplan 1:500

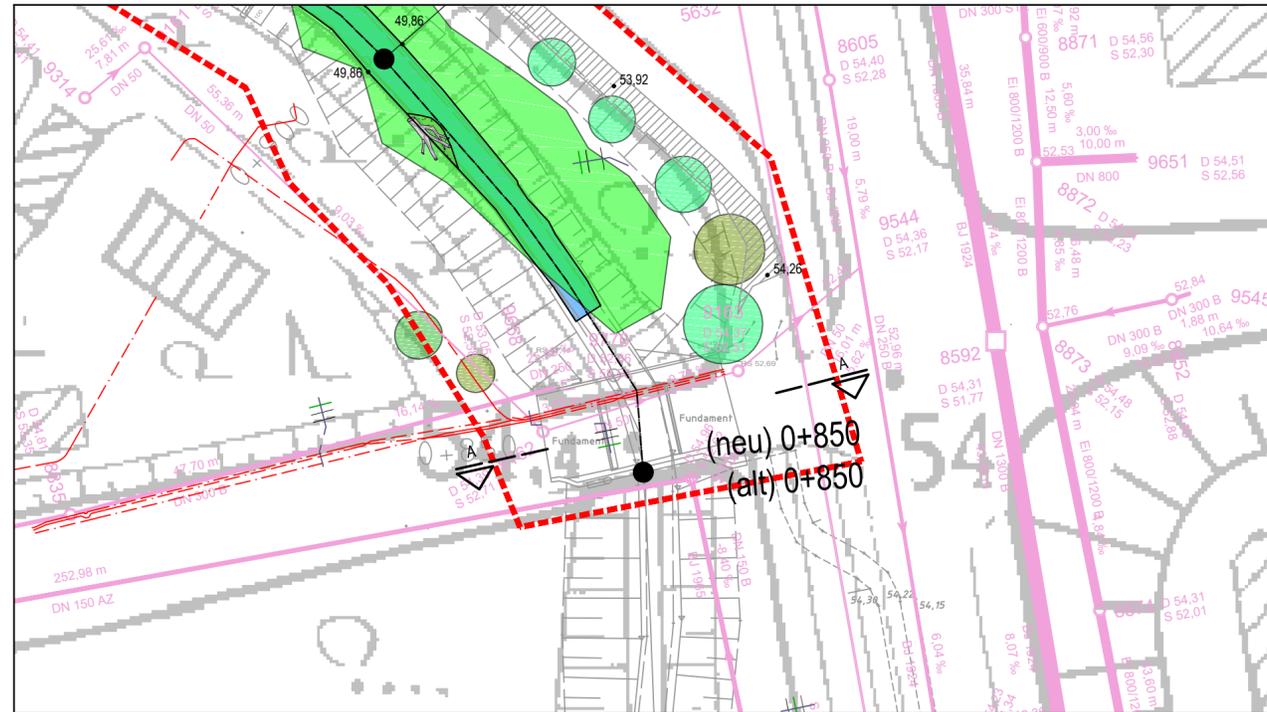

Querschnitt A-A Brücke Nr. 1 1:50

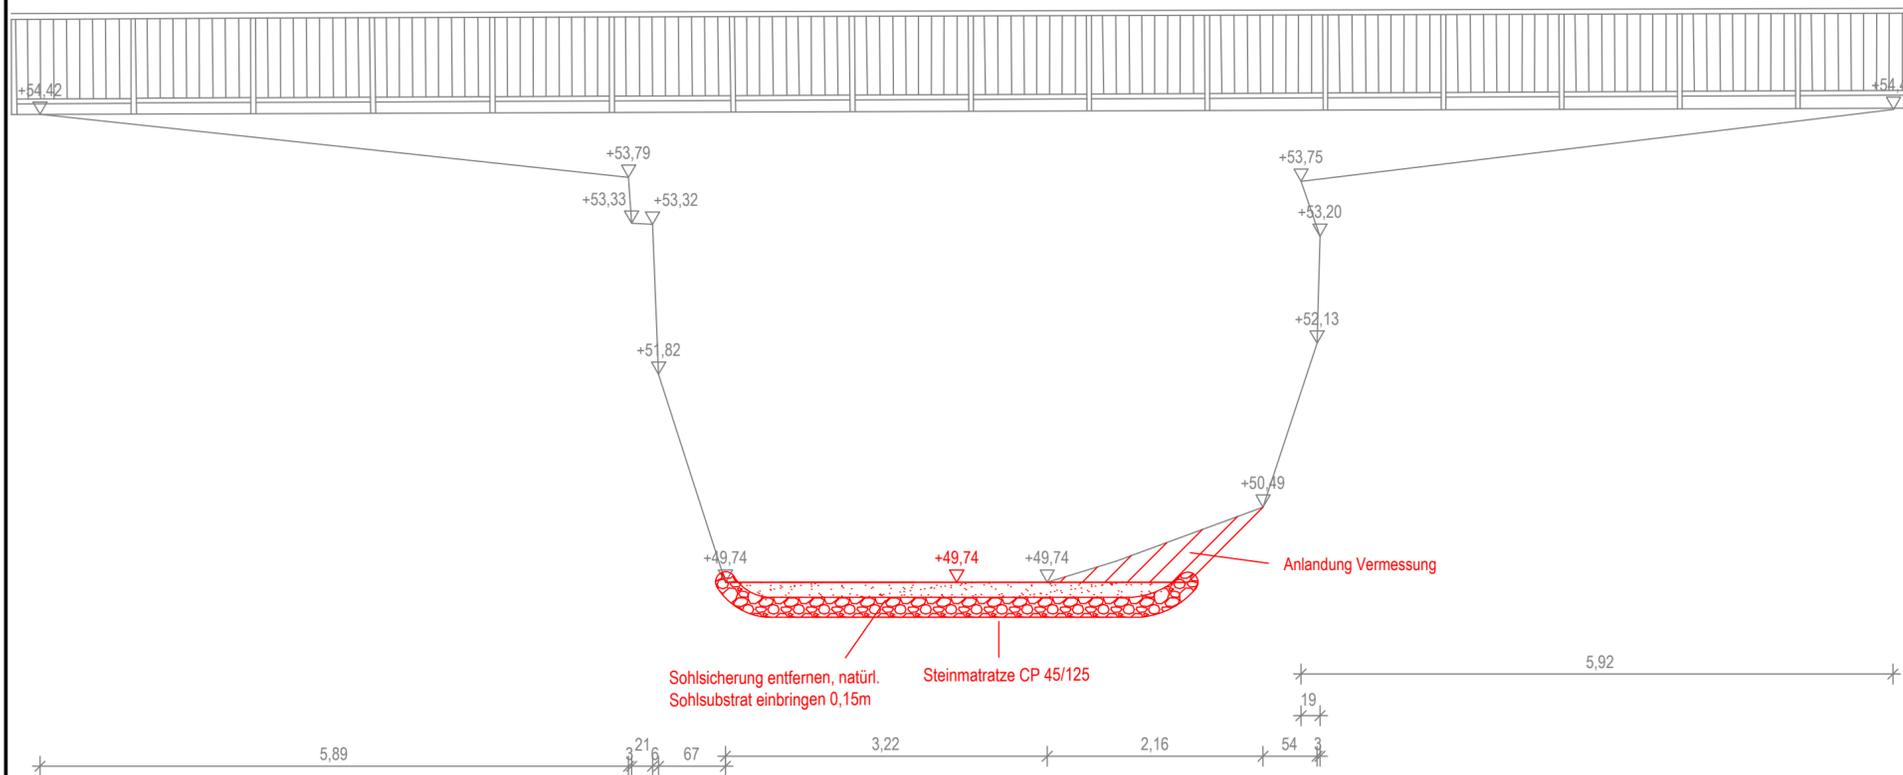

## Legende

- Bestand
- Planung
- Planung Dritter
- vorh. Weg
- gepl. Weg
- gepl. Böschung
- gepl. Sekundäraue
- vorh. Böschung
- Sohle
- Bildung Bankstrukturen (Sandaufschüttung)
- Verfüllung Bestandsgerinne
- Stationierung (Planung)
- Totholz
- Kanalbestand
- Baum Bestand
- Baum entfällt

## Genehmigung gem. § 68 WHG

4				
3				
2				
1				
Rev.	Art der Änderung	Datum	bearb.	gepr.

Erstmals verteilt am:

**FISCHER** Kreative Ingenieurleistungen für eine intakte Umwelt  
 Ingenieurbüro GmbH  
 Coesfeld • Dortmund • Düsseldorf • Erfstadt • Koblenz • Solingen • Speyer  
 www.fischer-teamplan.de • info@fischer-teamplan.de

Auftraggeber: **kbw** Kommunalbetrieb Werne  
 Kommunalbetrieb Werne (KBW)  
 Konrad-Adenauer-Platz 1, 59368 Werne

Projekt: **Ökologische Umgestaltung der Horne im Stadtgebiet Werne**

Darstellung: **Detailplan Brücke Nr. 1 Südring**

Bearb.	April 2019	BRJO	Maßstab:	1:500, 1:50	Auftraggeber:
Gez.	April 2019	ABSA			

Gesehen:	<i>i. V. Regauer</i>	Plan Nr.:	30694 / 50019324	gez.: Dipl.-Ing. Wilko Böcker
		Blatt Nr.:	23	

Düsseldorf, im April 2019

Blattgröße:	420x594	Werne, den .....	20.05.2019
-------------	---------	------------------	------------