



Ausschnitt Lageplan 4 1:500

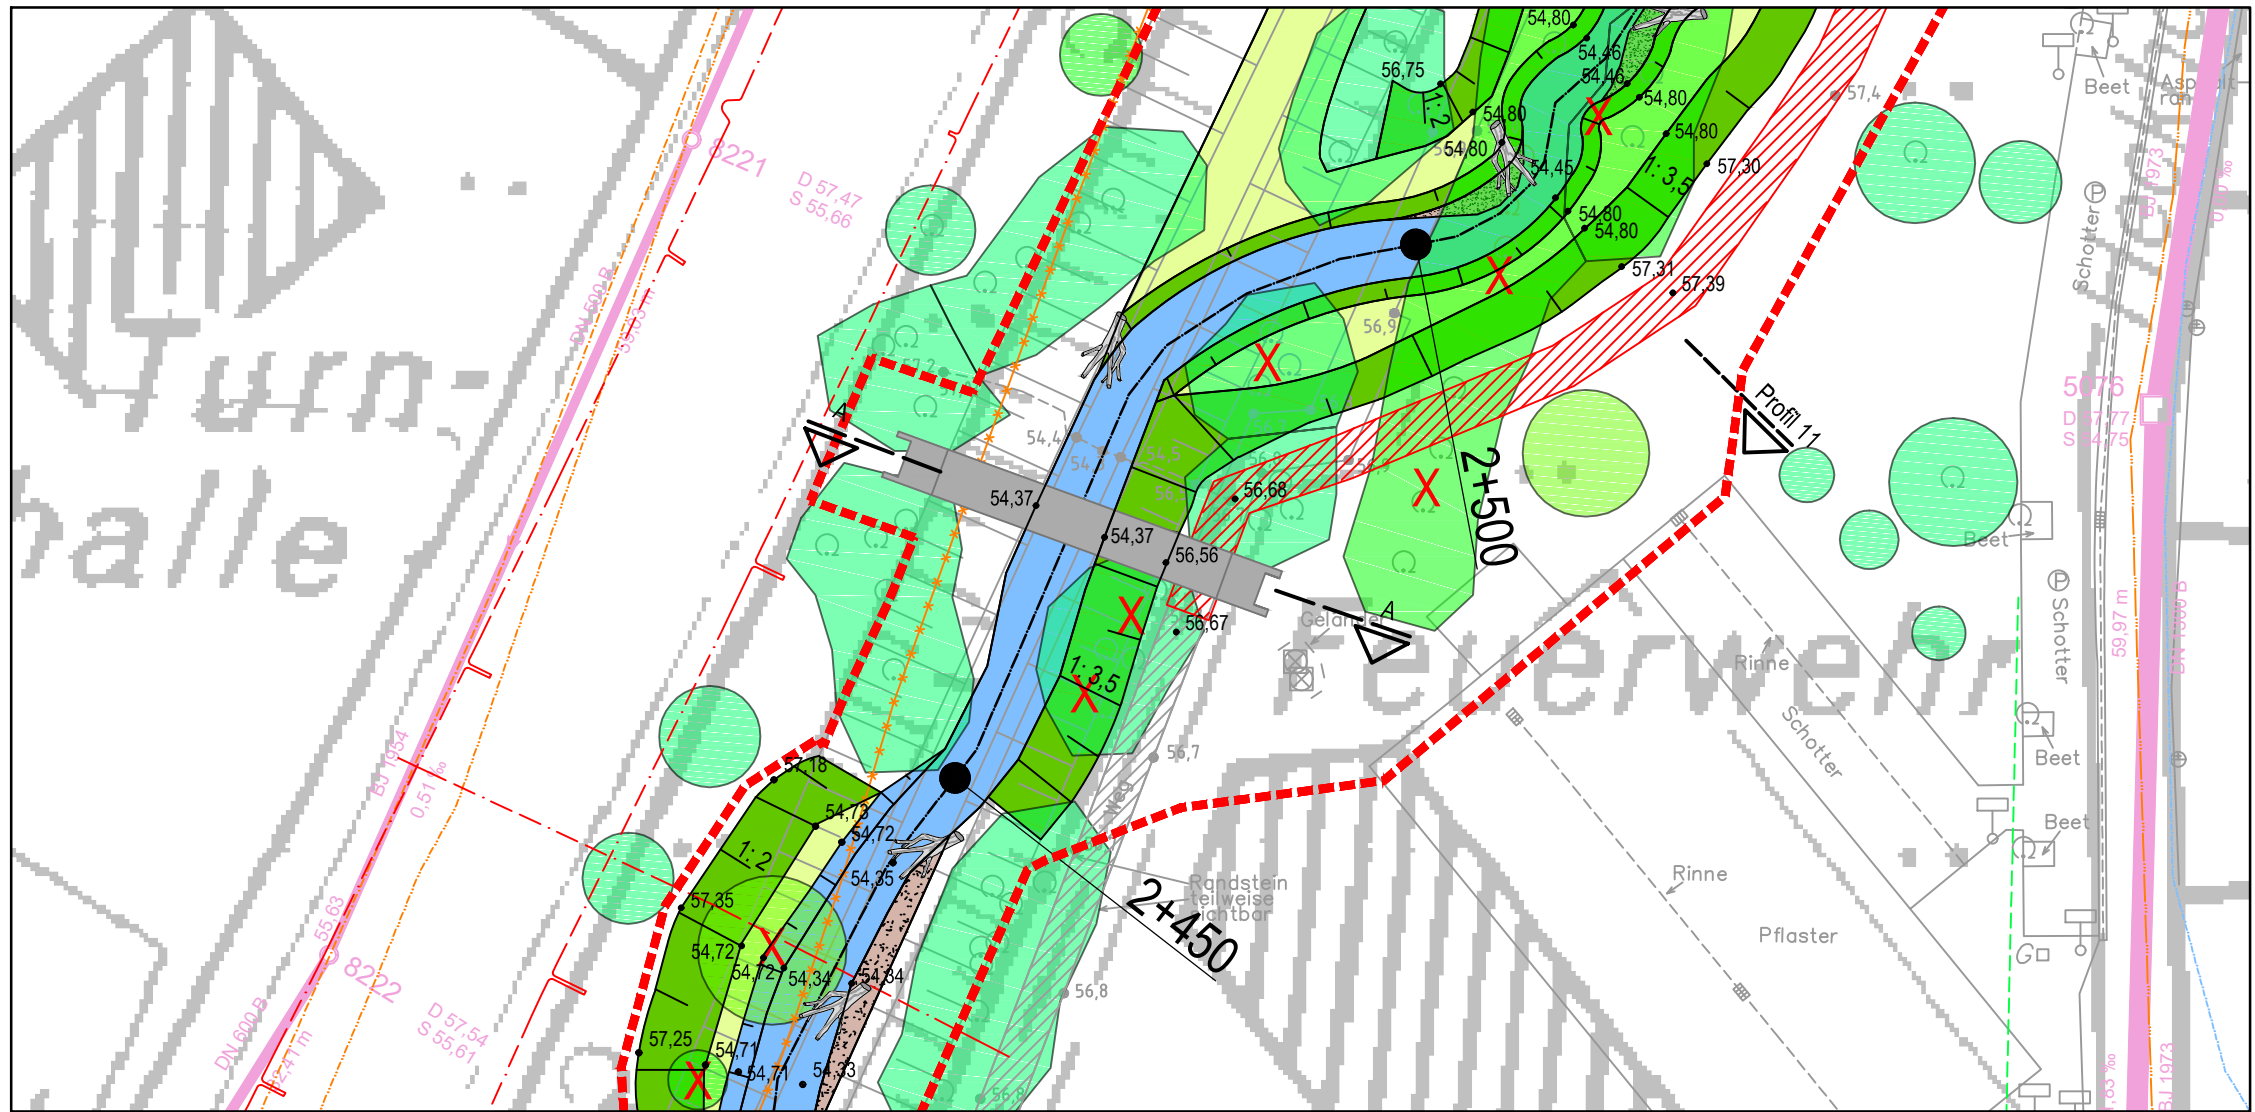

Legende

- Urgelände
- Planung
- Planung Dritter
- vorh. Weg
- gepl. Weg
- gepl. Böschung
- gepl. Sekundäraue
- vorh. Böschung
- Sohle
- Bildung Bankstrukturen (Sandaufschüttung)
- Verfüllung Bestandsgerinne
- Km 0,383
- Stationierung (Planung)
- Totholz
- Kanalbestand
- Baum Bestand
- Baum entfällt

Querschnitt A-A Brücke Nr. 11 1:50

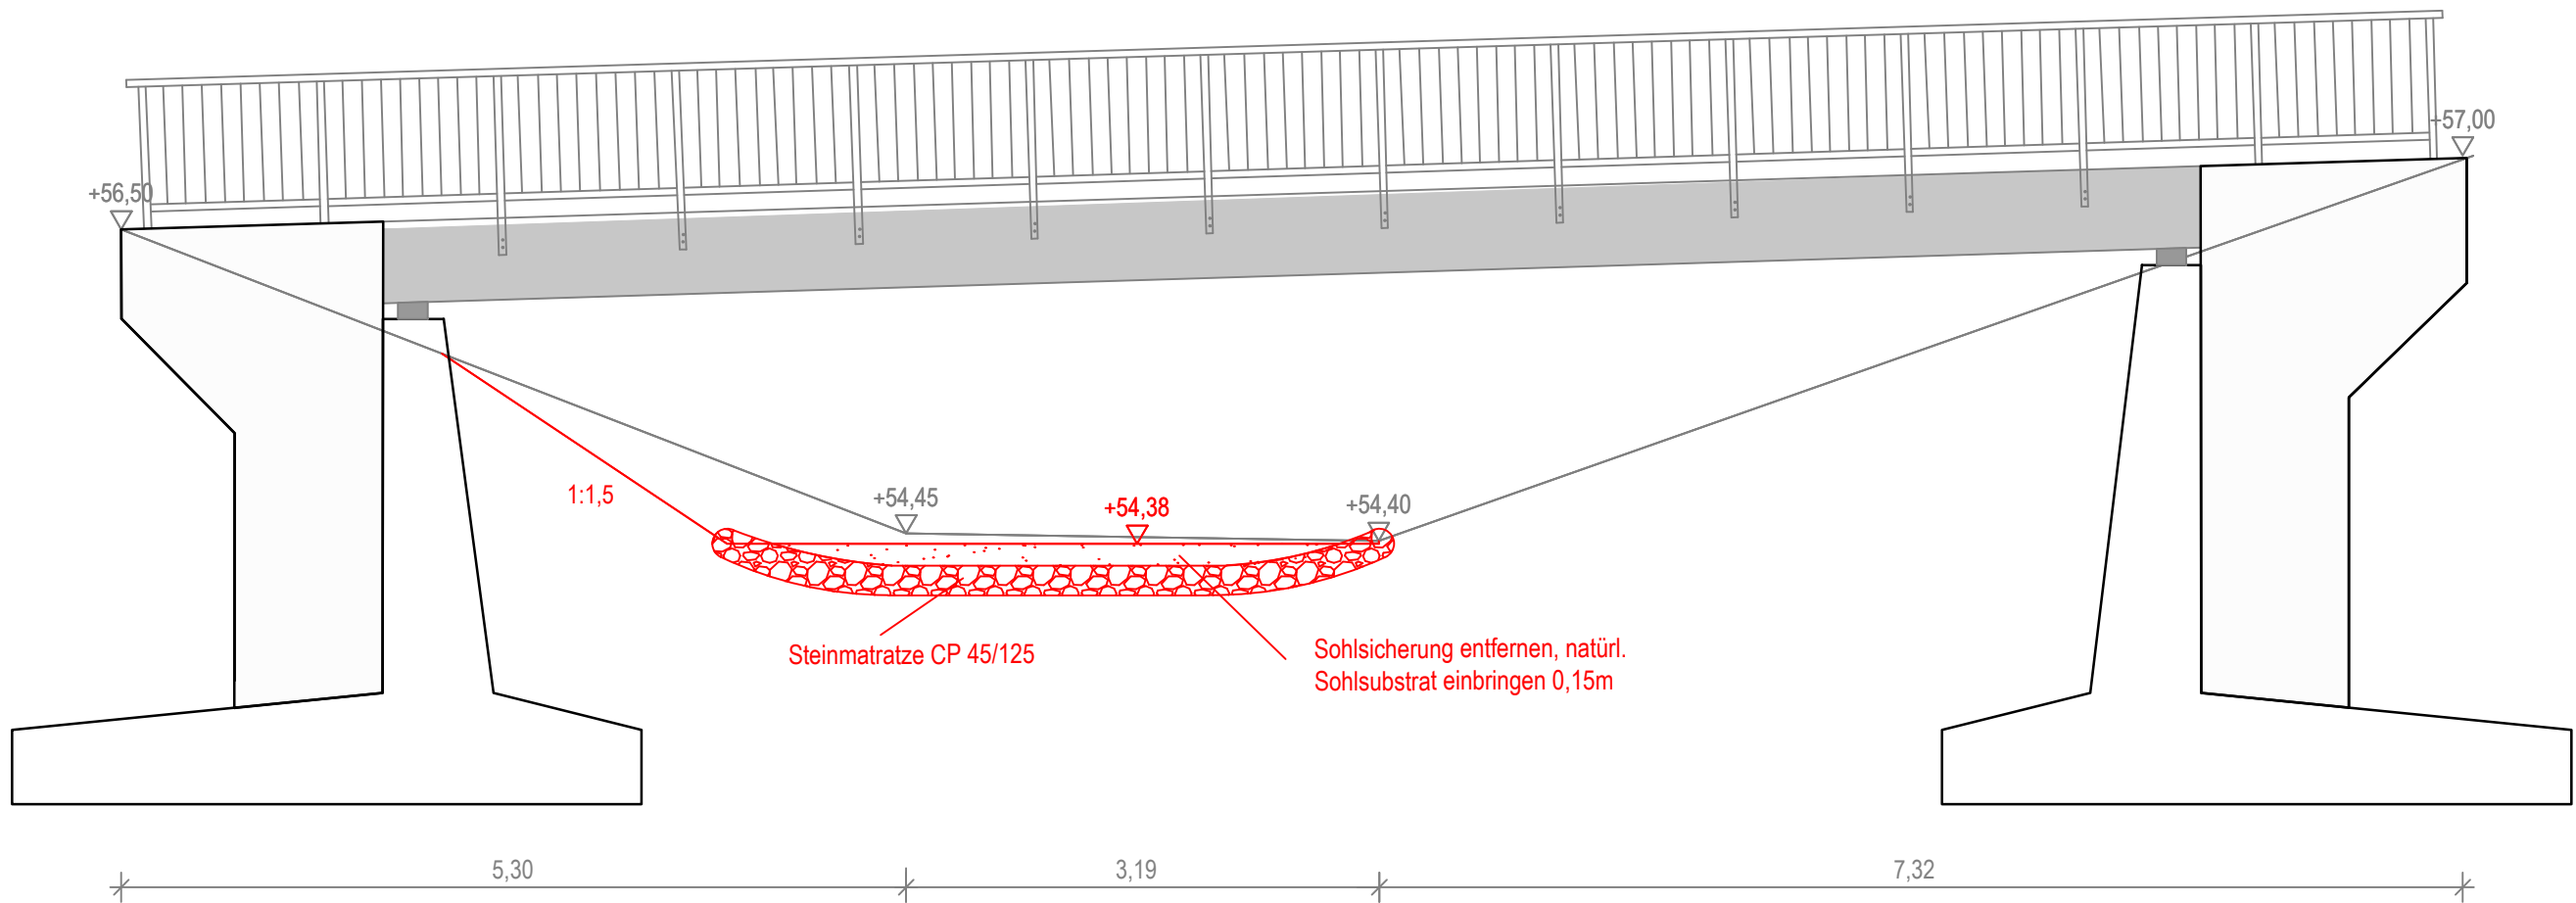

Genehmigung gem. § 68 WHG

4				
3				
2				
1				
Rev.	Art der Änderung	Datum	bearb.	gepr.

Erstmals verteilt am:

FISCHER
Ingenieurbüro GmbH

Kreative Ingenieurleistungen
für eine intakte Umwelt
Coesfeld • Dortmund • Düsseldorf • Erfstadt • Koblenz • Solingen • Speyer
www.fischer-teamplan.de • info@fischer-teamplan.de

Auftraggeber:

kbw
Kommunalbetrieb
Werne

Kommunalbetrieb Werne (KBW)
Konrad-Adenauer-Platz 1, 59368 Werne

Projekt:

Ökologische Umgestaltung der Horne im Stadtgebiet Werne

Darstellung:

Detailplan Brücke Nr. 11 Zugang Feuerwehr

Bearb.	April 2019	BRJO	Maßstab:	1:500, 1:50	Auftraggeber:
Gez.	April 2019	ABSA	Plan Nr.:	30694 / 50019328	gez.: Dipl.-Ing. Wilko Böcker
Gesehen:	i. V. Regener		Blatt Nr.:	32	
Düsseldorf, im April 2019			Blattgröße:	420x594	Werne, den 20.05.2019