

Karten-/Plangrundlage:
 Land NRW (2018)
 Datenlizenz Deutschland - Namensnennung - Version 2.0 (www.govdata.de/dl-de/by-2-0);
 Planung: Datei '50018304.dwg'. Franz Fischer GmbH

Index	Name	Datum	Art der Änderung

Ahlenberg Ingenieure GmbH - Am Ossenbrink 40 - 58313 Herdecke
 Tel: 02330/8009-0 - Fax: -80 - E-Mail: info@ahlenberg.de - www.ahlenberg.de




Franz Fischer Ingenieurbüro GmbH
 Ökologische Verbesserung des Hornbachs von km 0,5 bis km 3,5 in Werne
 - Baugrunduntersuchung, Standsicherheitsbeurteilungen, geotechnische Beratungsleistungen, Gefährdungsabschätzung, Bodenmanagement zur Ausführungsplanung -

Übersichtslageplan

Längenmaßstab	Höhenmaßstab	Datum	GIS-Bearbeiter	Bearbeiter
1:10.000	---	13.12.2018	Aix	Sro

Bearb. Nr.
B6/18304

Anlage-/Index Nr.
1

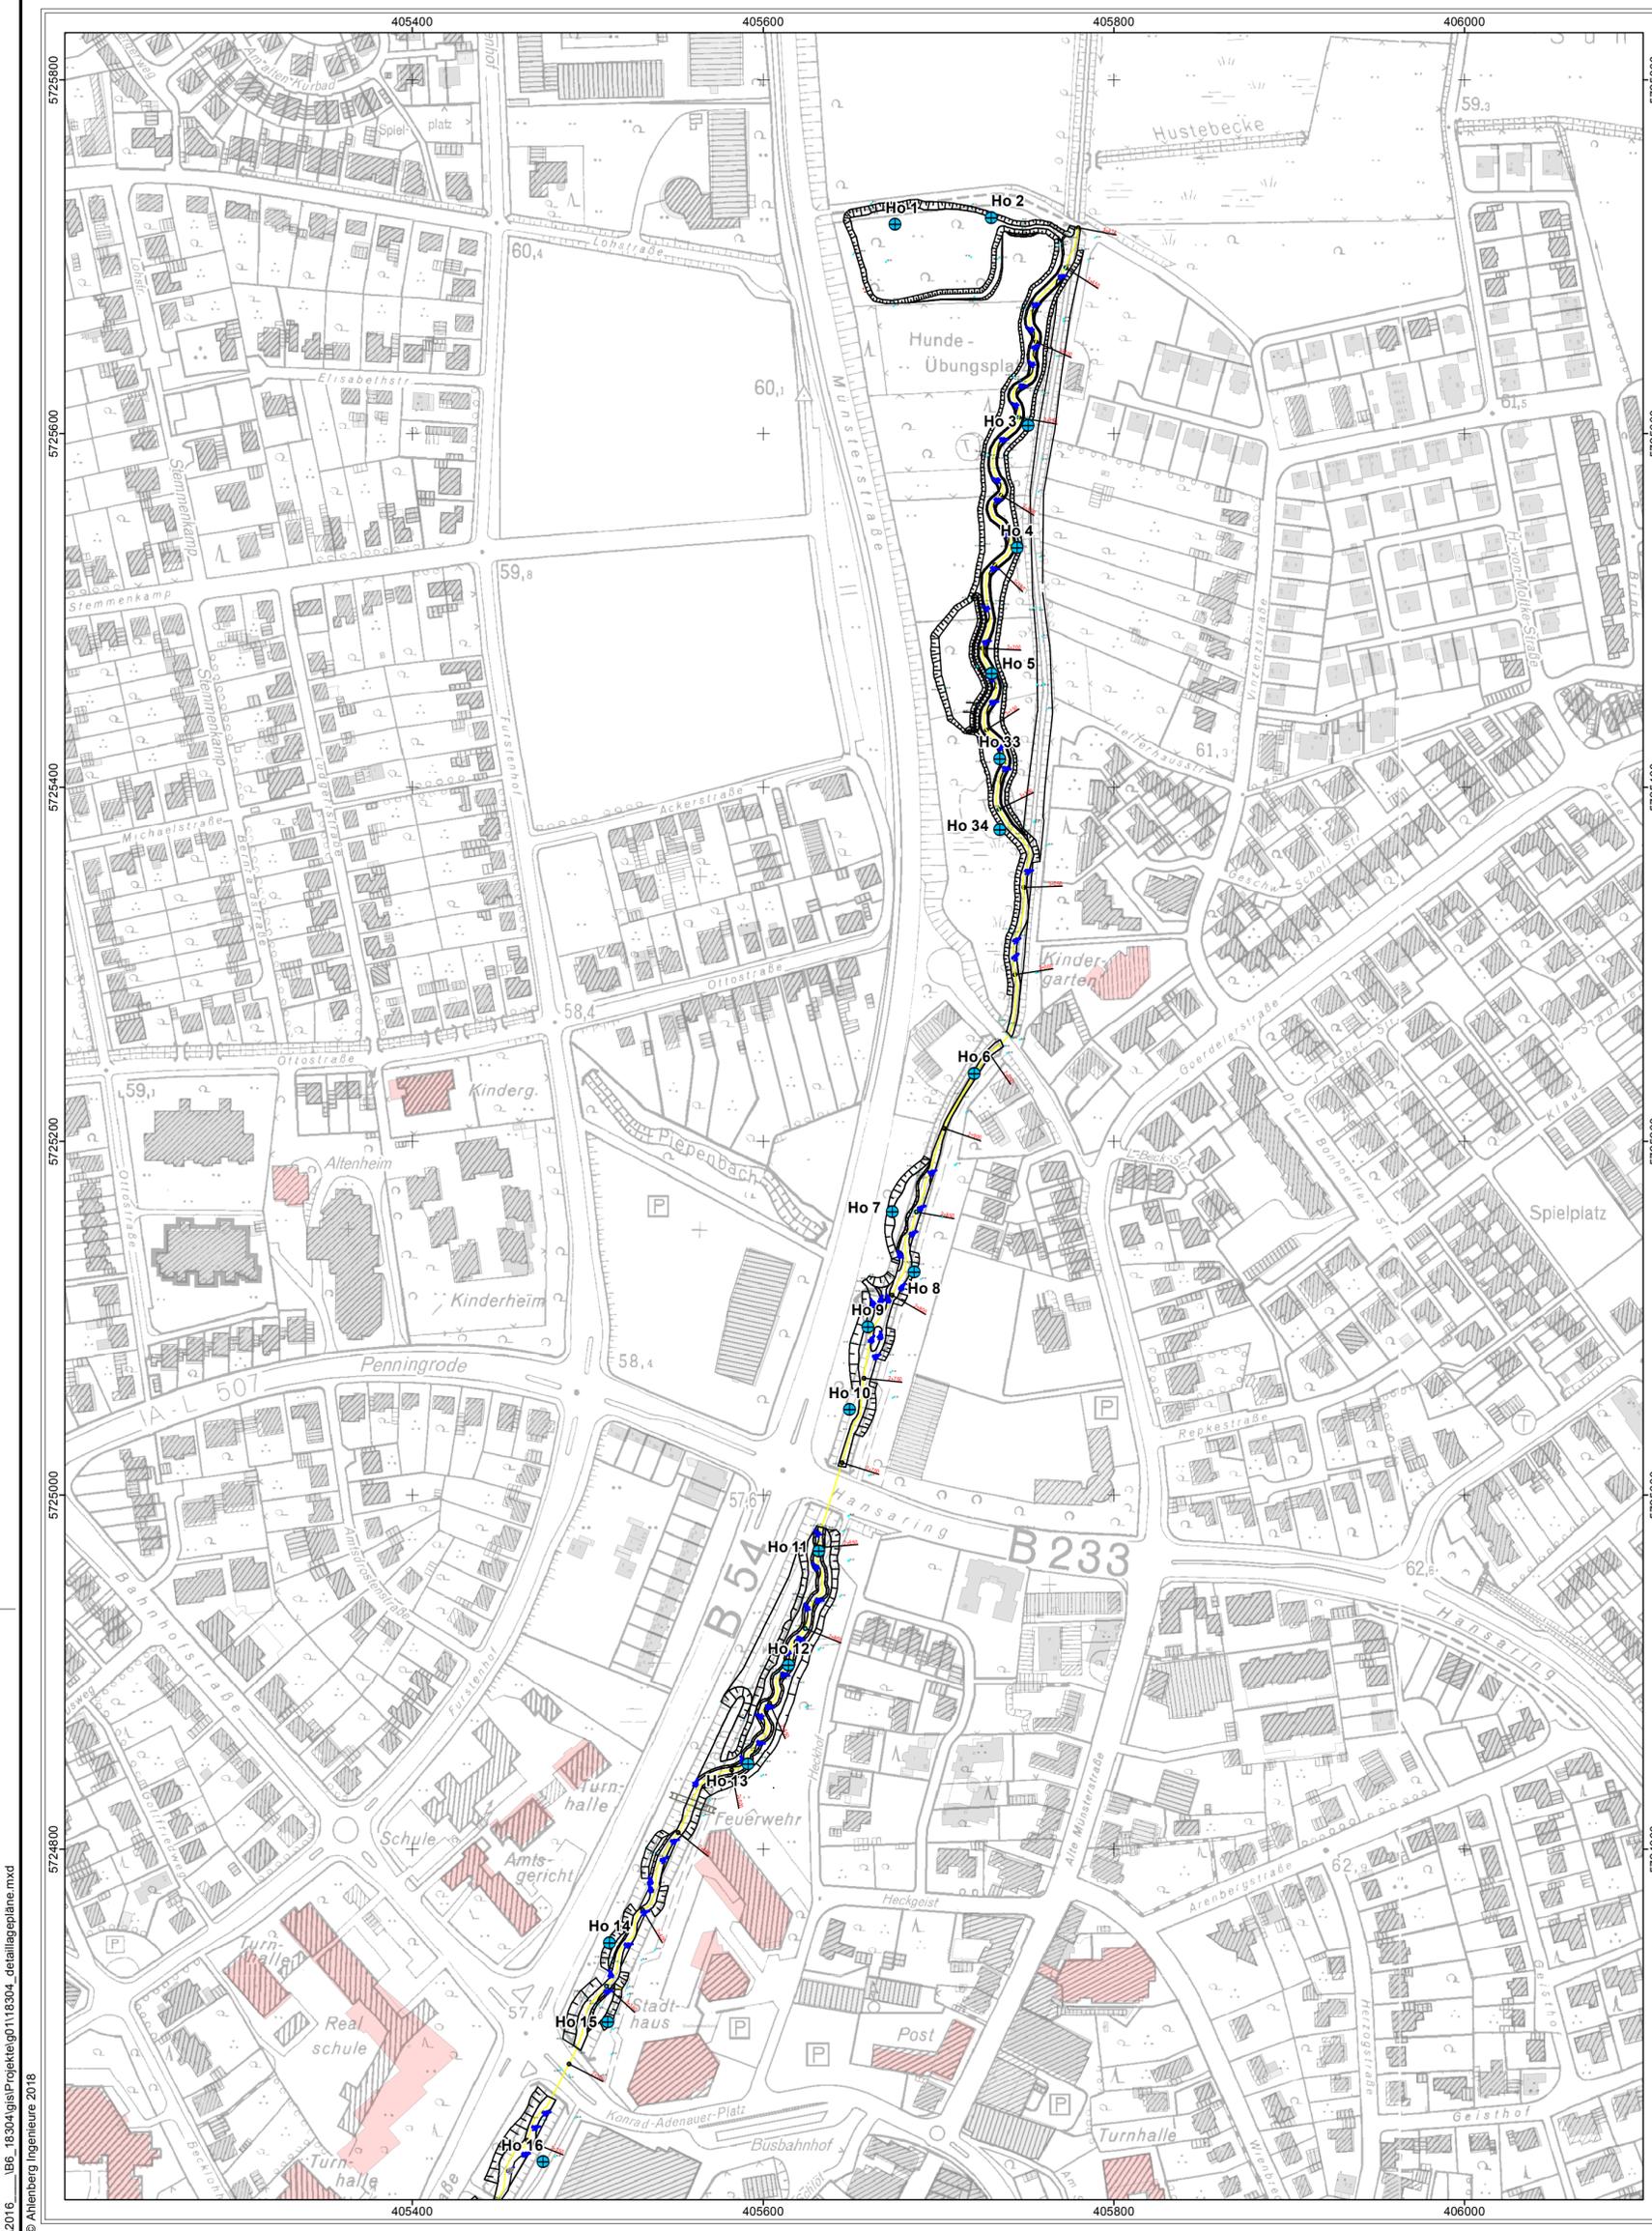


● Rammkernsondierung mit Rammsondierung (RKS mit DPL/M)




Karten-/Plangrundlage:
 Land NRW (2018)
 Datenlizenz Deutschland - Namensnennung - Version 2.0 (www.govdata.de/dl-de/by-2-0);
 Planung: Datei '50018304.dwg', Franz Fischer GmbH

Index	Name	Datum	Art der Änderung
Ahlenberg Ingenieure GmbH - Am Ossenbrink 40 - 58313 Herdecke Tel: 02330/8009-0 - Fax: -80 - E-Mail: info@ahlenberg.de - www.ahlenberg.de			
Franz Fischer Ingenieurbüro GmbH Ökologische Verbesserung des Hornbachs von km 0,5 bis km 3,5 in Werne - Baugrunduntersuchung, Standsicherheitsbeurteilungen, geotechnische Beratungsleistungen, Gefährdungsabschätzung, Bodenmanagement zur Ausführungsplanung -			Bearb. Nr. B6/18304
Detaillageplan Nord			Anlage-/Index Nr. 1.1
Längenmaßstab	Höhenmaßstab	Datum	GIS-Bearbeiter
1:2.500	---	13.12.2018	Alx
			Bearbeiter
			Sro

P:\2016_B6_18304\gis\projekte\g0118304_detaillagepläne.mxd
 © Ahlenberg Ingenieure 2018

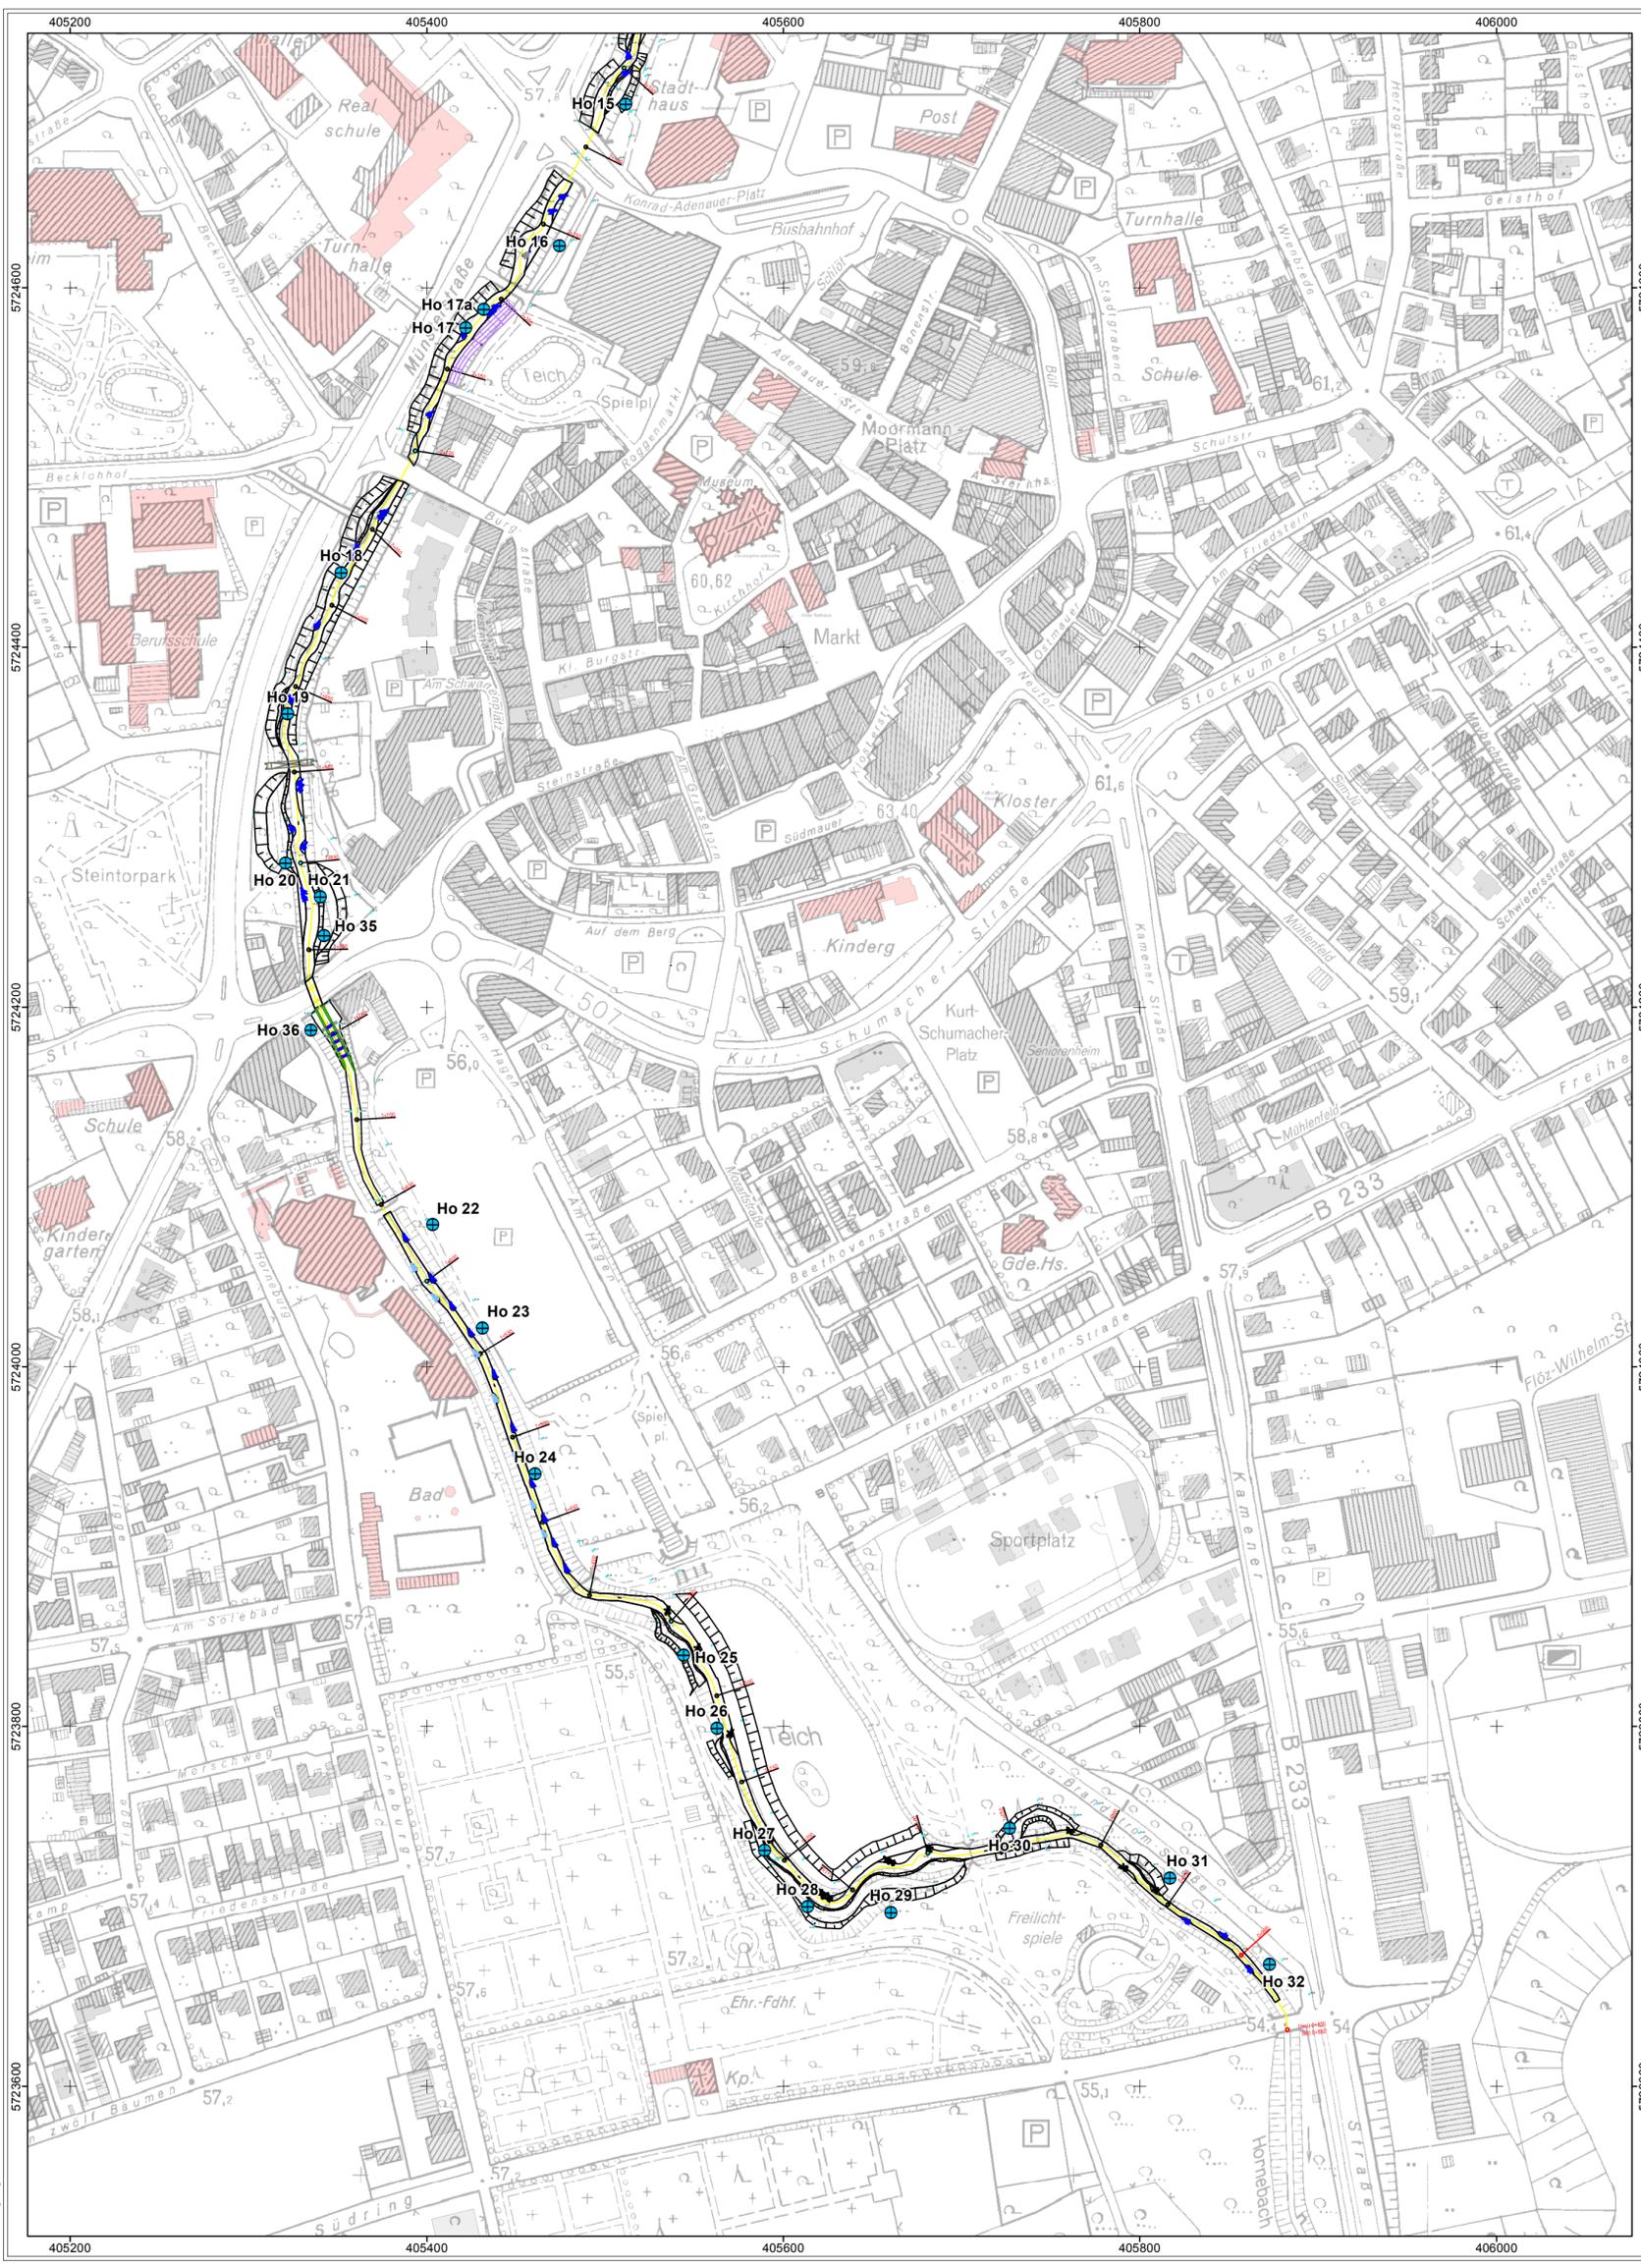

● Rammkernsondierung mit Rammsondierung (RKS mit DPL/M)

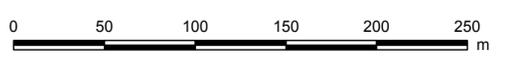

Karten-/Plangrundlage:
 Land NRW (2018)
 Datenlizenz Deutschland - Namensnennung - Version 2.0 (www.govdata.de/dl-de/by-2-0);
 Planung: Datei '50018304.dwg', Franz Fischer GmbH

Index	Name	Datum	Art der Änderung
Ahlenberg Ingenieure GmbH - Am Ossenbrink 40 - 58313 Herdecke Tel: 02330/8009-0 - Fax: -80 - E-Mail: info@ahlenberg.de - www.ahlenberg.de			
Franz Fischer Ingenieurbüro GmbH Ökologische Verbesserung des Hornebachs von km 0,5 bis km 3,5 in Werne - Baugrunduntersuchung, Standsicherheitsbeurteilungen, geotechnische Beratungsleistungen, Gefährdungsabschätzung, Bodenmanagement zur Ausführungsplanung -			Bearb. Nr. B6/18304
Detaillageplan Süd			Anlage-/Index Nr. 1.2
Längenmaßstab	Höhenmaßstab	Datum	GIS-Bearbeiter
1:2.500	---	13.12.2018	Alx
			Bearbeiter
			Sro

P:\2016_\B6_18304\gis\projekte\g0118304_detaillagepläne.mxd
 © Ahlenberg Ingenieure 2018