



Bestand

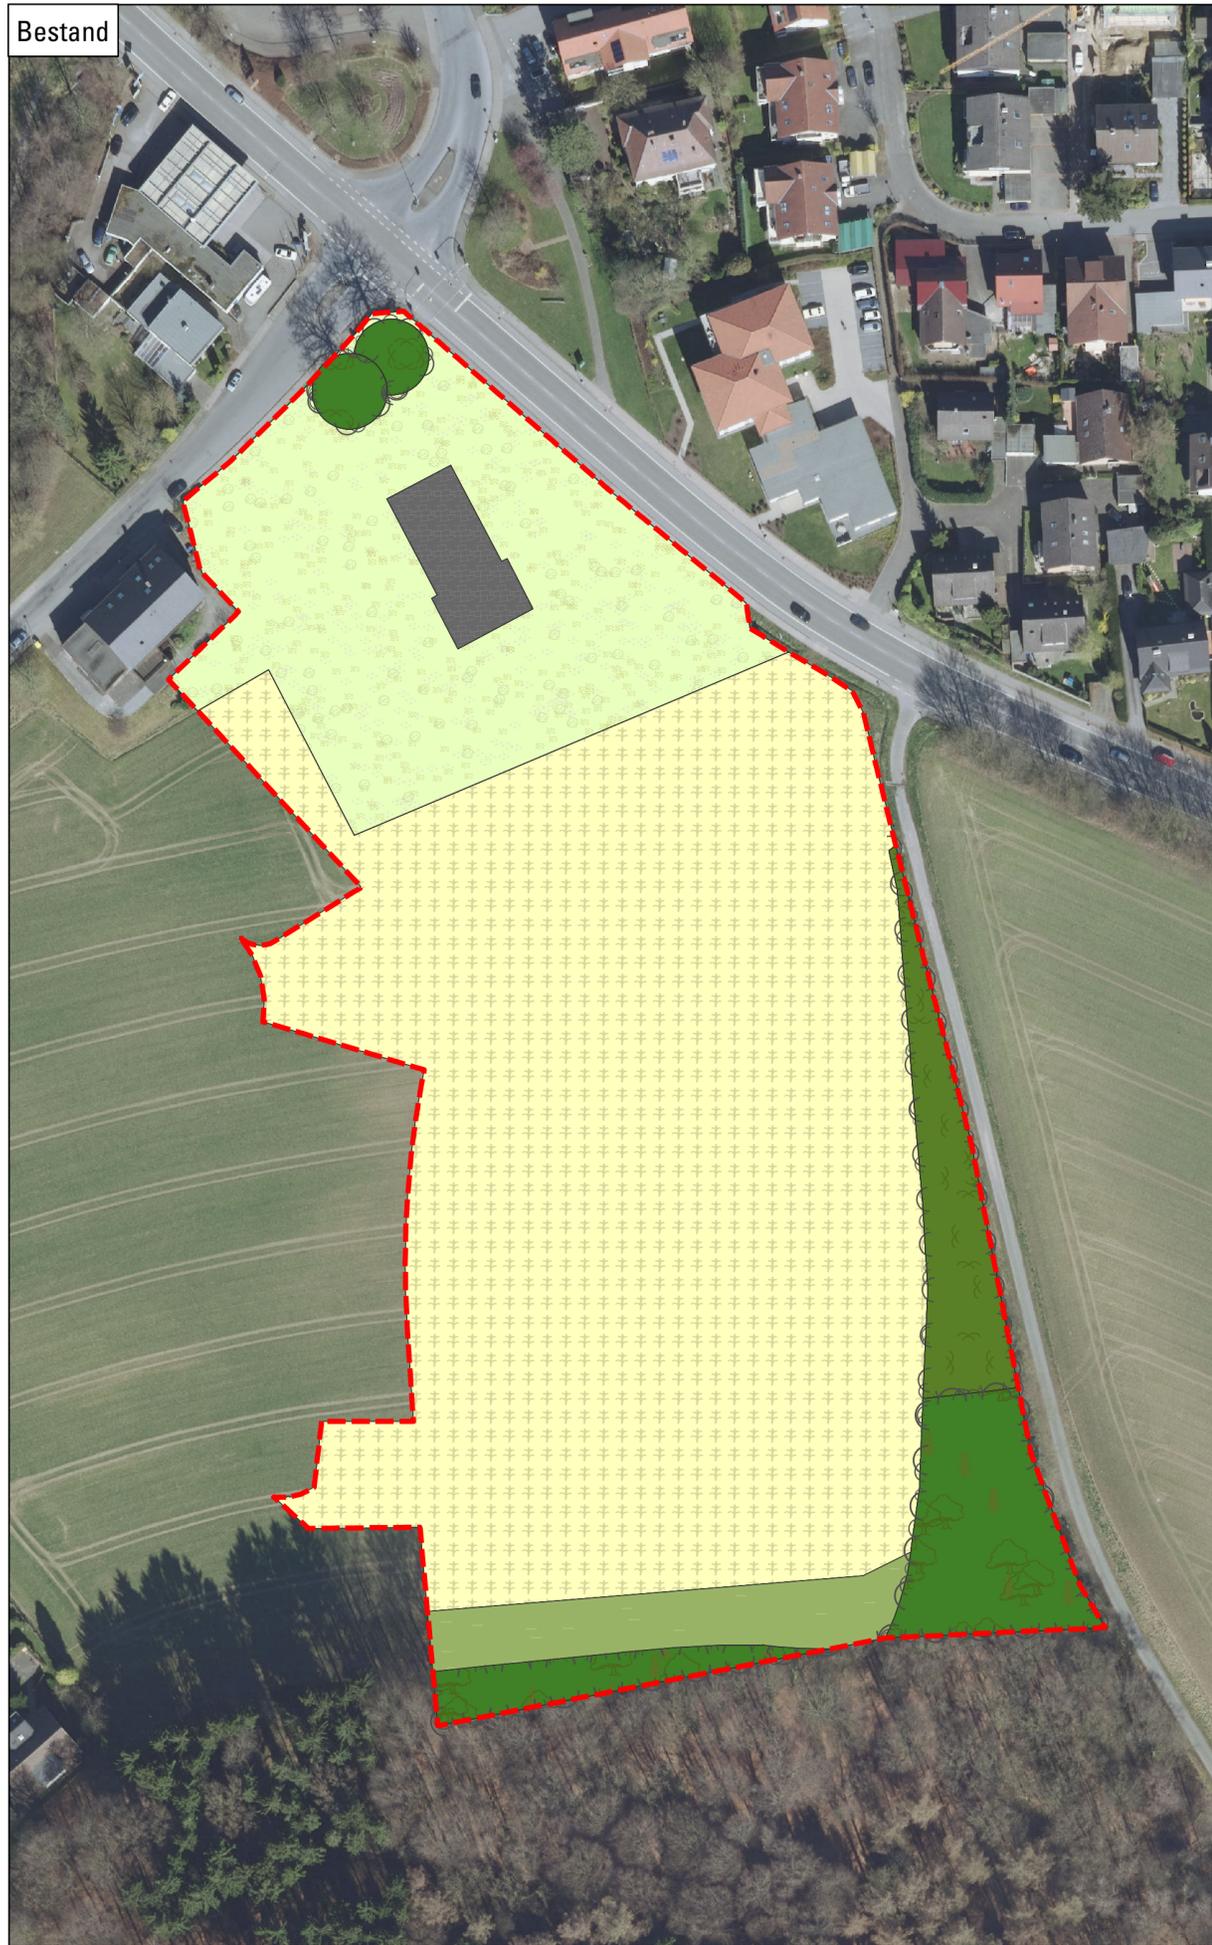

Planung

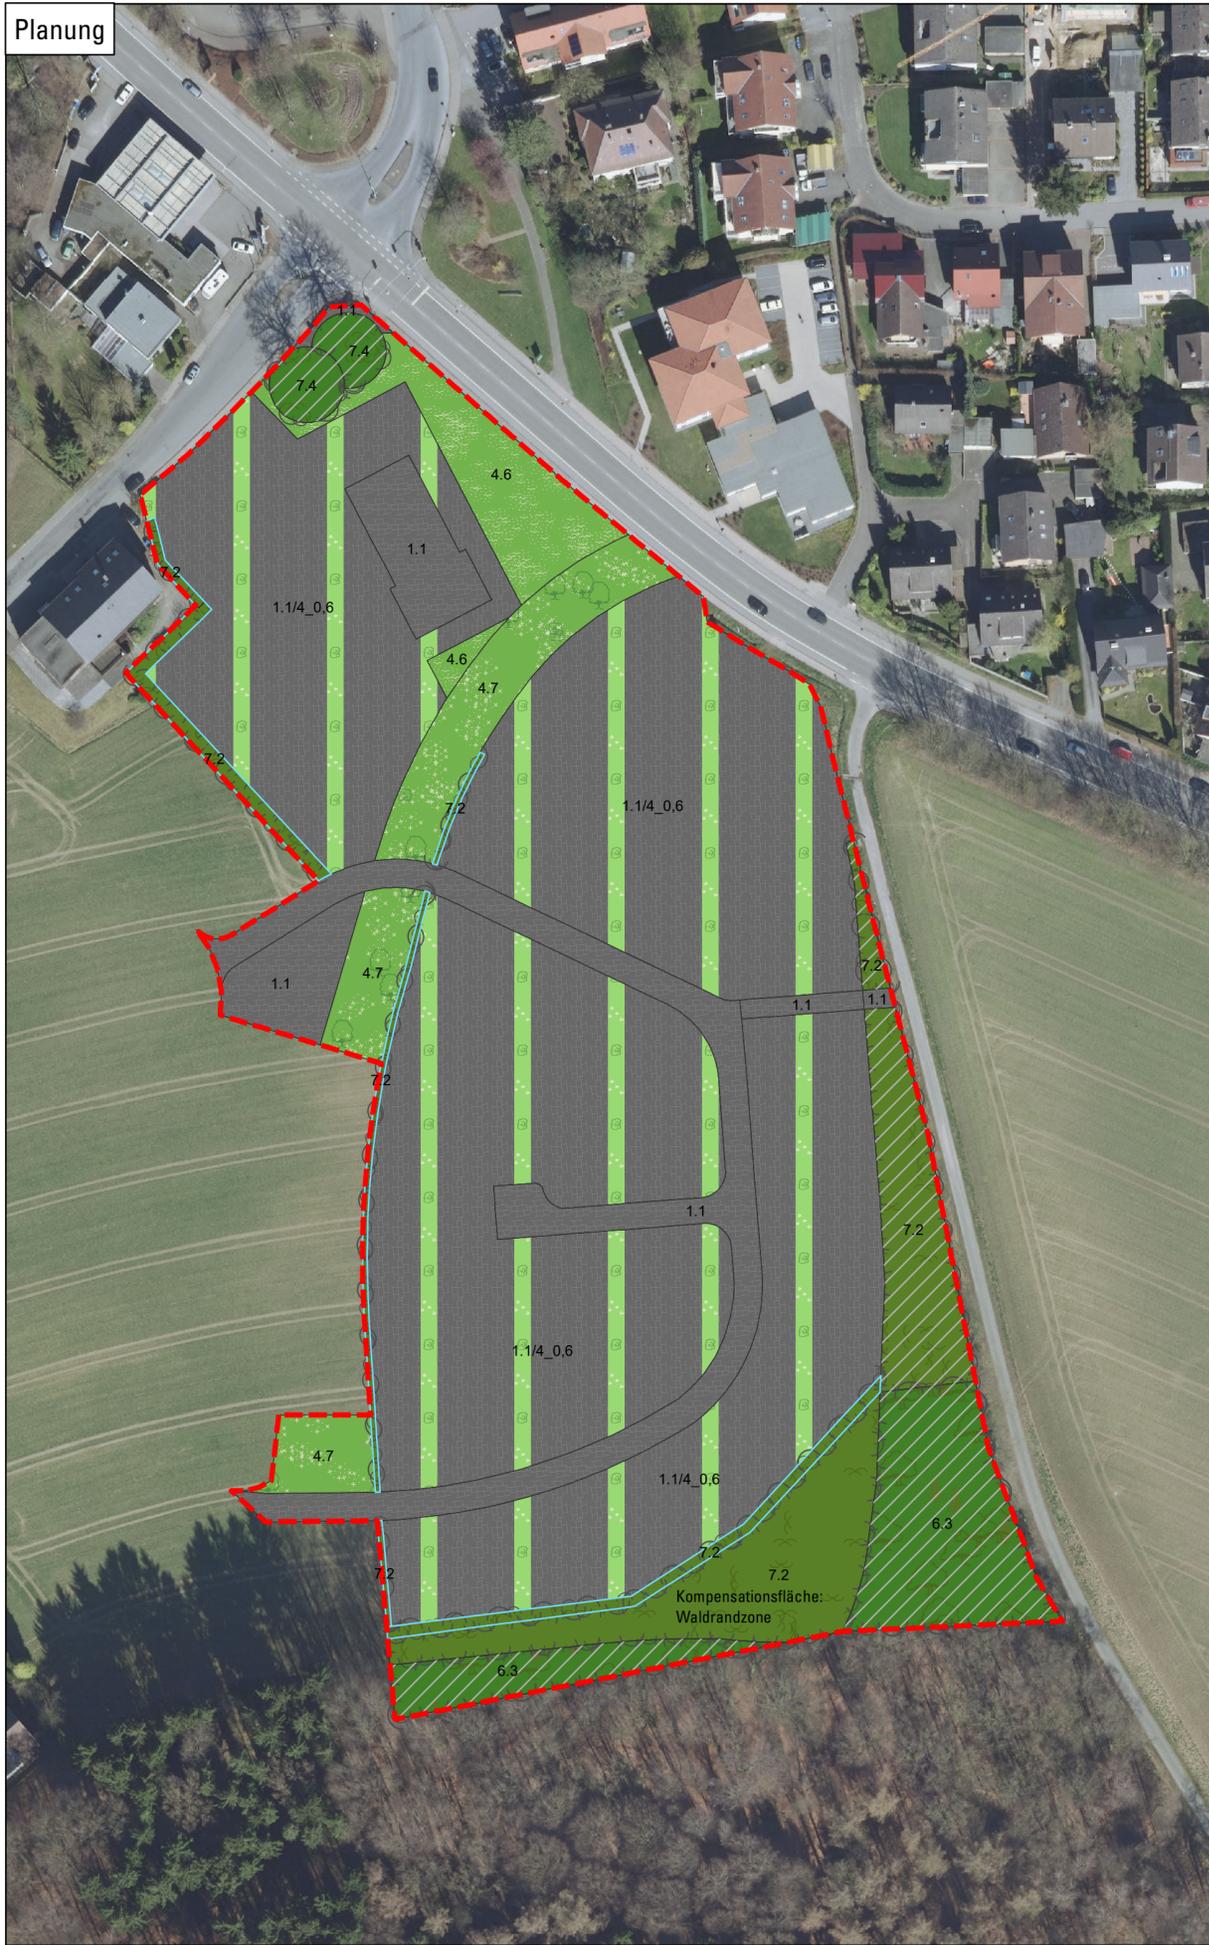

Biotoptypen in Bestand und Planung

gemäß "Numerischer Bewertung von Biotoptypen für die Bauleitplanung in NRW" (Lanuv 2008)

Bestand

Symbol	Code (Anteil)	Beschreibung
	1.1	versiegelte Fläche
	3.1	Acker, intensiv
	3.4	Intensivwiese
		Grünlandbrache
	6.3	Wald mit lebensraumtypischen Baumarten-Anteilen 70 < 90 %
	7.2	Gehölzstreifen mit lebensraumtypischen Gehölzanteilen > 50 %
	7.4	lebensraumtypischer Einzelbaum

Planung

Symbol	Code (Anteil)	Beschreibung
	1.1 (60%), 4.3 (40%)	versiegelte Fläche, Zier- und Nutzgarten ohne Gehölze oder mit < 50 % heimischen Gehölzen
	1.1	versiegelte Fläche
	4.6	Extensivrasen, Zweckbestimmung: Gartenland
	4.7	Grünanlage
	6.3	Wald mit lebensraumtypischen Baumarten-Anteilen 70 < 90 %
	7.2	Gehölzstreifen mit lebensraumtypischen Gehölzanteilen > 50 %
	7.2	1- und 2-reihige Hecke mit lebensraumtypischen Gehölzanteilen > 50 %
	7.4	lebensraumtypischer Einzelbaum

sonstige Darstellungen

- Geltungsbereich der Bauabstimmung / Plangebiet
- in Bestand und Planung gleichbleibender Biotopwert

Planverfasser

HÖKE
Landschaftsarchitektur Umweltplanung
33605 Bielefeld
T (0521) 557442-0
F (0521) 557442-39
Engelbert-Kaempfer-Str. 8
info@hoeke-landschaftsarchitektur.de
www.hoeke-landschaftsarchitektur.de

Auftraggeber

Stadt Werther (Westf.)
Mühlenstraße 2
33824 Werther (Westf.)

Projekt

Projekt-Nr.: 19-642
Aufstellung des Bebauungsplans Nr. 43
"Wohngebiet Blotenberg - 2. BA"
der Stadt Werther (Westf.)
Eingriffsbilanzierung

Plan/Karte

Nr. 1: Bestand und Planung

Maßstab: 1:1.000
Format: DIN A2 (675 x 420)
Gez.: Schiermeyer
Datum: 08.10.2020

