


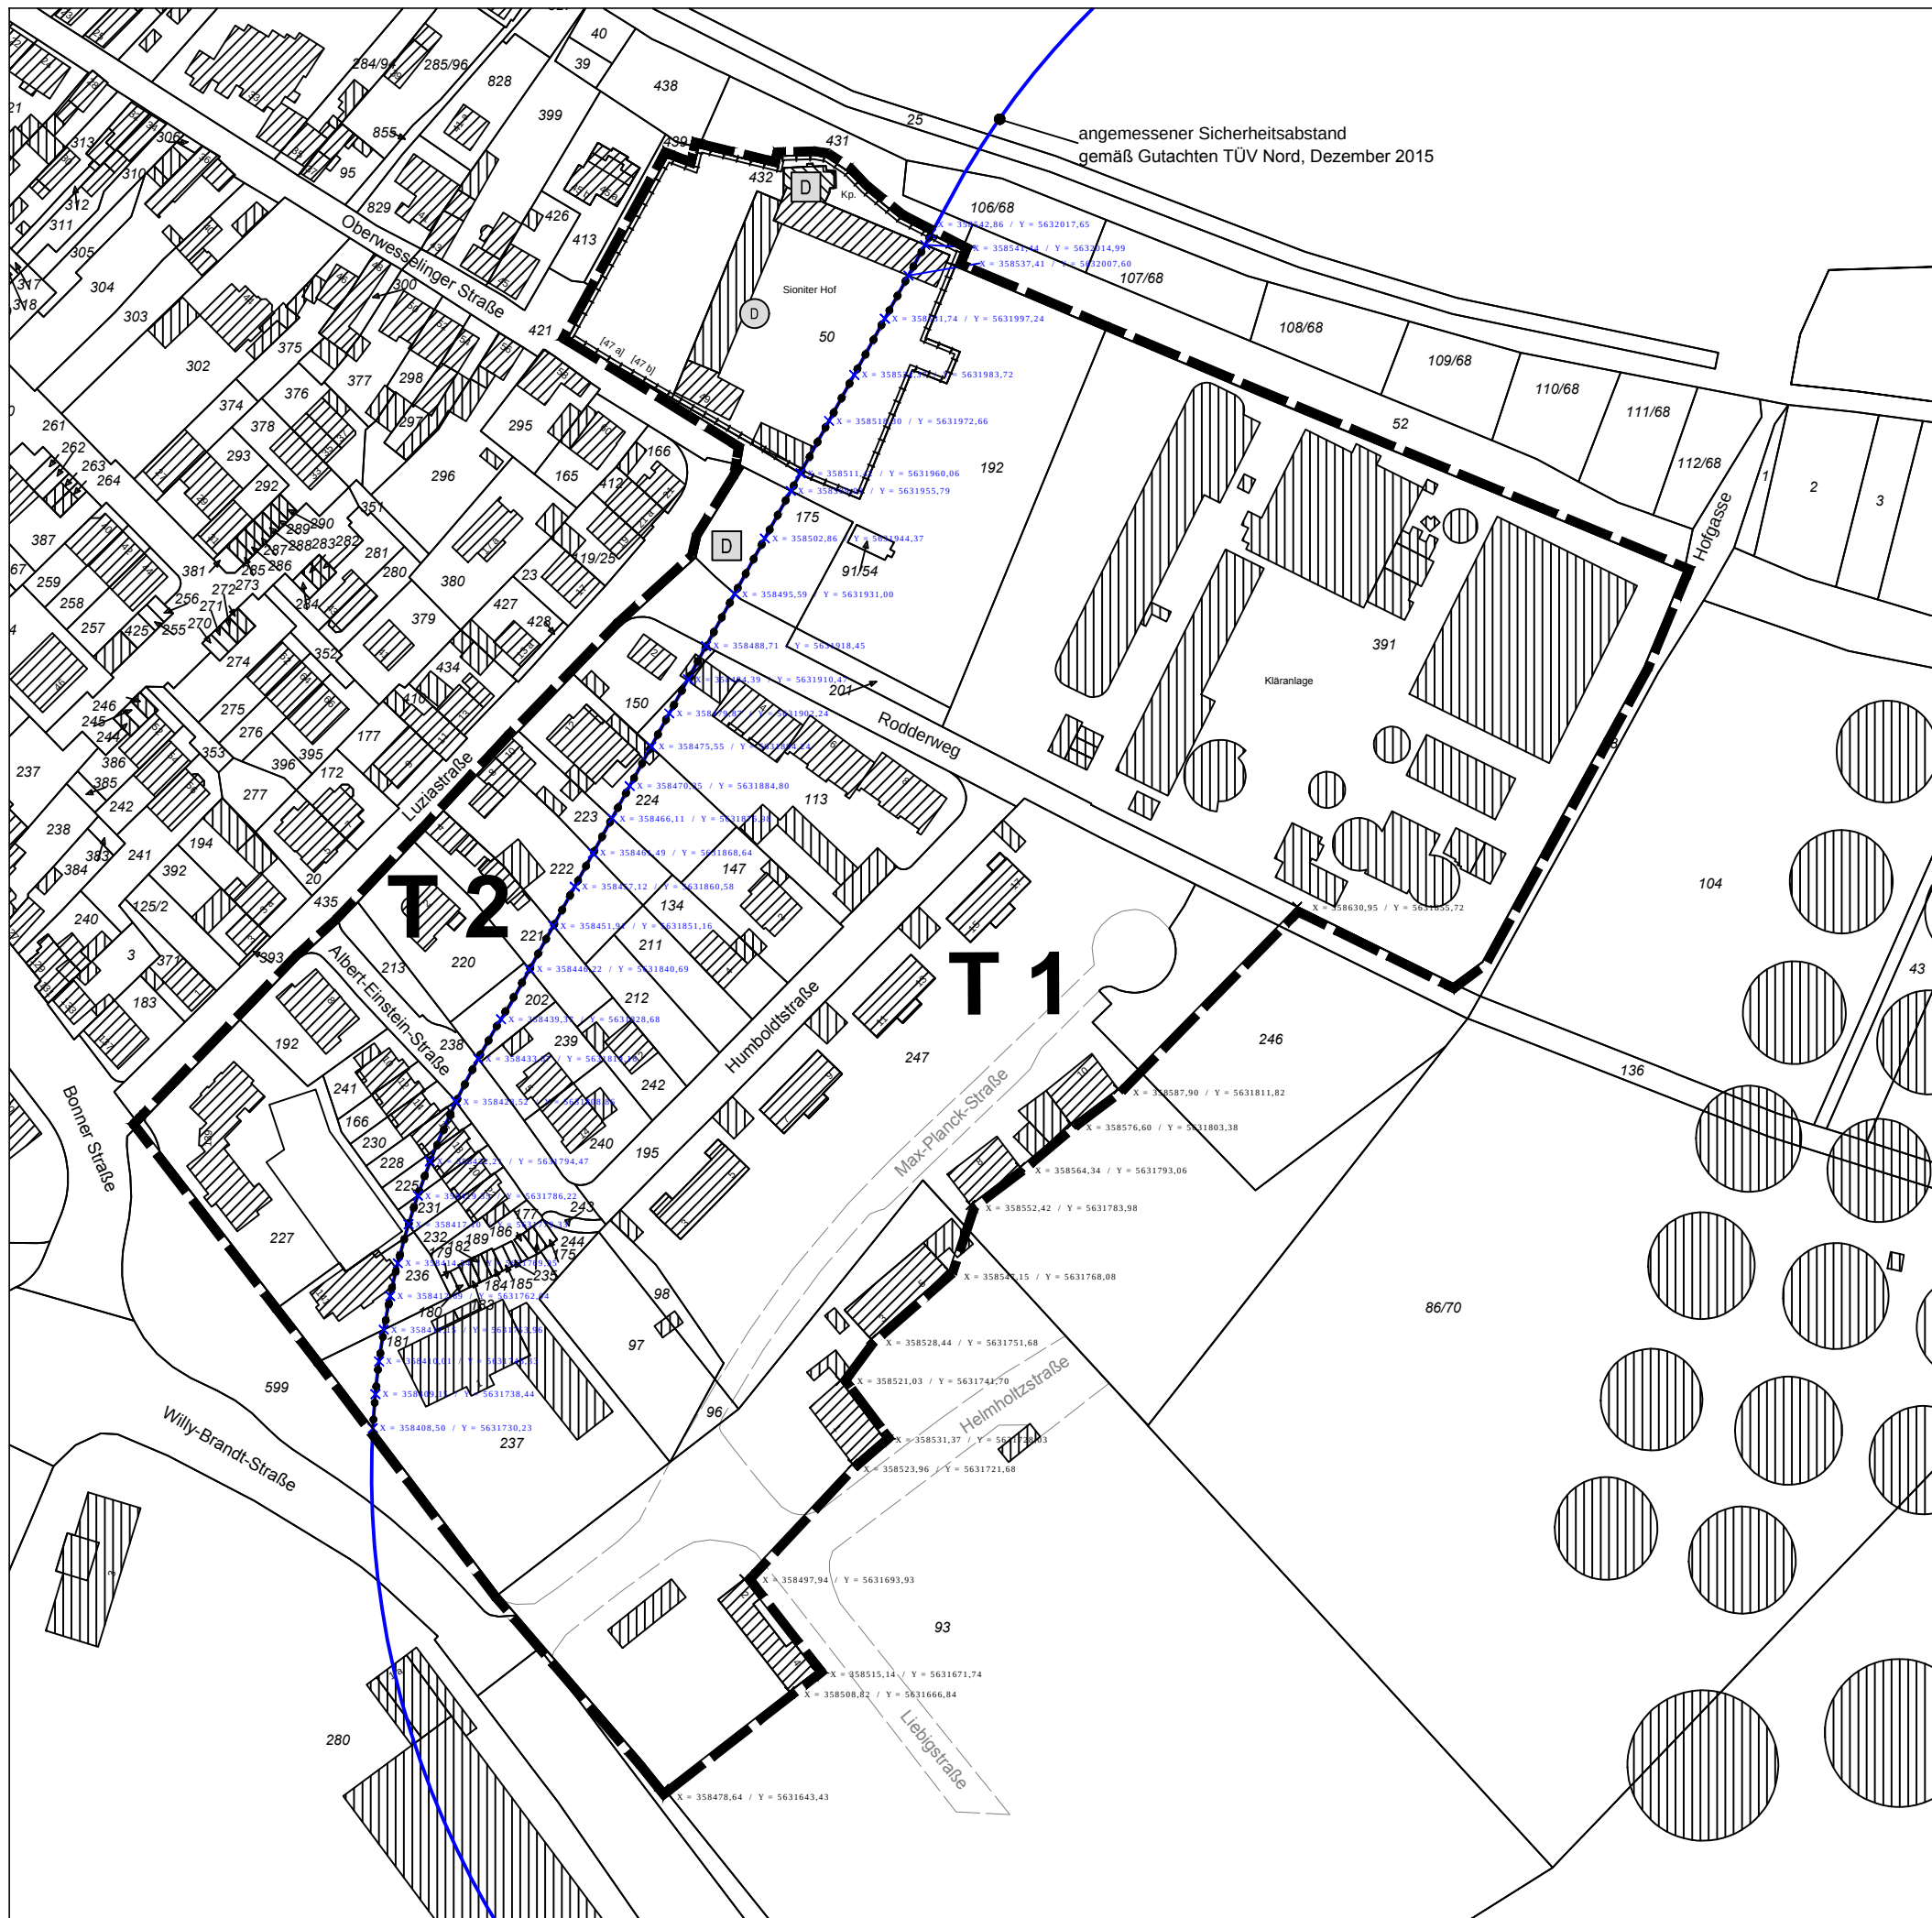

Planzeichen

- Grenze des räumlichen Geltungsbereiches des Bebauungsplanes
- Abgrenzung unterschiedlicher Nutzungen
- T 1 / T 2** Teilfläche 1 / Teilfläche 2
- angemessener Sicherheitsabstand
(Gutachten zur Verträglichkeit von Störfall-Betriebsanlagen im Stadtgebiet Wesseling unter dem Gesichtspunkt des § 50 BImSchG bzw. Seveso-III-Richtlinie (Artikel 13), TÜV Nord Systems GmbH & Co KG, Dezember 2015)
- Koordinaten auf X- und Y-Achse (ETRS89/UTM, das amtliche Lagebezugssystem in Nordrhein-Westfalen) zur Bestimmung der Linie des angemessenen Sicherheitsabstandes gemäß dem TÜV-Gutachten (Dezember 2015)
X = 358408,5 / Y = 5631730,23
- Koordinaten auf X- und Y-Achse (ETRS89/UTM, das amtliche Lagebezugssystem in Nordrhein-Westfalen) zur Bestimmung des Geltungsbereiches des Bebauungsplanes
X = 358478,64 / Y = 5631643,43
- Straße bestehende Erschließung

Nachrichtliche Übernahme (§9 Abs. 6 BauGB)

- Einzelanlage (unbewegliche Kulturdenkmale), die dem Denkmalschutz unterliegen
- Umgrenzung einer Gesamtanlage, die dem Denkmalschutz unterliegt; hier: Bodendenkmal Sioniterhof

Stadt Wesseling
Der Bürgermeister
Stadtentwicklung und Umwelt



___ Ausfertigung

**Bebauungsplan Nr. 1/134
"Innerer Planungsbereich - Humboldtstraße"**

gemäß § 9 Absatz 2c Baugesetzbuch (BauGB)

Satzung (August 2020)
ohne Maßstab