



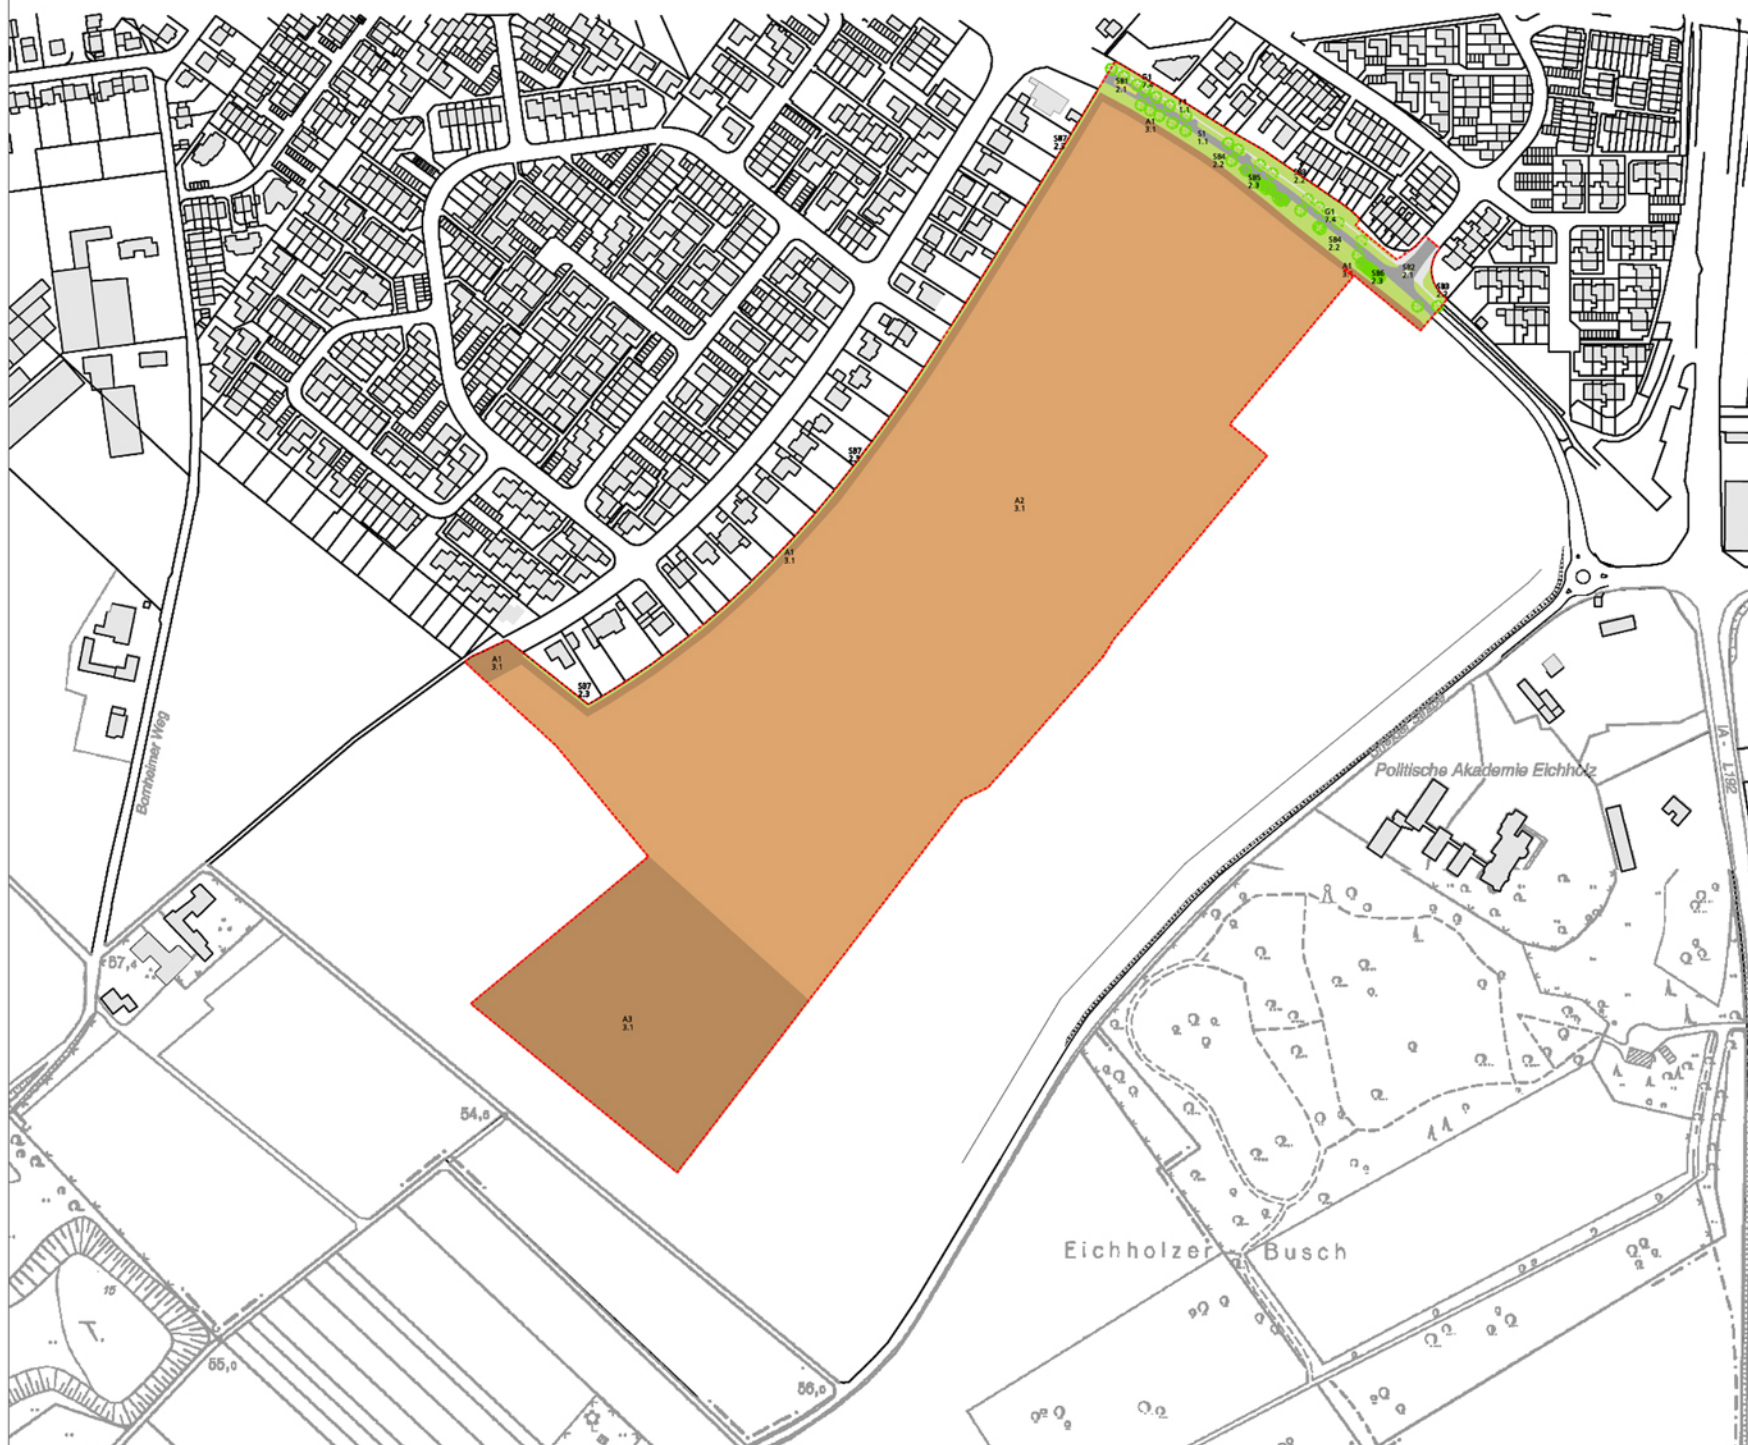

- ### Biotypen
- Acker (3.1)
 - Acker (3.1)
Acker unter Fülle, Abwertung um 0.5 Punkte
 - Ackerbrache (5.1)
 - Straße (1.1)
 - Fußweg (1.1)
 - Straßenbegleitgrün (2.1)
Baumreihe, Mittelstreifen, ngründige Anlage
 - Straßenbegleitgrün (2.2)
Straßenböschung ohne Gehölzbestand
 - Straßenbegleitgrün (2.3)
Straßenböschung mit Gehölzbestand
 - Gehölze (7.4)
Baumreihe, Baumgruppe, Alleen mit lebensraumtypischen Bäumen
>50% und Straßbaum, Kopfbaum Lebensraumgleich
 - Planbegrenzung

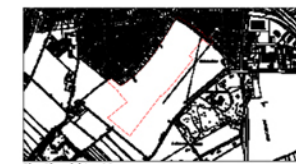

Planübersicht o. M.

Wohngebiet Eichholz
in Wesseling Keldenich

Bauherr / Auftraggeber:
LEG Standort- und Projektentwicklung Köln GmbH
Pareto Köln GmbH
Stadt Wesseling

Auftraggeber / Partner:
brosk landschaftsarchitektur und freiraumplanung

Umweltbericht zum Bebauungsplannummer 2/93.1
Bestandsplan