



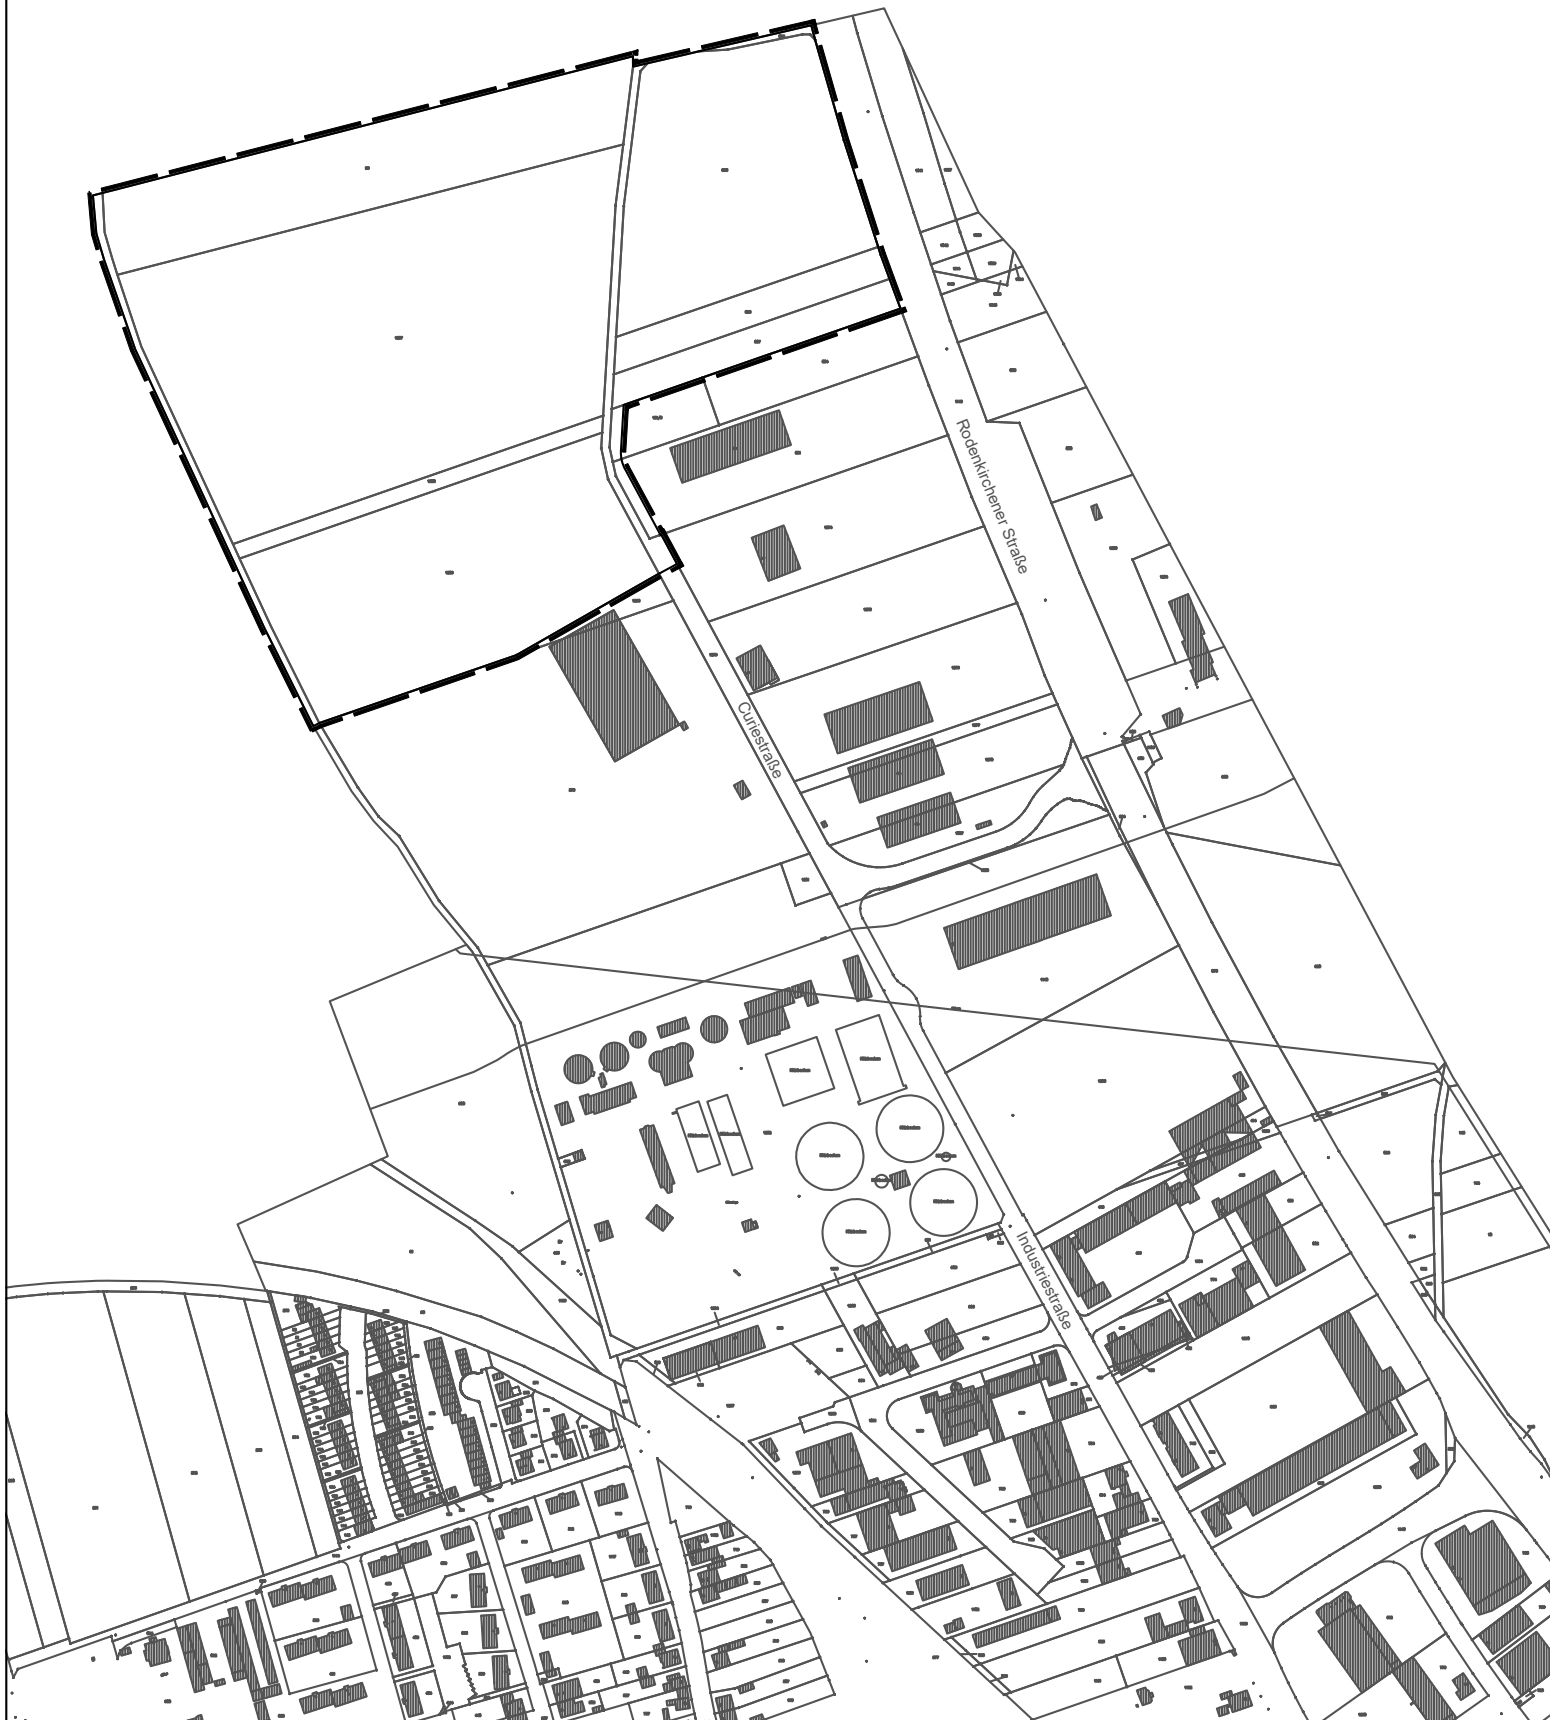

-Ohne Maßstab-

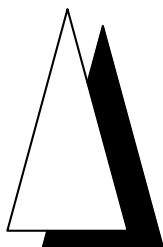

Stadt Wesseling
Der Bürgermeister
Amt für Stadtentwicklung



40. Änderung des Flächennutzungsplans
"Curiestraße"

Plangeltungsbereich

