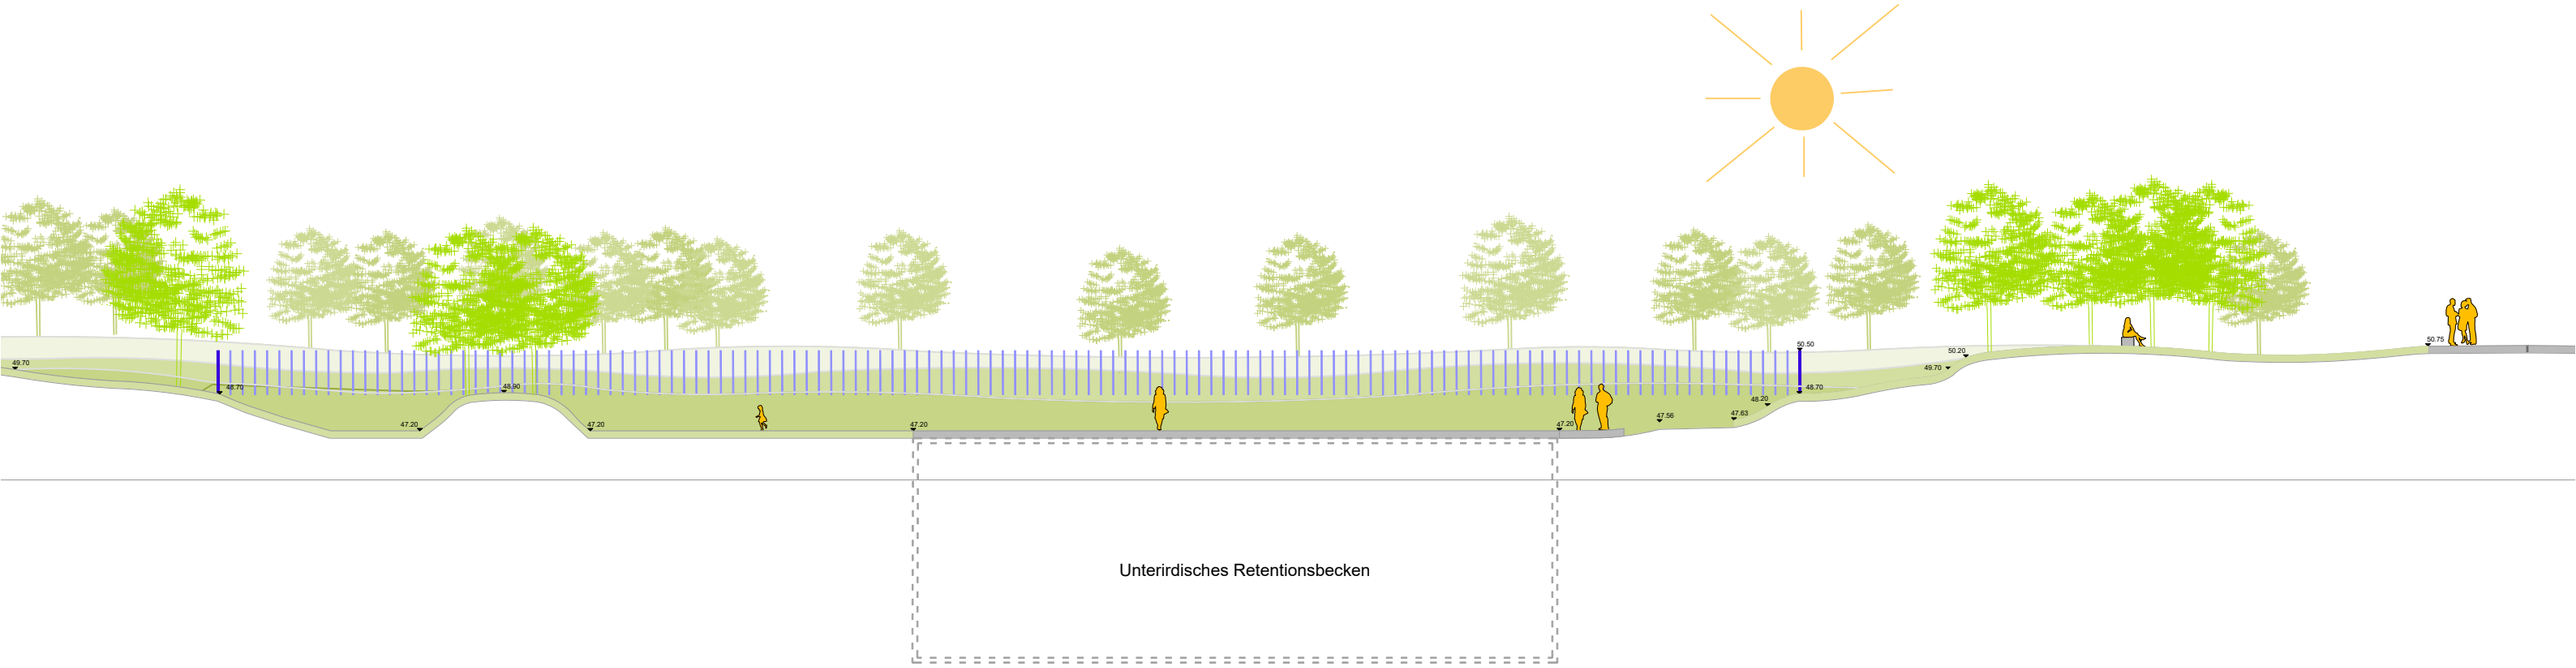

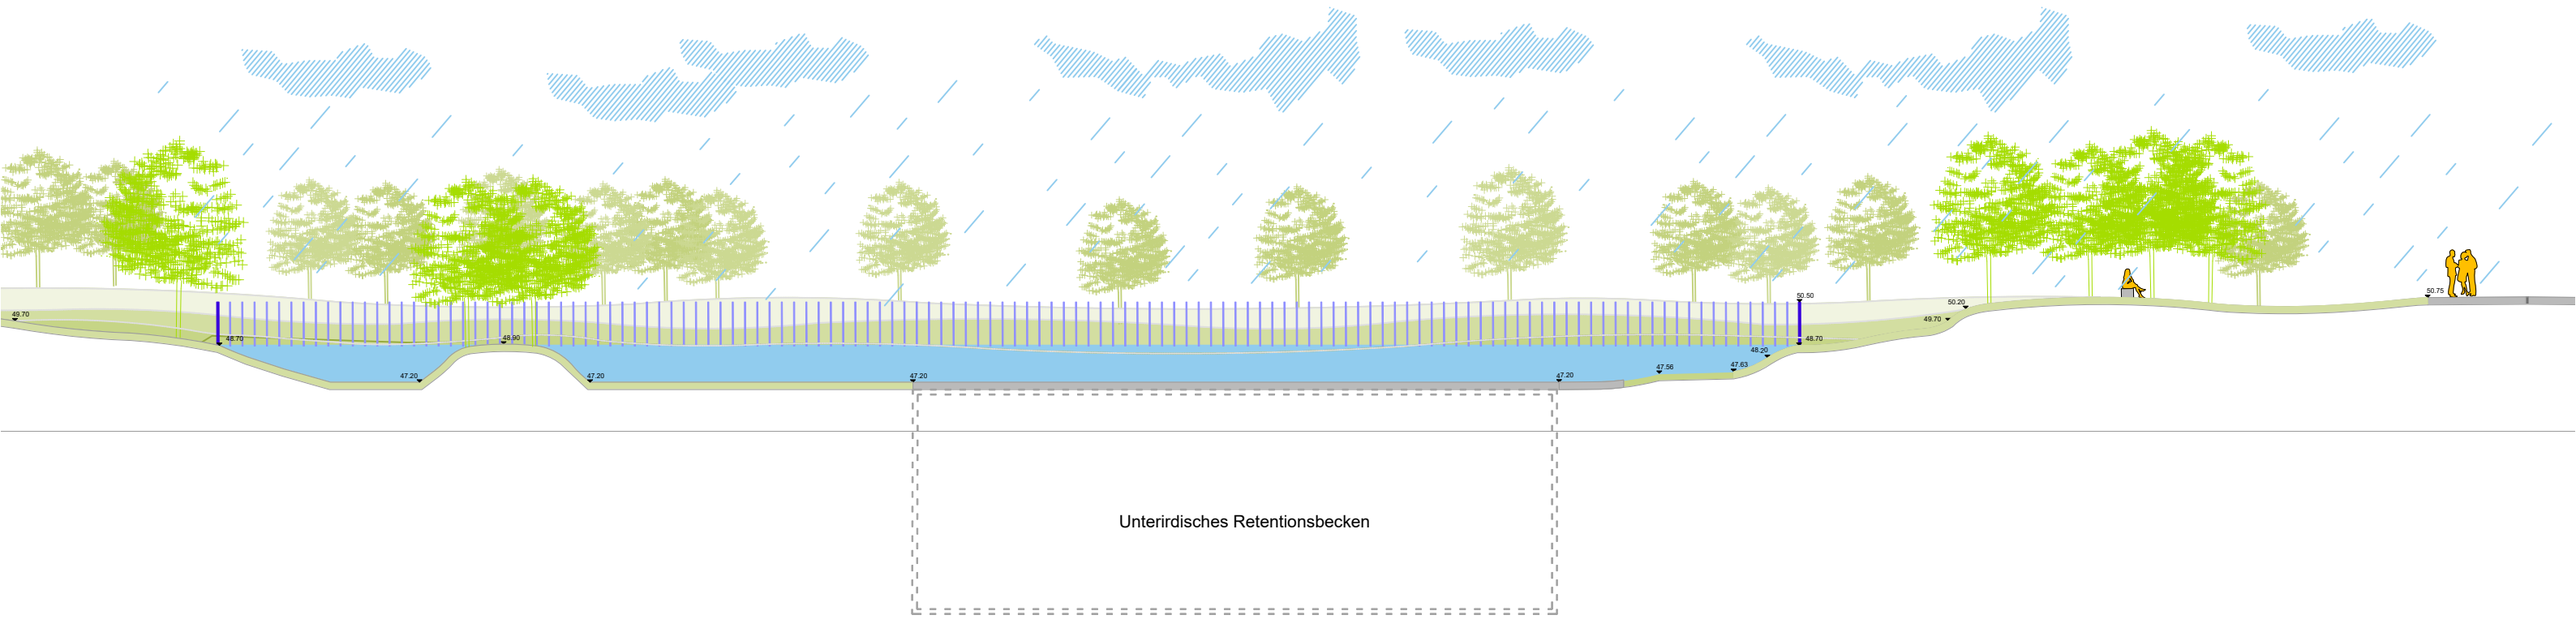

HINWEIS der Stadt Wesseling:
Der Plan gibt einen Arbeitsstand aus dem Jahre 2021 wieder. Die Planung wird derzeit weiter konkretisiert. Hieraus resultieren u.a. kleinere Anpassungen in Bezug auf die angegebenen Höhen.

Wesseling - Notüberlauf Wiesenweg

Konzept 2021 - Rückhaltebecken auf RRB
Stand 26.10.2021
Prinzipschnitte A-A' - M 1:250

die3 landschaftsarchitektur

must