


Stadt Wesseling

Der Bürgermeister
Stadtplanung

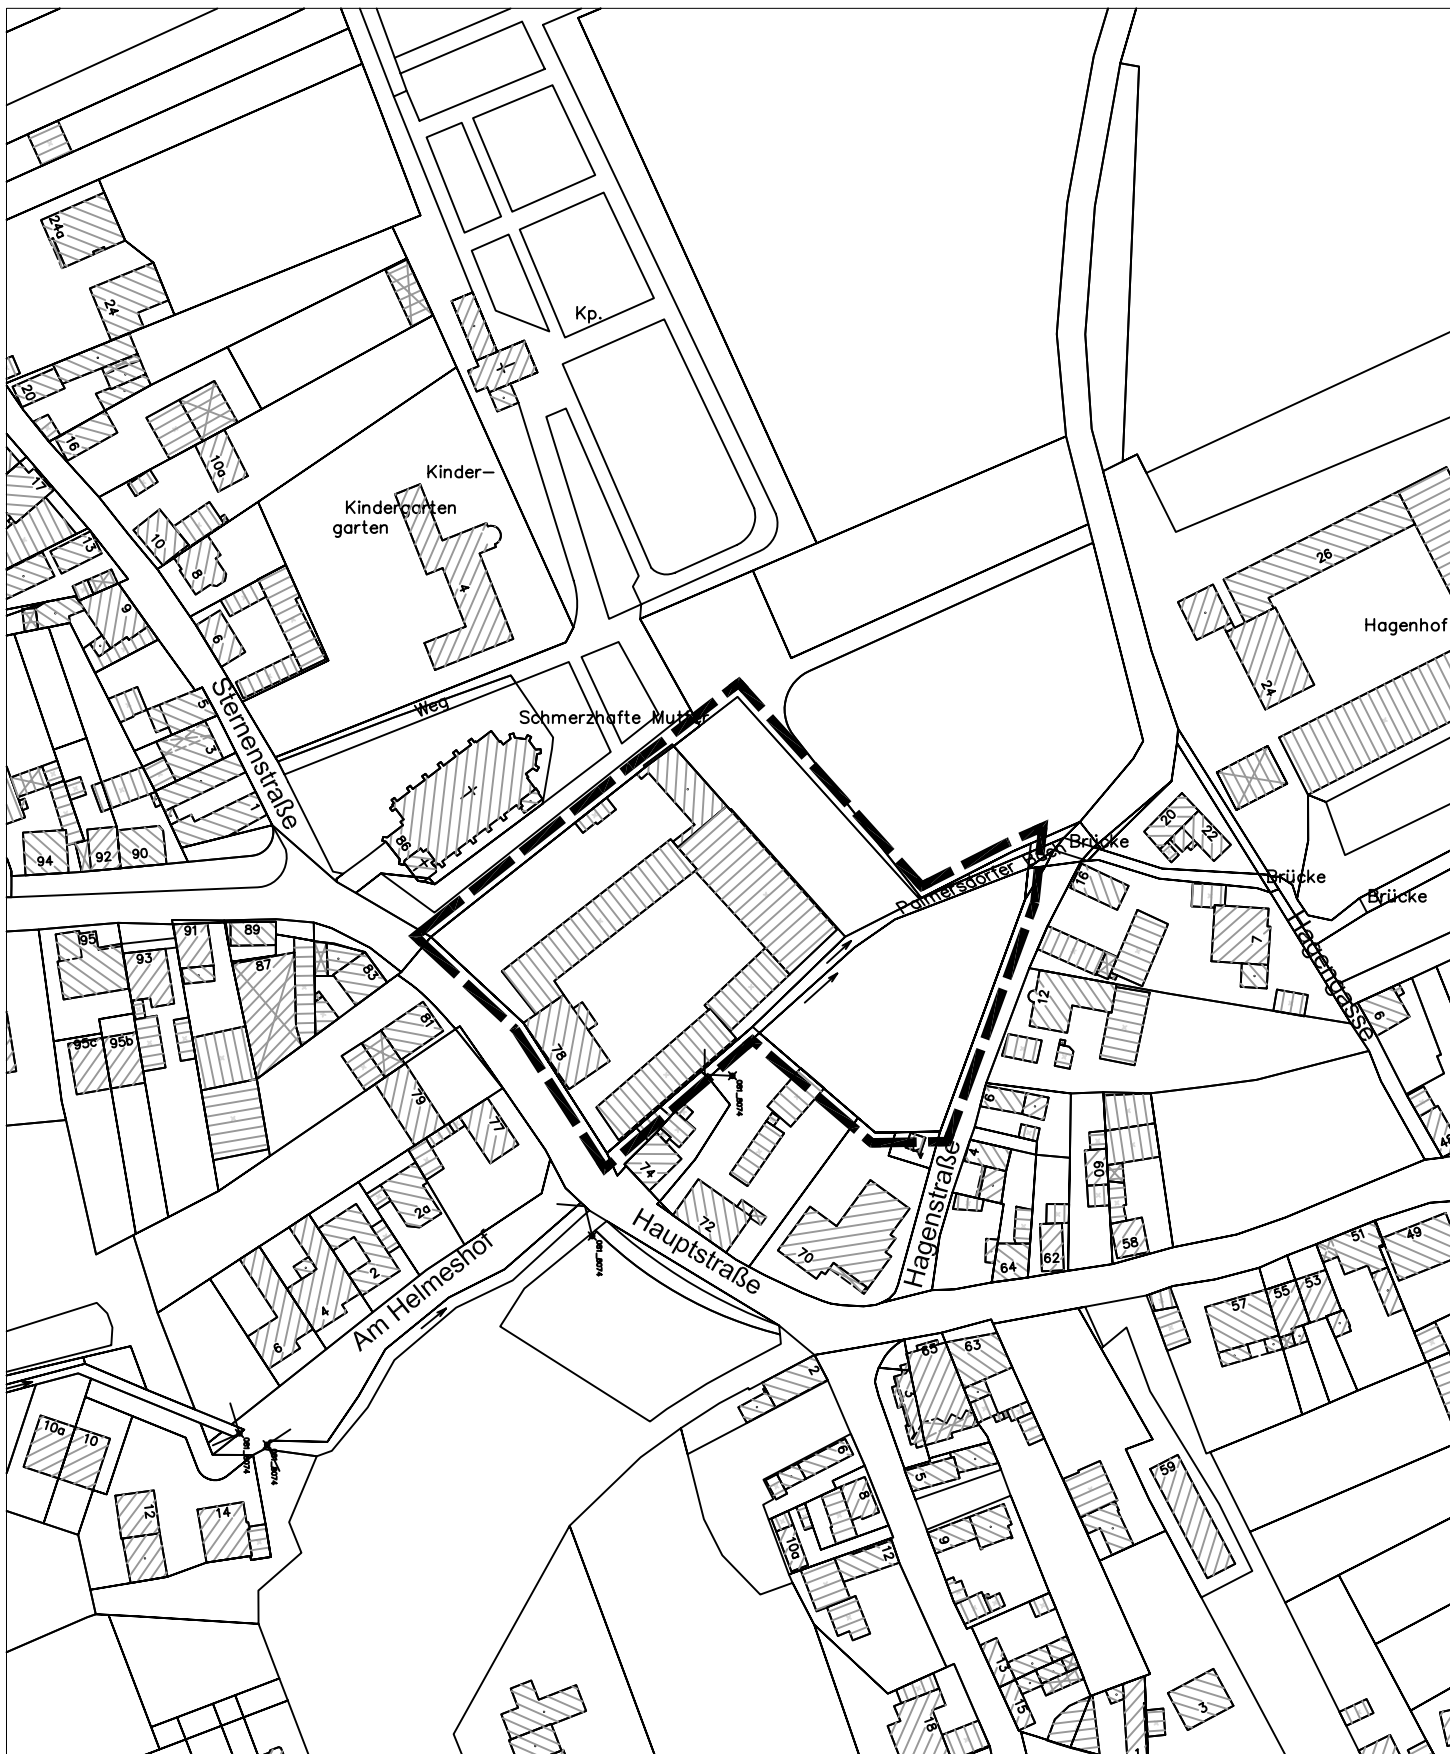

Vorhabenbez. Bebauungsplan Nr. 3/115
"Helmeshof"

Satzungsbeschluss

Geltungsbereich



Die Katasterunterlagen sind gesetzlich geschützt und dürfen nicht vervielfältigt werden.