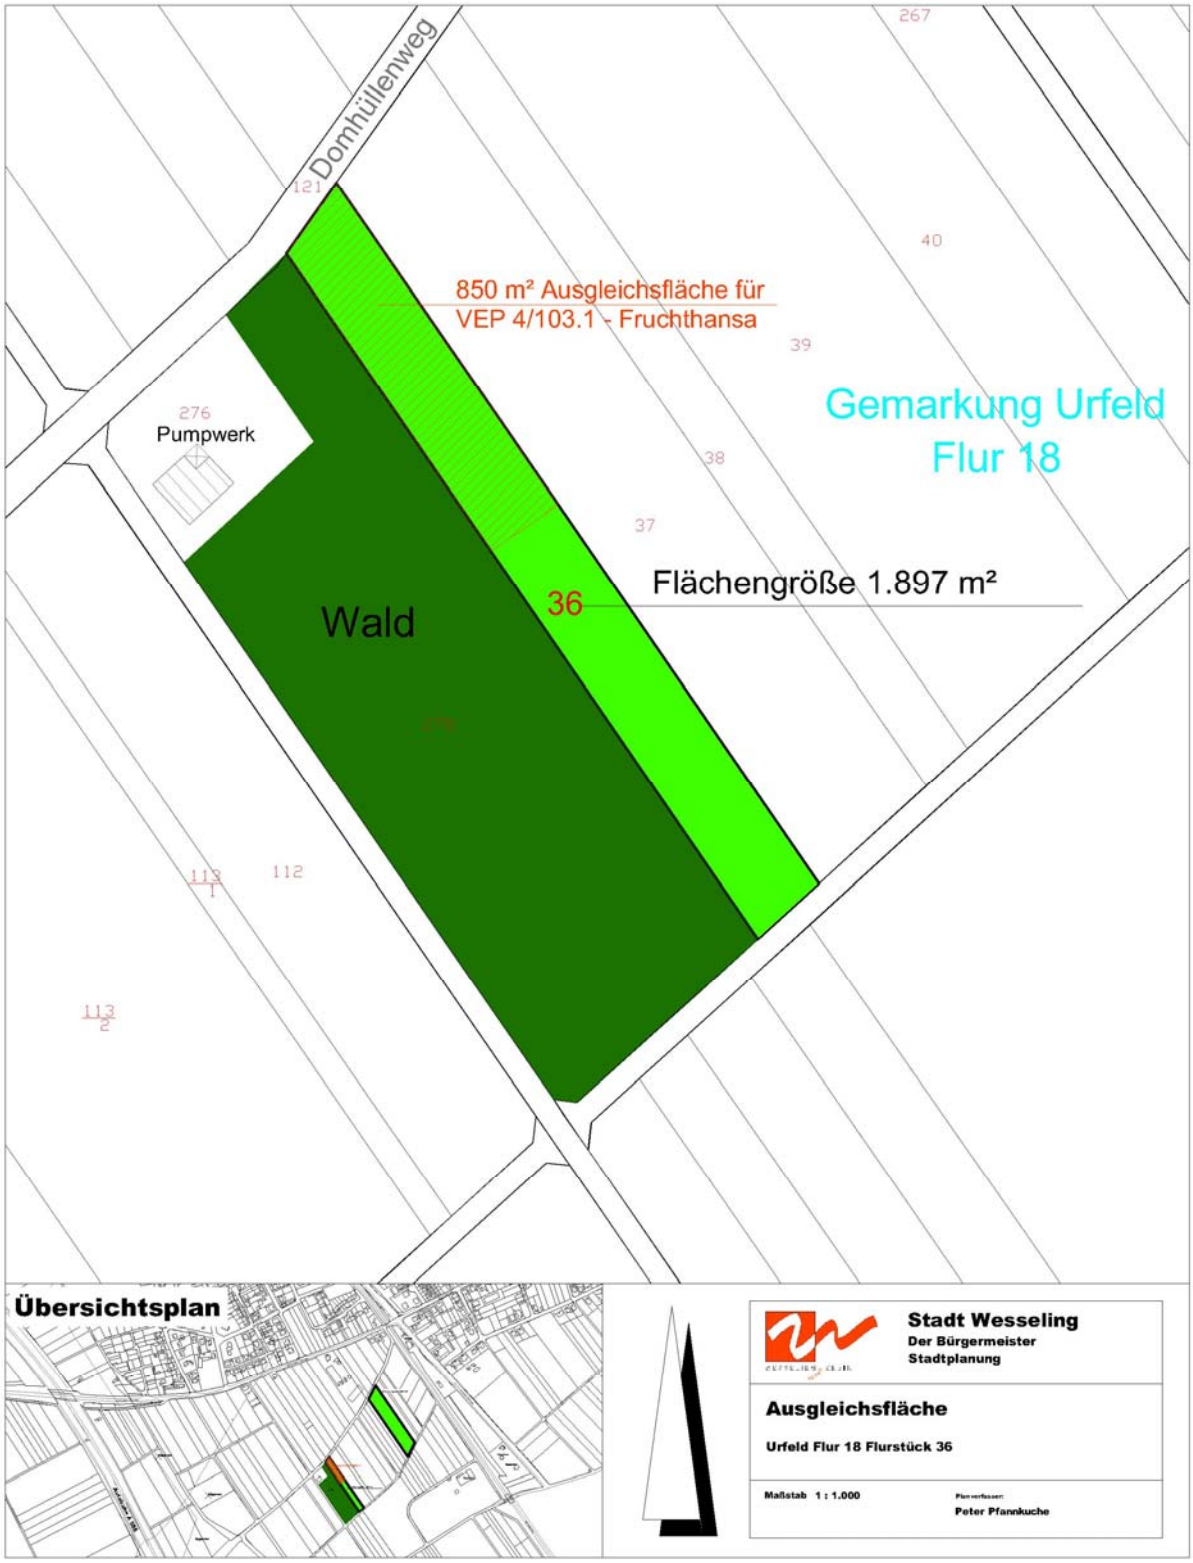Anlage 1 - Lageplan für den externen Kompensationsbedarf