


Ansicht Nord / Wendehammer






Ansicht Ost / Im Hilingschen

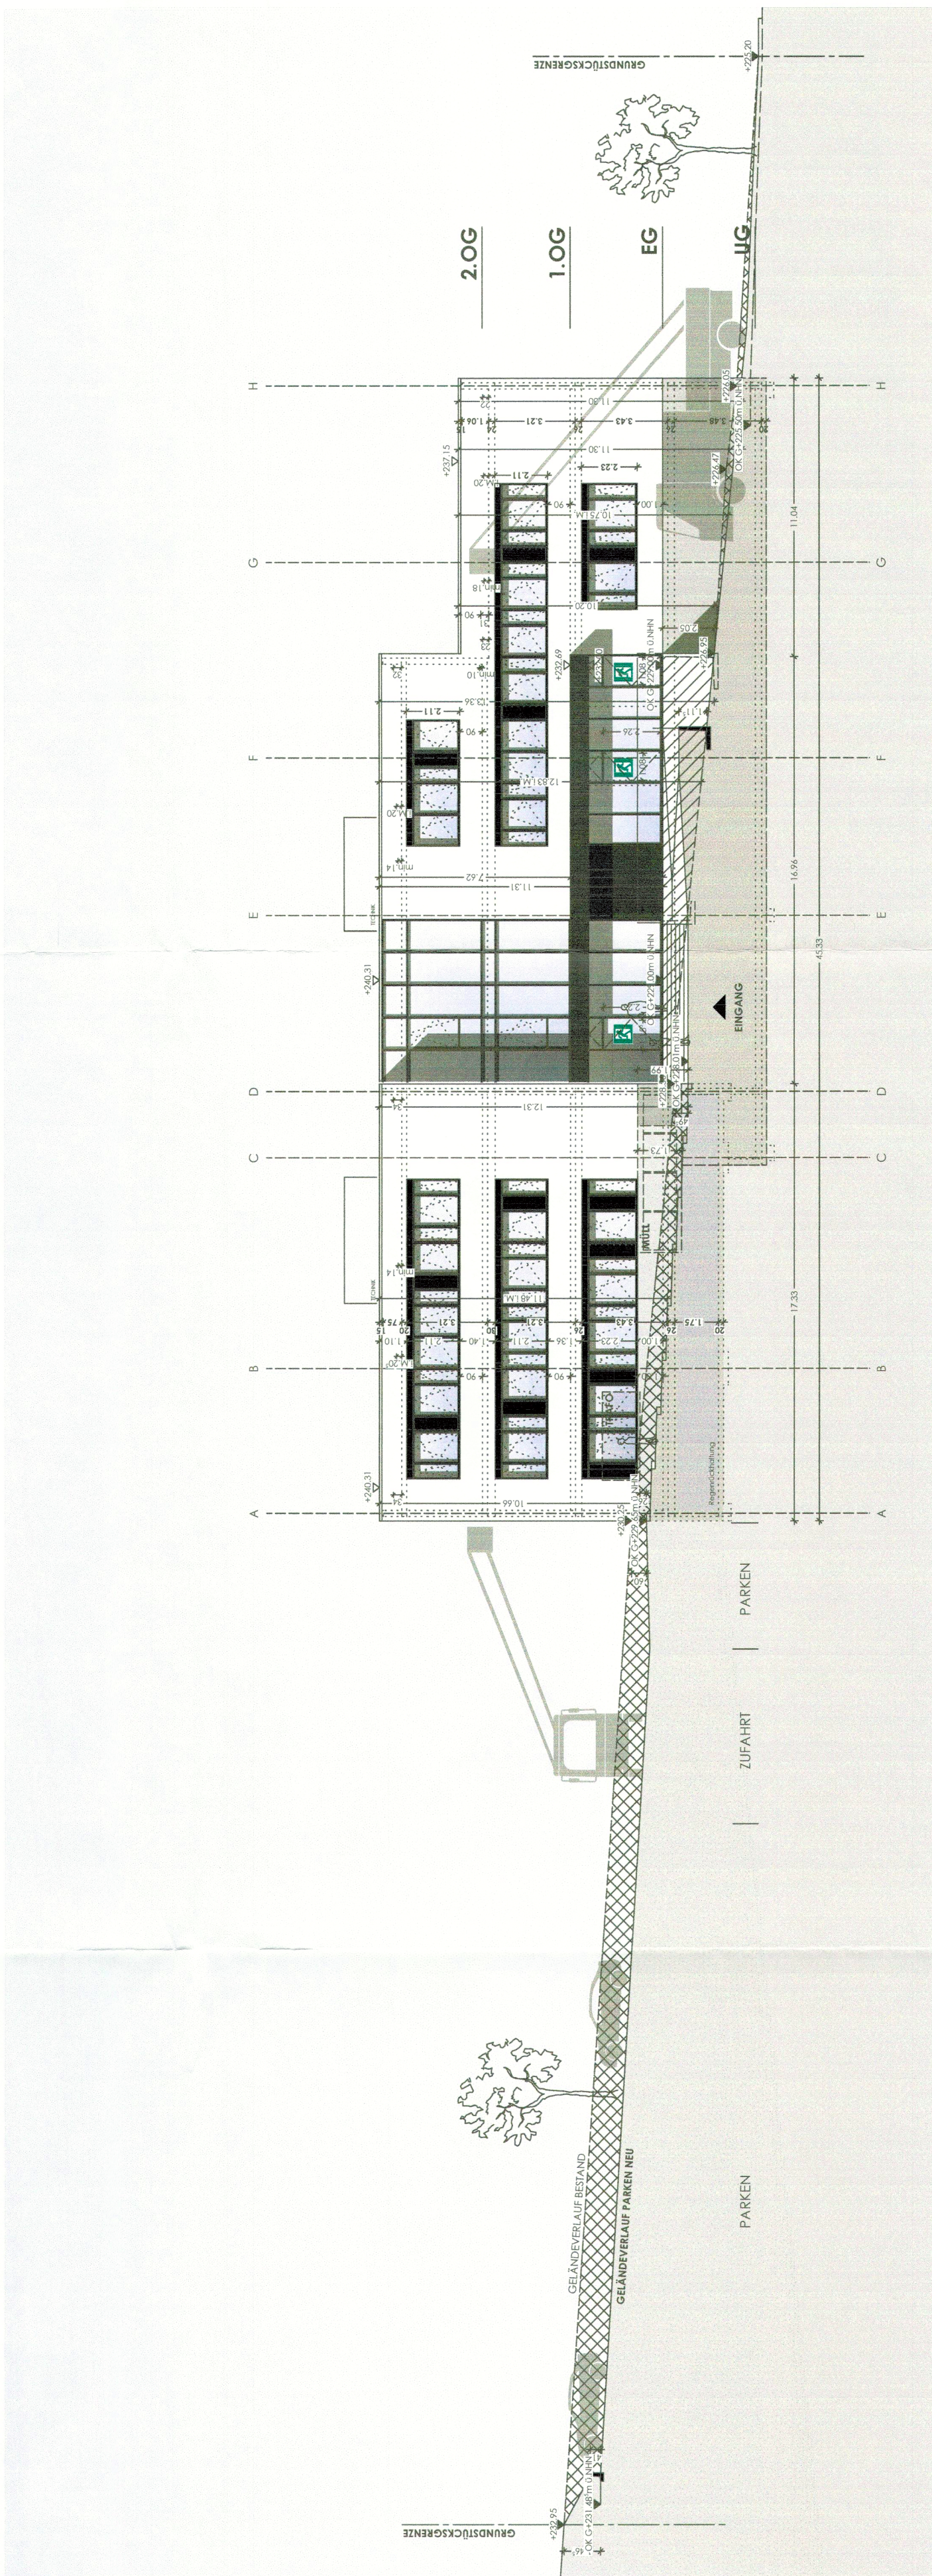

Ansicht Süd / Parken



Ansicht West / Grundschötteler Straße

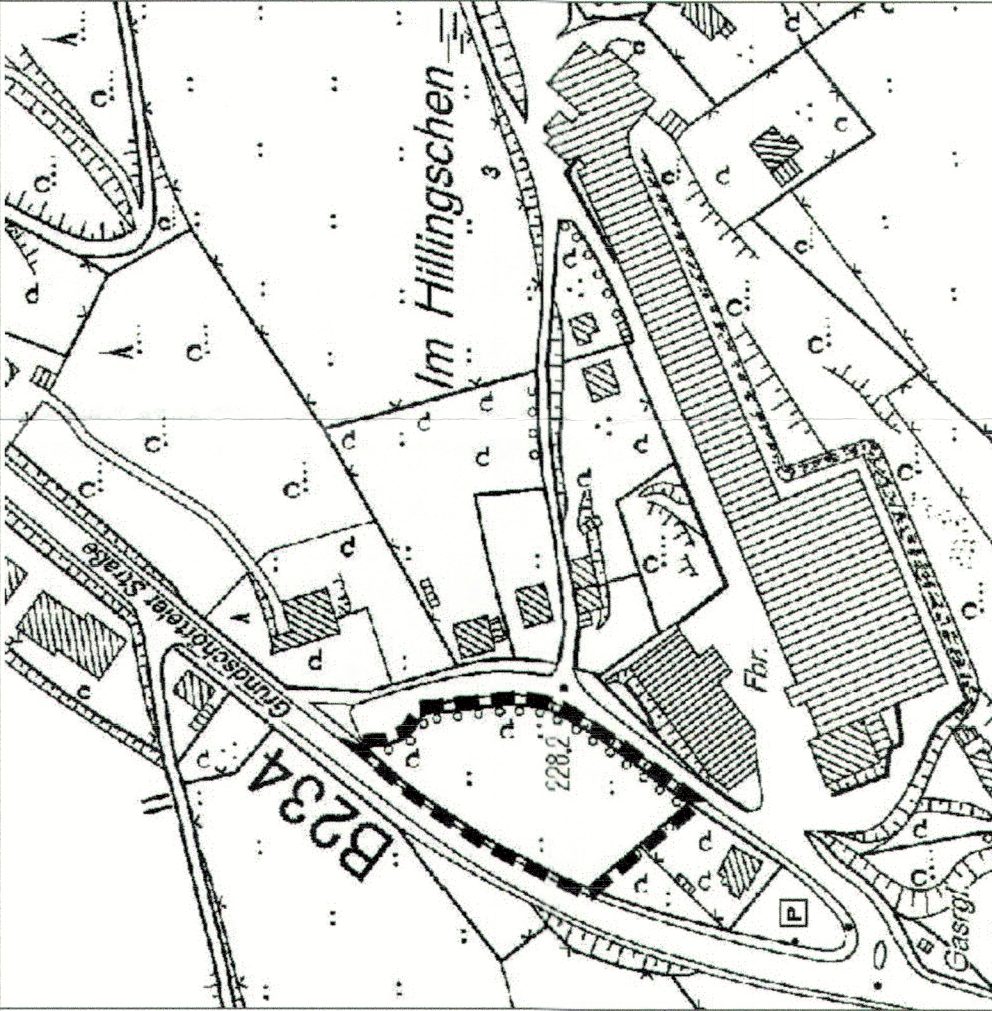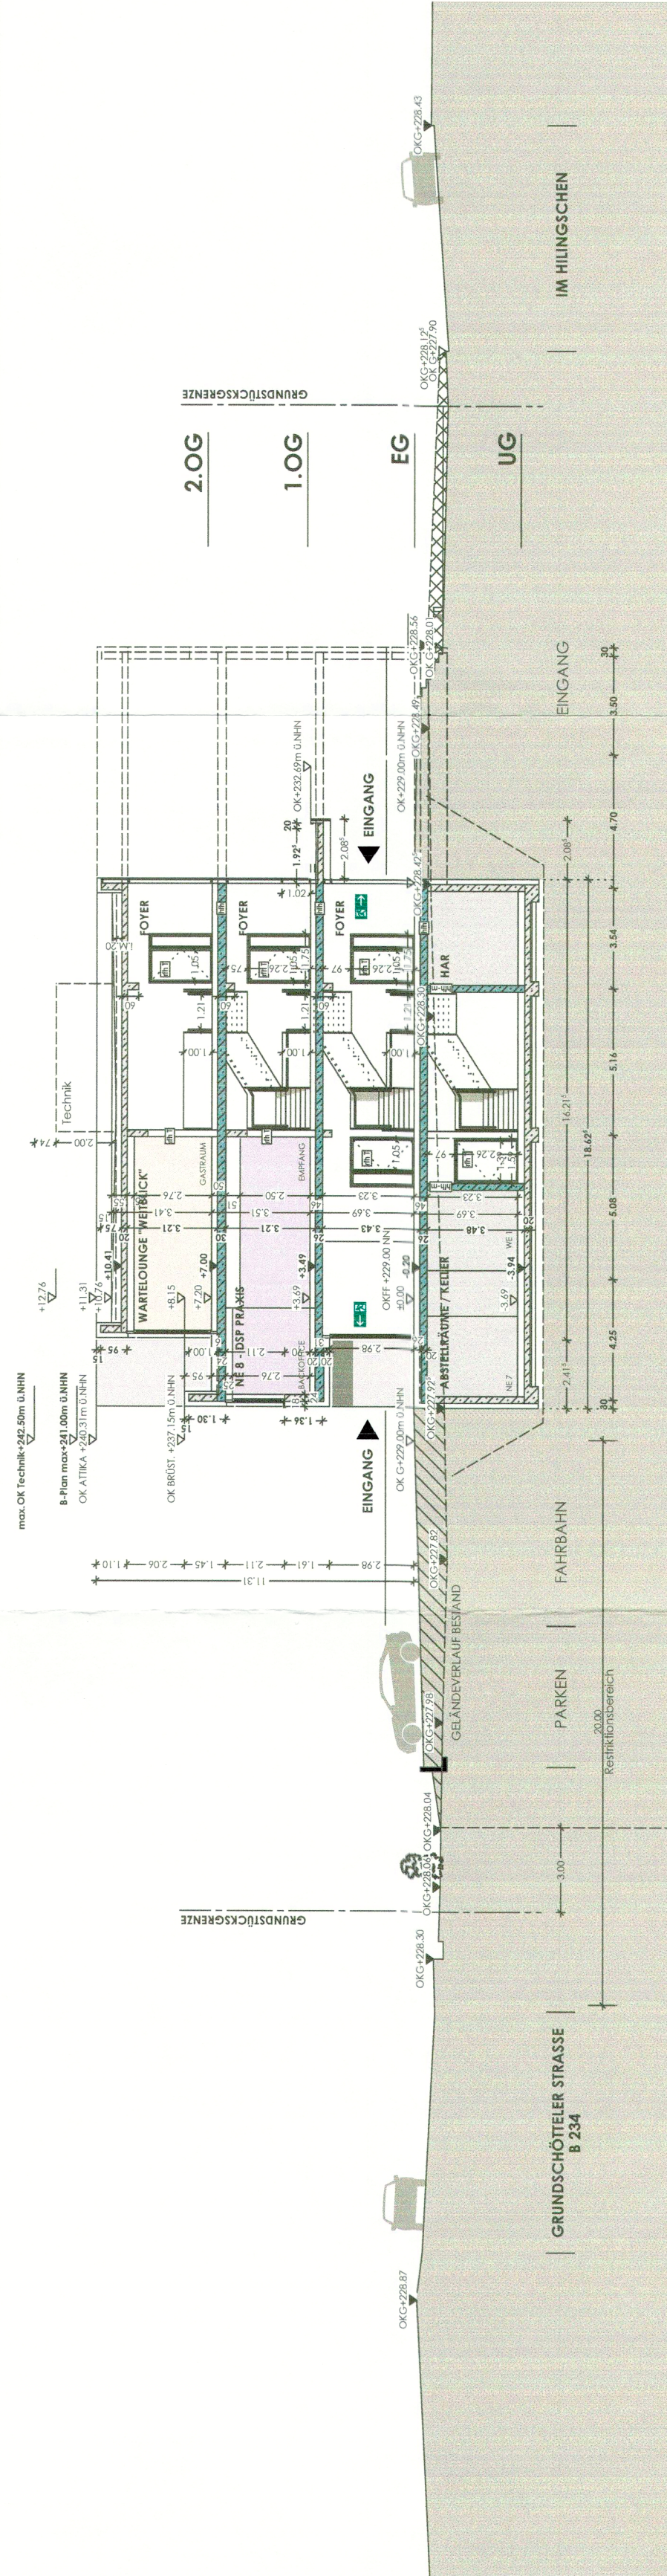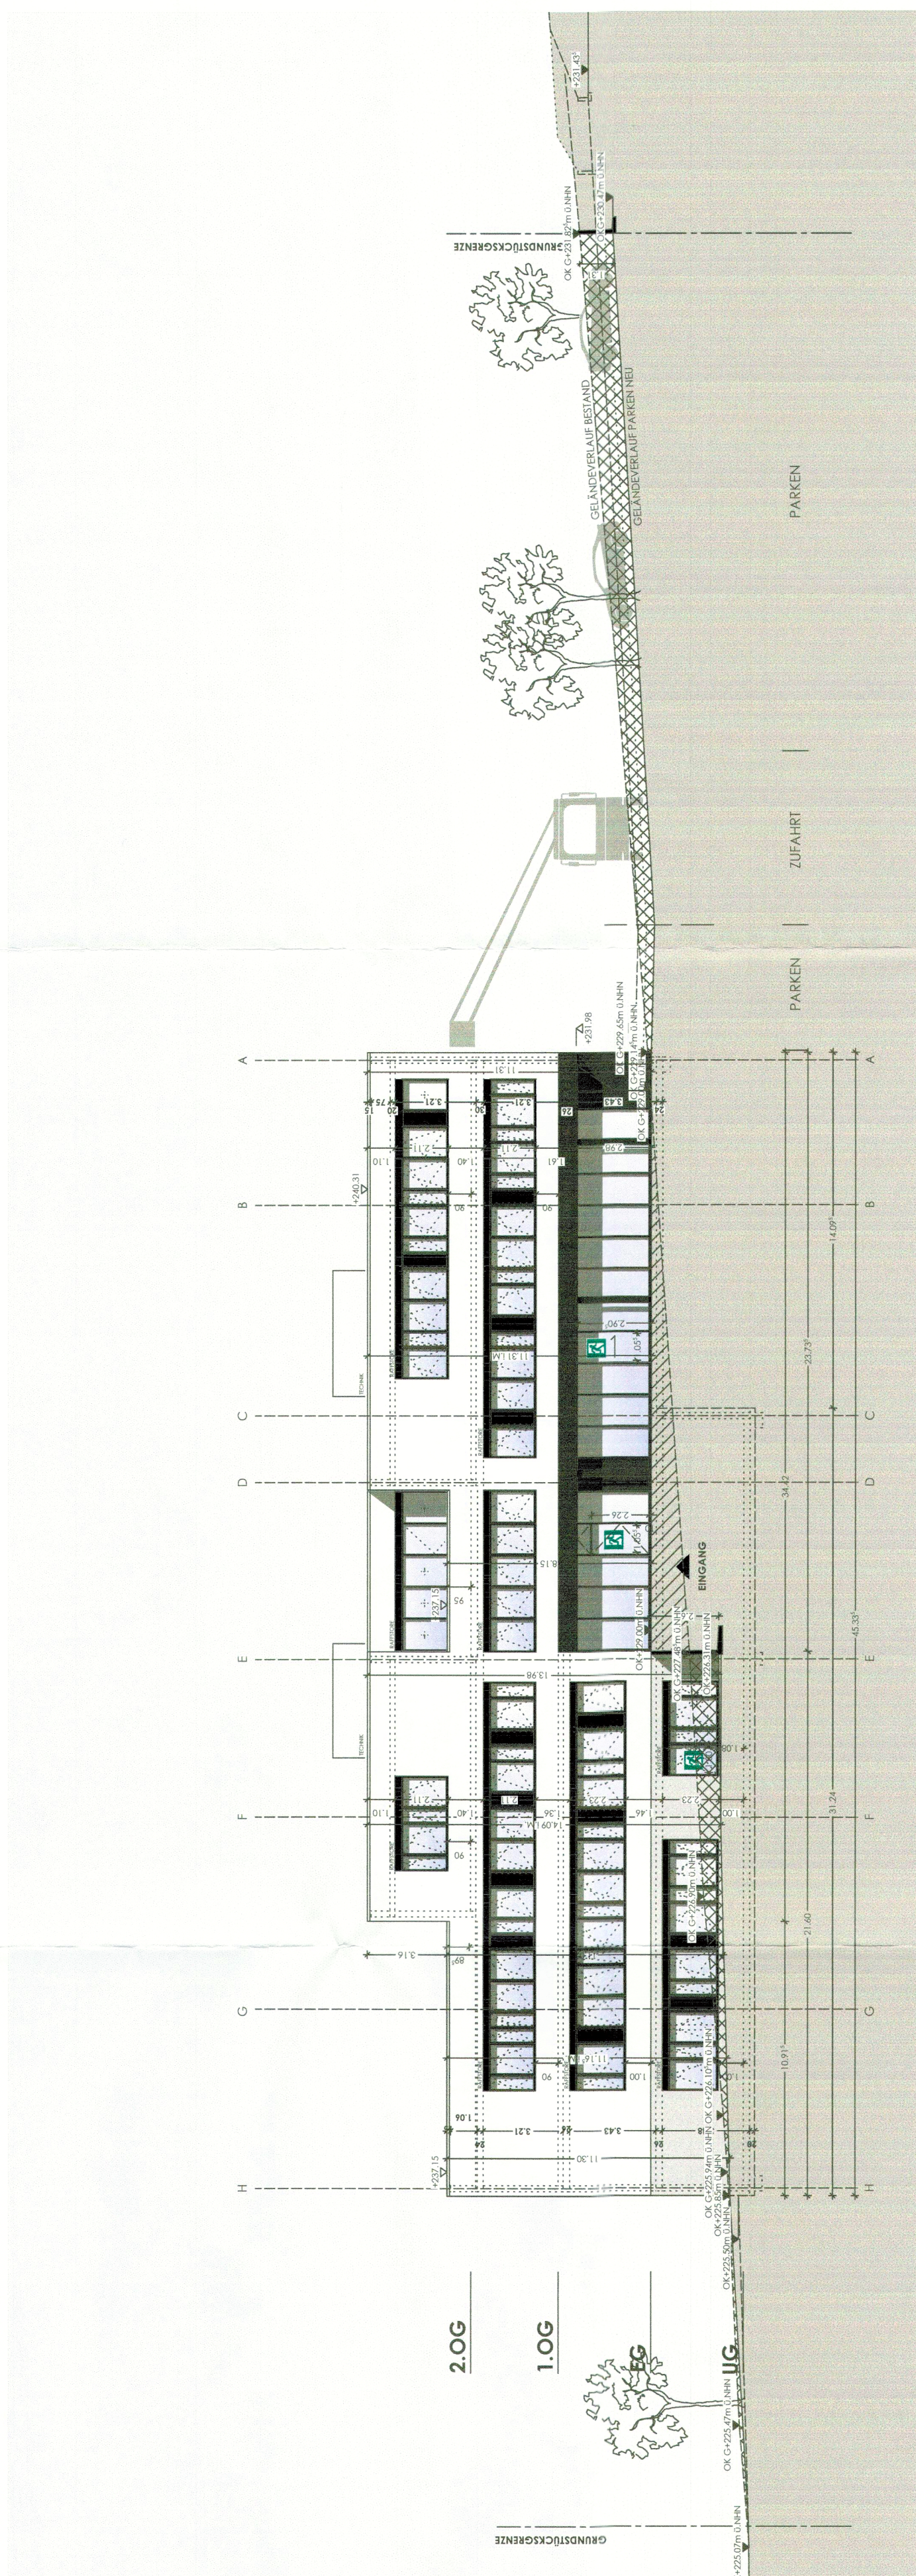

Vorhabenträger:
MEDIG GbR
SILVA LINDEN-SCHLEIER
GRUNDSTÜCKSGRENZE B 234
58300 WETTER

Architektur- und Gebäudekonzept:
bsp architekten
BOEDECKER SCHULTE PARTNERSCHEFT mbH
44885 BOCHUM
t 0234 2981893/4
e info@architekten-bsp.de

Vorhabenbezogener Bebauungsplan Nr. 12:
po als gesch partner
architekten stadtplaner GmbH
Bismarckstraße 11
44263 Dortmund
Tel: 0231 477533 0
Fax: 0231 477533 25

Vorhabenplaner:
MEDIG GbR
SILVA LINDEN-SCHLEIER
GRUNDSTÜCKSGRENZE B 234
58300 WETTER

Planverfasser:
bsp architekten
BOEDECKER SCHULTE PARTNERSCHEFT mbH
HARTFNER HELMUT 265
44885 BOCHUM
t 0234 2981893/4
e info@architekten-bsp.de

Bodum, den 20.11.2019

STADT WETTER (Ruhr)
Ortsteil Grundschöttel
Vorhaben- und Erschließungsplan (VEP)
Blatt 2 »ANSICHTEN«
zum
Vorhabenbezogenen
Bebauungsplan Nr. 12
»MEDIG - Gesundheitszentrum Im Hilingschen«

Bearbeitung durch:
Stand der Bearbeitung:
20. November 2019
Maßstab:
1:200

bsp architekten
Gemarkung Grundschöttel
Flur 1, Flurstück 771